


**Helles, freundliches 1 Zimmer-Appartement mit Loggia  
Hägewiesen 120 in 30657 Hannover/ Sahlkamp**

**Grundriss**

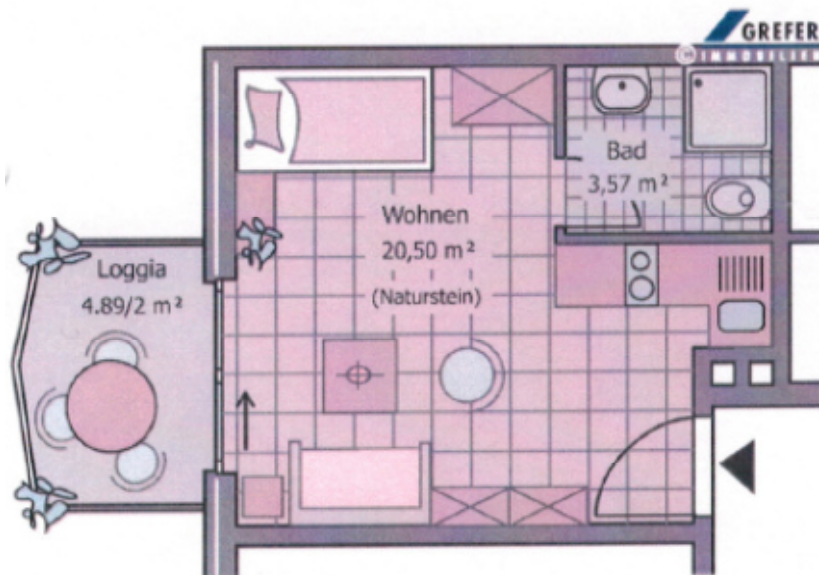

**Maßstab 1 : 100**