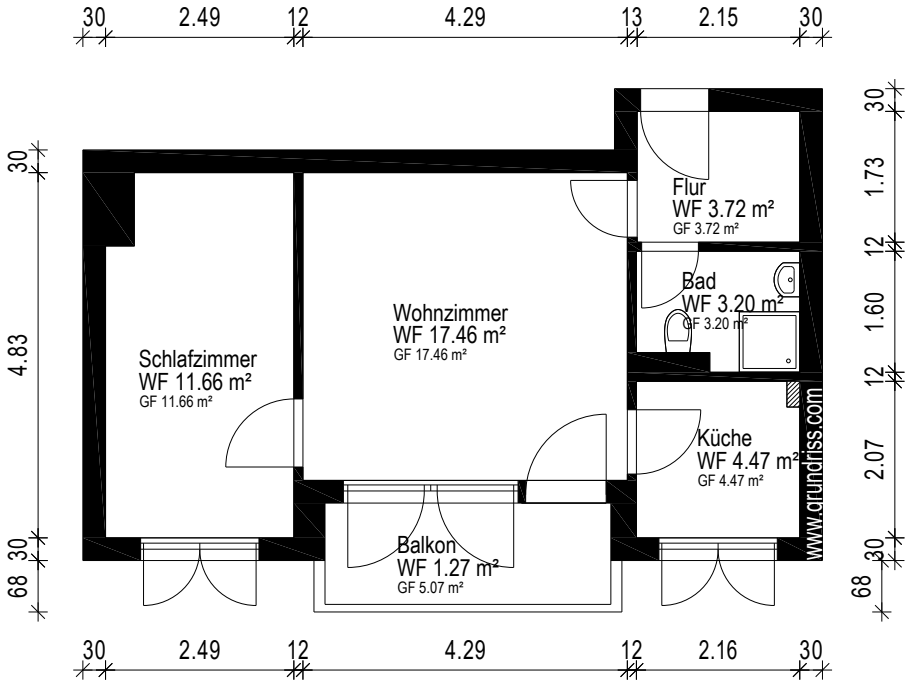



| | | | |
|---|---|---|---|
| Gebäude | ETW | | |
| Ort/Straße | 10789 Berlin, Augsburger Strasse 22 | | |
| Planinhalt | 1.Obergeschoss | | |
| Maßstab | 1:100 | Datum | 02.11.2026 |
| Objekt-Nr. | WE 07 | Plan-Nr. | 1 |

grundriss.com
Ein Service der 1000hands AG
Aufmaß - CAD-Service - Flächen

Erstellt von: 1000hands AG - Hussitenstraße 32 - 13355 Berlin - www.grundriss.com - Tel.: (030) 609 8445 23