


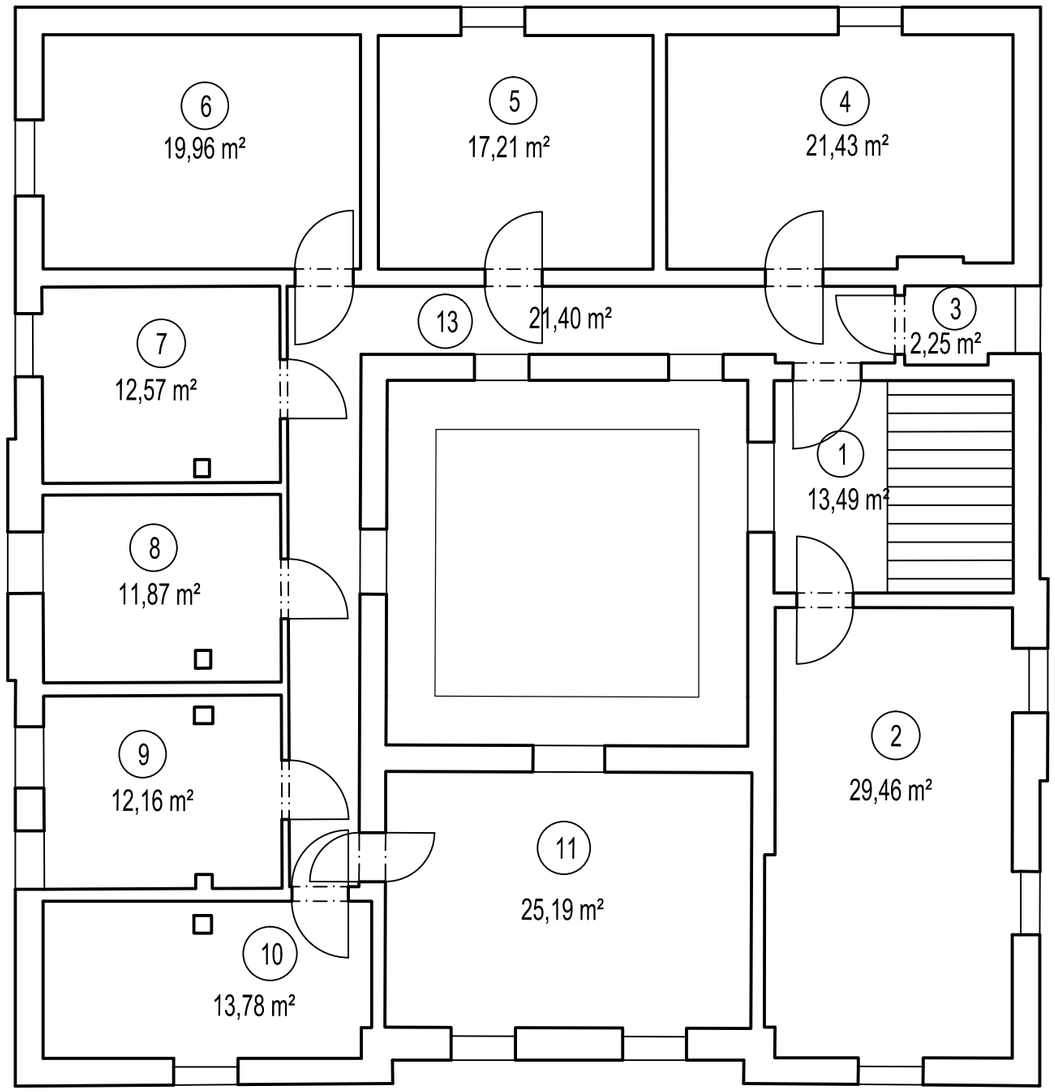

Stadt Karlsruhe
HGW Amt für Hochbau und Gebäudewirtschaft

Projekt
Jahnstr. 20
Badisches Konservatorium

Planungsstufe	Gebäude-Nr.
Bestand	241.1
Zeichnung: Grundriss 2. OG, Stand 2005	Zeichnungs-Nr.
Maßstab: 1:00	Blattgröße: A 3
Bearbeiter: ONe	Datum: 08.08.14
	Amtsleitung