
GRUNDRISS
ERDGESCHOSS
M 1:100

VARIANTE mit nur einer Einfahrt

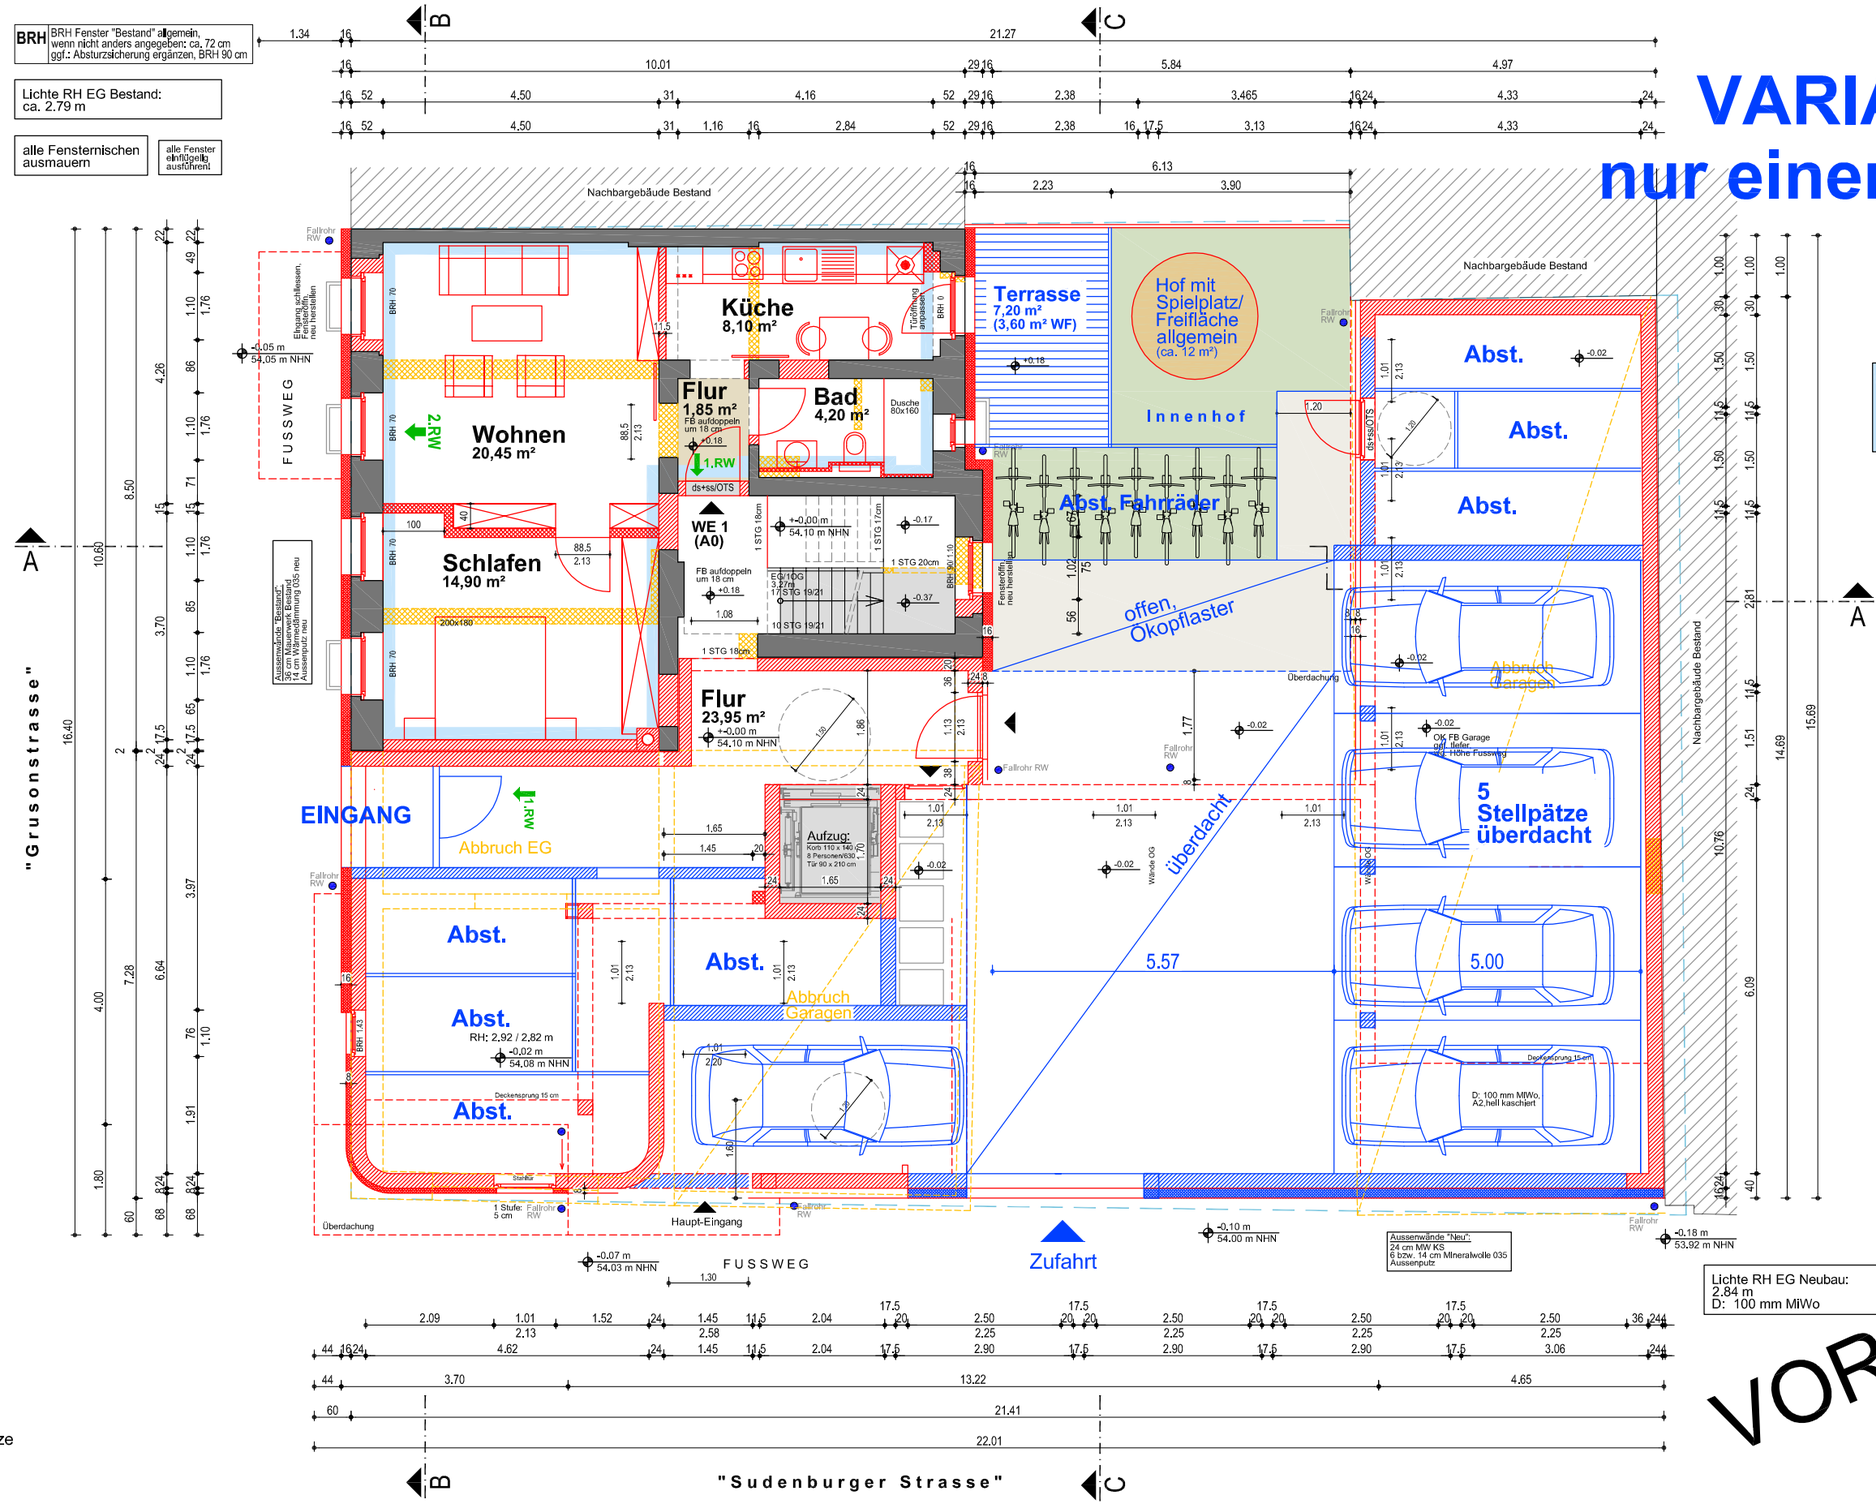

BESTAND:

WE -1(A0)-
2-RAUM-WOHNUNG
53,10 m² (einschl.Balkon 1/2 WF)

NEUBAU:

alle barrierefreien Abstellräume im EG (7x)

(4 weitere nicht barrierefreie Abstellräume im UG Bestand)

Lichte RH EG Neubau:
2.84 m
D: 100 mm MiWo

Legende:

- Bestand
- Abbruch
- Mauerwerk Neu
- Stahlbeton Neu
- Trockenbau Neu
- WDVS Neu
- Grundstücksgrenze
- 2.RW Rettungswege

Alle Maße sind von der ausführenden Firma verantwortlich zu prüfen, Differenzen zu Angaben des Statikers oder Planers sowie Plan- und Maßdifferenzen müssen vor der Ausführung mit den zuständigen Planern geklärt werden. Außerdem müssen Bedenken gegen die vorgesehene Konstruktion dem Architekten rechtzeitig mitgeteilt werden.

VORABZUG

Genehmigungsplanung -
Neubau und Sanierung eines Mehrfamilienhauses
Grusonstrasse 6/Sudenburger Strasse 8 / Magdeburg

Bauherr:	Gruson GbR Hegelstrasse 18 / 39104 Magdeburg	Planung:	ACM GmbH - Atelier für Architektur und Consulting 39108 Magdeburg, Zum Handelshof 7
Stand: 27.02.2020	Maßstab: 1 : 100	Zeichnung: GRUNDRISSE	Datei: