


Lageplan  
Auszug aus dem Liegenschaftskataster

für Flurstück Nr. 1018, 1018  
der Gemarkung Dettighofen

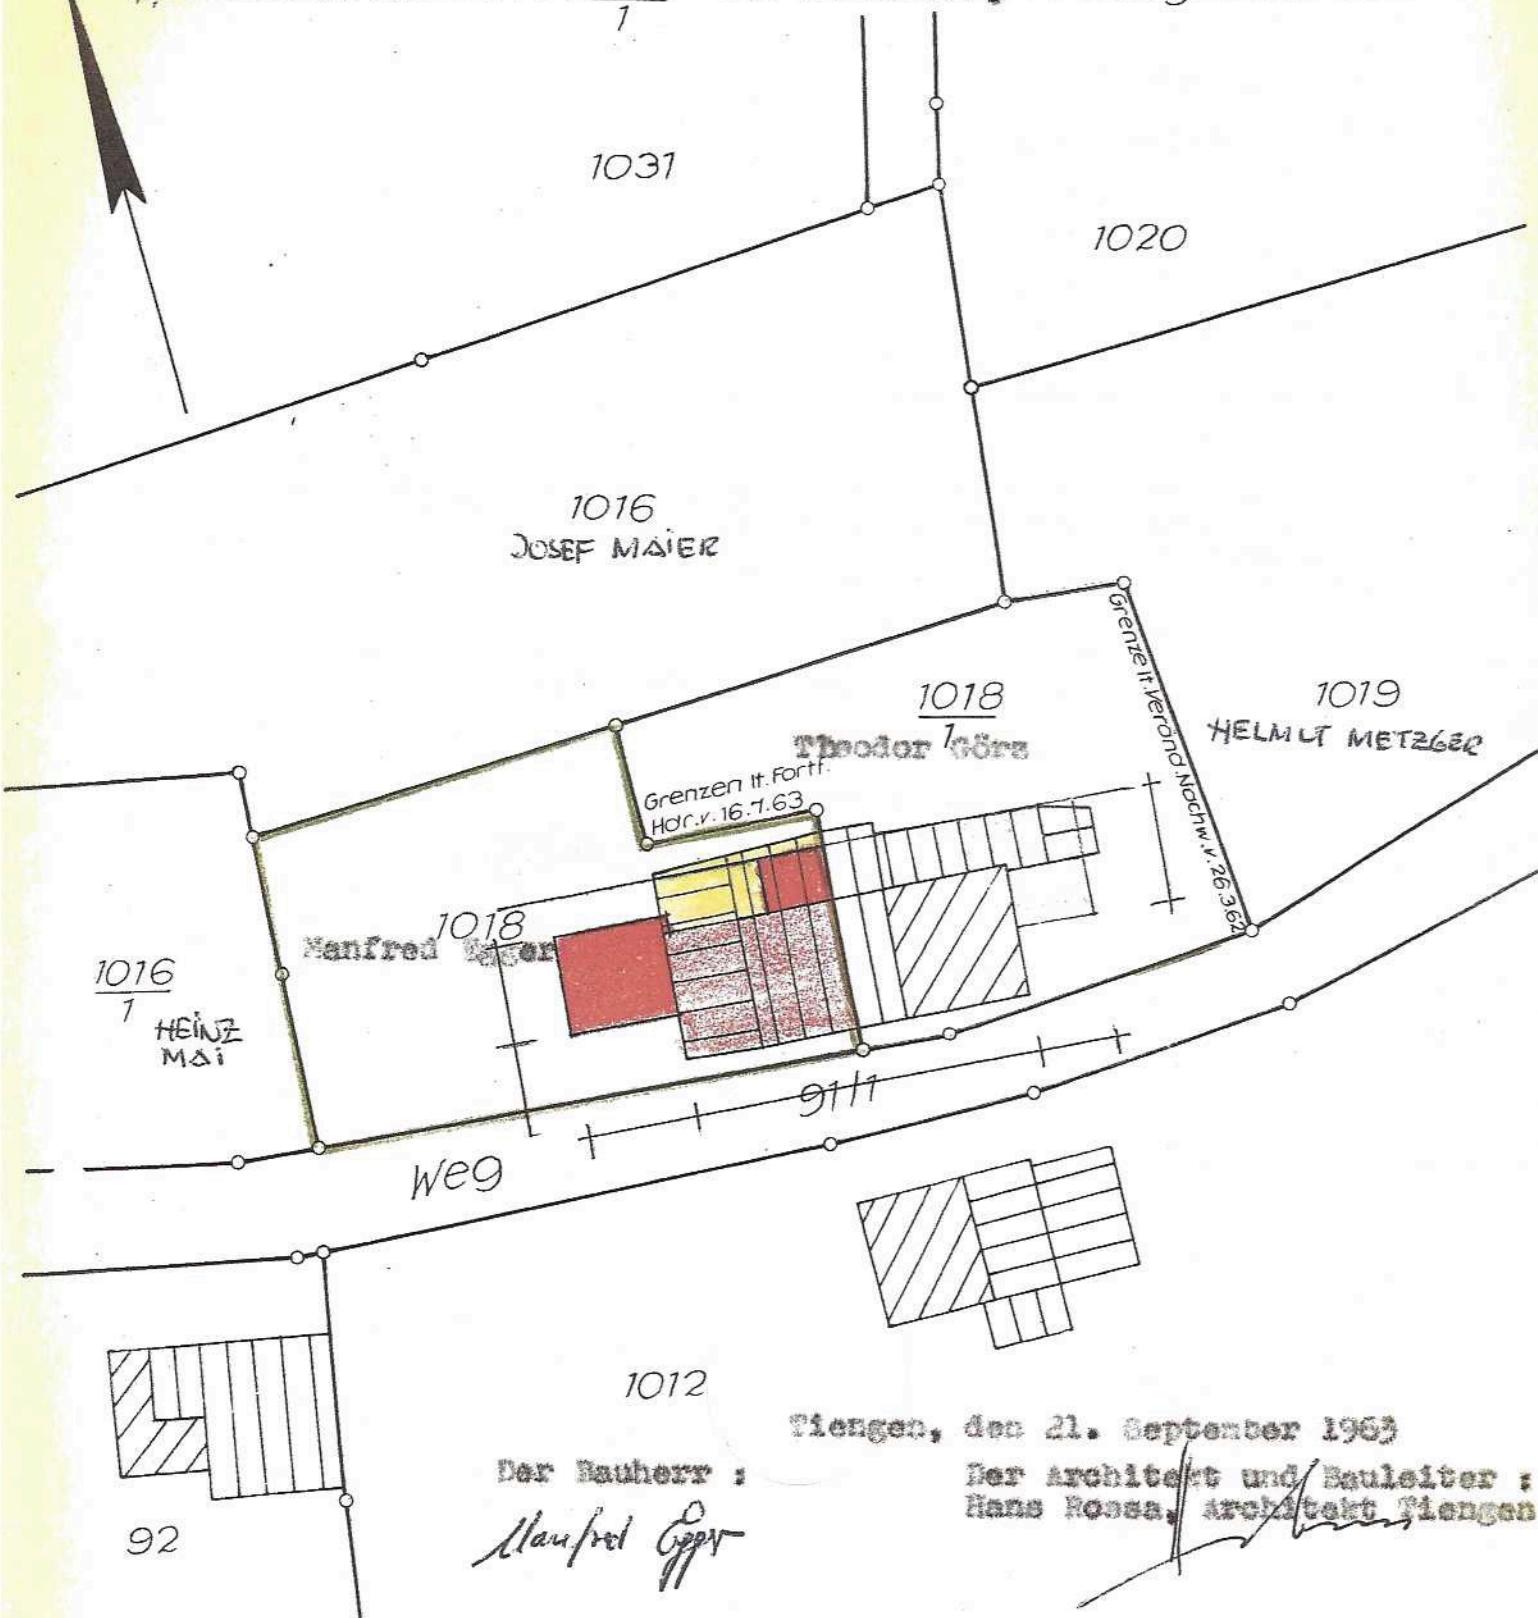

Fliegen, den 21. September 1963


Der Architekt und Bauleiter :  
Hans Rossa, Architekt Fliegen

Maßstab 1:500

Es wird bestätigt, daß die Darstellung der Grenzen  
der besonders bezeichneten Flurstücke mit der  
Festlegung im Liegenschaftskataster übereinstimmt  
Waldshut, den 8.8.1963

Staatliches Vermessungsamt

Im Auftrag:

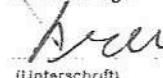  
(Unterschrift)