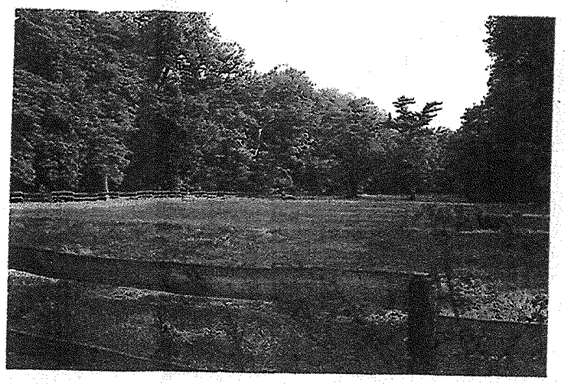

Haus C

Alle Wohnungsgrundrisse
im Maßstab 1:150

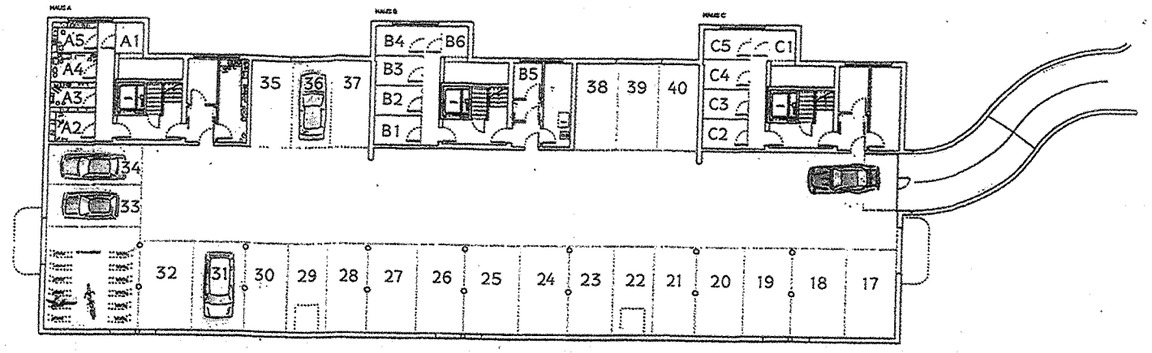

N

Erdgeschoß

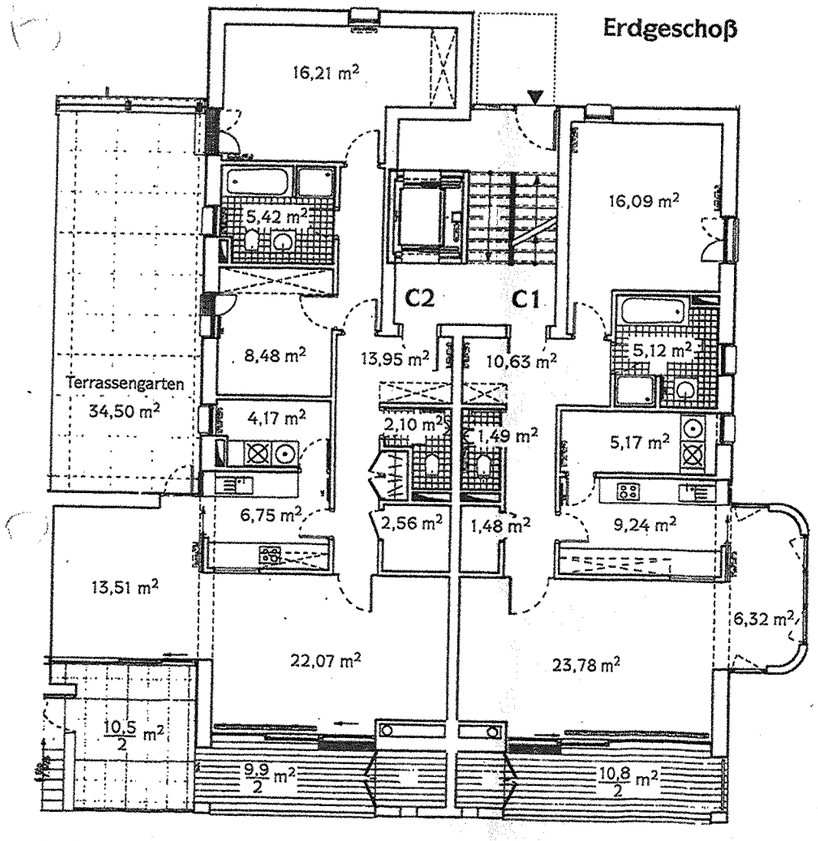

Obergeschoß

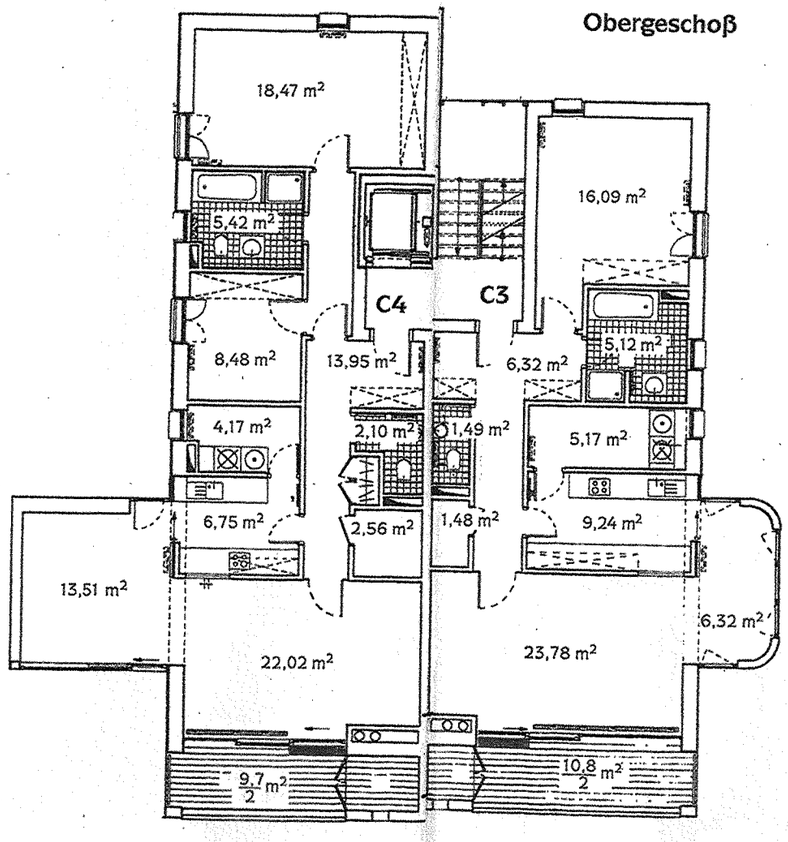

Penthaus

Möblierungsvorschlag

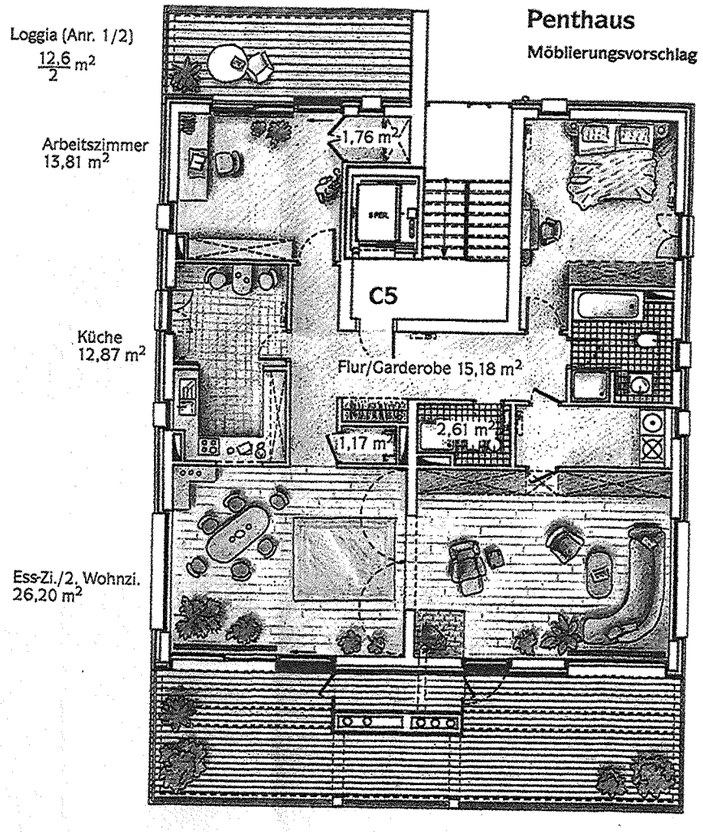

Alle Wohnungsgrößenangaben in m²

Whg. C2: 4-Zimmer

Wohnzimmer	22,07
Wintergarten	13,51
Schlafzimmer	16,21
Arbeitszimmer	8,48
Küche	6,75
Bad	5,42
Gäste-WC	2,10
Flur/Garderobe	13,95
Abstellraum	2,56
Hauswirt.	4,17
Loggia (9,90 m² Anr. 1/2)	4,95
Terrasse (10,50 m² Anr. 1/2)	5,25
Gesamt	**105,37**
zzgl. Terrassengarten	

Whg. C1: 2-Zimmer

Wohnzimmer	23,78
Erker	6,32
Schlafzimmer	16,09
Küche	9,24
Bad	5,12
Gäste-WC	1,49
Flur/Garderobe	10,63
Abstellraum	1,48
Hauswirt.	5,17
Loggia (10,80 m² Anr. 1/2)	5,40
Gesamt	**84,72**

Whg. C4: 4-Zimmer

Wohnzimmer	22,02
Wintergarten	13,51
Schlafzimmer	18,47
Arbeitszimmer	8,48
Küche	6,75
Bad	5,42
Gäste-WC	2,10
Flur/Garderobe	13,95
Abstellraum	2,56
Hauswirt.	4,17
Loggia (9,70 m² Anr. 1/2)	4,85
Gesamt	**102,28**

Whg. C3: 2-Zimmer

Wohnzimmer	23,78
Erker	6,32
Schlafzimmer	16,09
Küche	9,24
Bad	5,12
Gäste-WC	1,49
Flur/Garderobe	10,63
Abstellraum	1,48
Hauswirt.	5,17
Loggia (10,80 m² Anr. 1/2)	5,40
Gesamt	**84,72**

Whg. C5: 4-Zimmer

Wohnzimmer	28,30
Ess-Zi./2. Wohnzi.	26,20
Schlafzimmer	16,09
Arbeitszimmer	13,81
Küche	12,87
Bad	5,12
Gäste-WC	2,61
Flur/Garderobe	15,18
Abstellraum 1	1,17
Abstellraum 2	1,76
Hauswirt.	5,52
Loggia (12,60 m² Anr. 1/2)	6,30
Loggia (39,70 m² Anr. 1/2)	19,85