

LOUX®

REGELGESCHOSS



WOHNUNGEN 12, 22, 32, 42, 52


4 Zimmer | 92,41 m²

44

01	Eingang	9,35 m ²
02	Wohnraum	23,65 m ²
03	Zimmer	13,82 m ²
04	Balkon*	6,82 m ²
05	Flur	6,00 m ²
06	Zimmer	12,92 m ²
07	WC	2,11 m ²
08	Abst.	1,72 m ²
09	Bad	5,97 m ²
10	Zimmer	13,46 m ²



Eisenbahnstraße

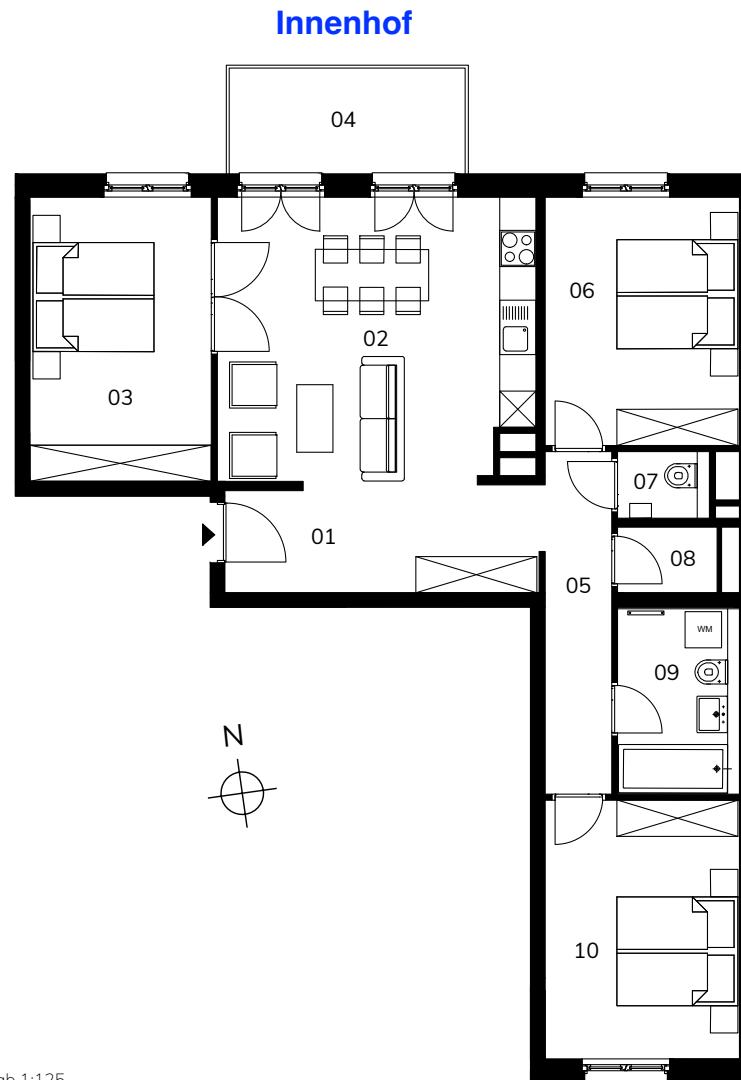

Maßstab 1:125

1 m 2 m 3 m

Eisenbahnstraße

Das Bild- und Planmaterial dient der vorläufigen Illustration des Vorhabens. Abweichungen in einem späteren Planungsstadium bleiben ausdrücklich vorbehalten. Geringe Flächenabweichungen sind innerhalb eines Grundrisstyps möglich. Alle Maßangaben sind ca. Maße. Aufgrund technischer Erfordernisse können ggf. Teilbereiche abgekoffert und Decken abgehängt werden.