



WOHNUNG	8	84,76 m ²	4 ZI.
WOHNUNG	9	52,56 m ²	2 ZI.
WOHNUNG	10	73,91 m ²	3 ZI.

206

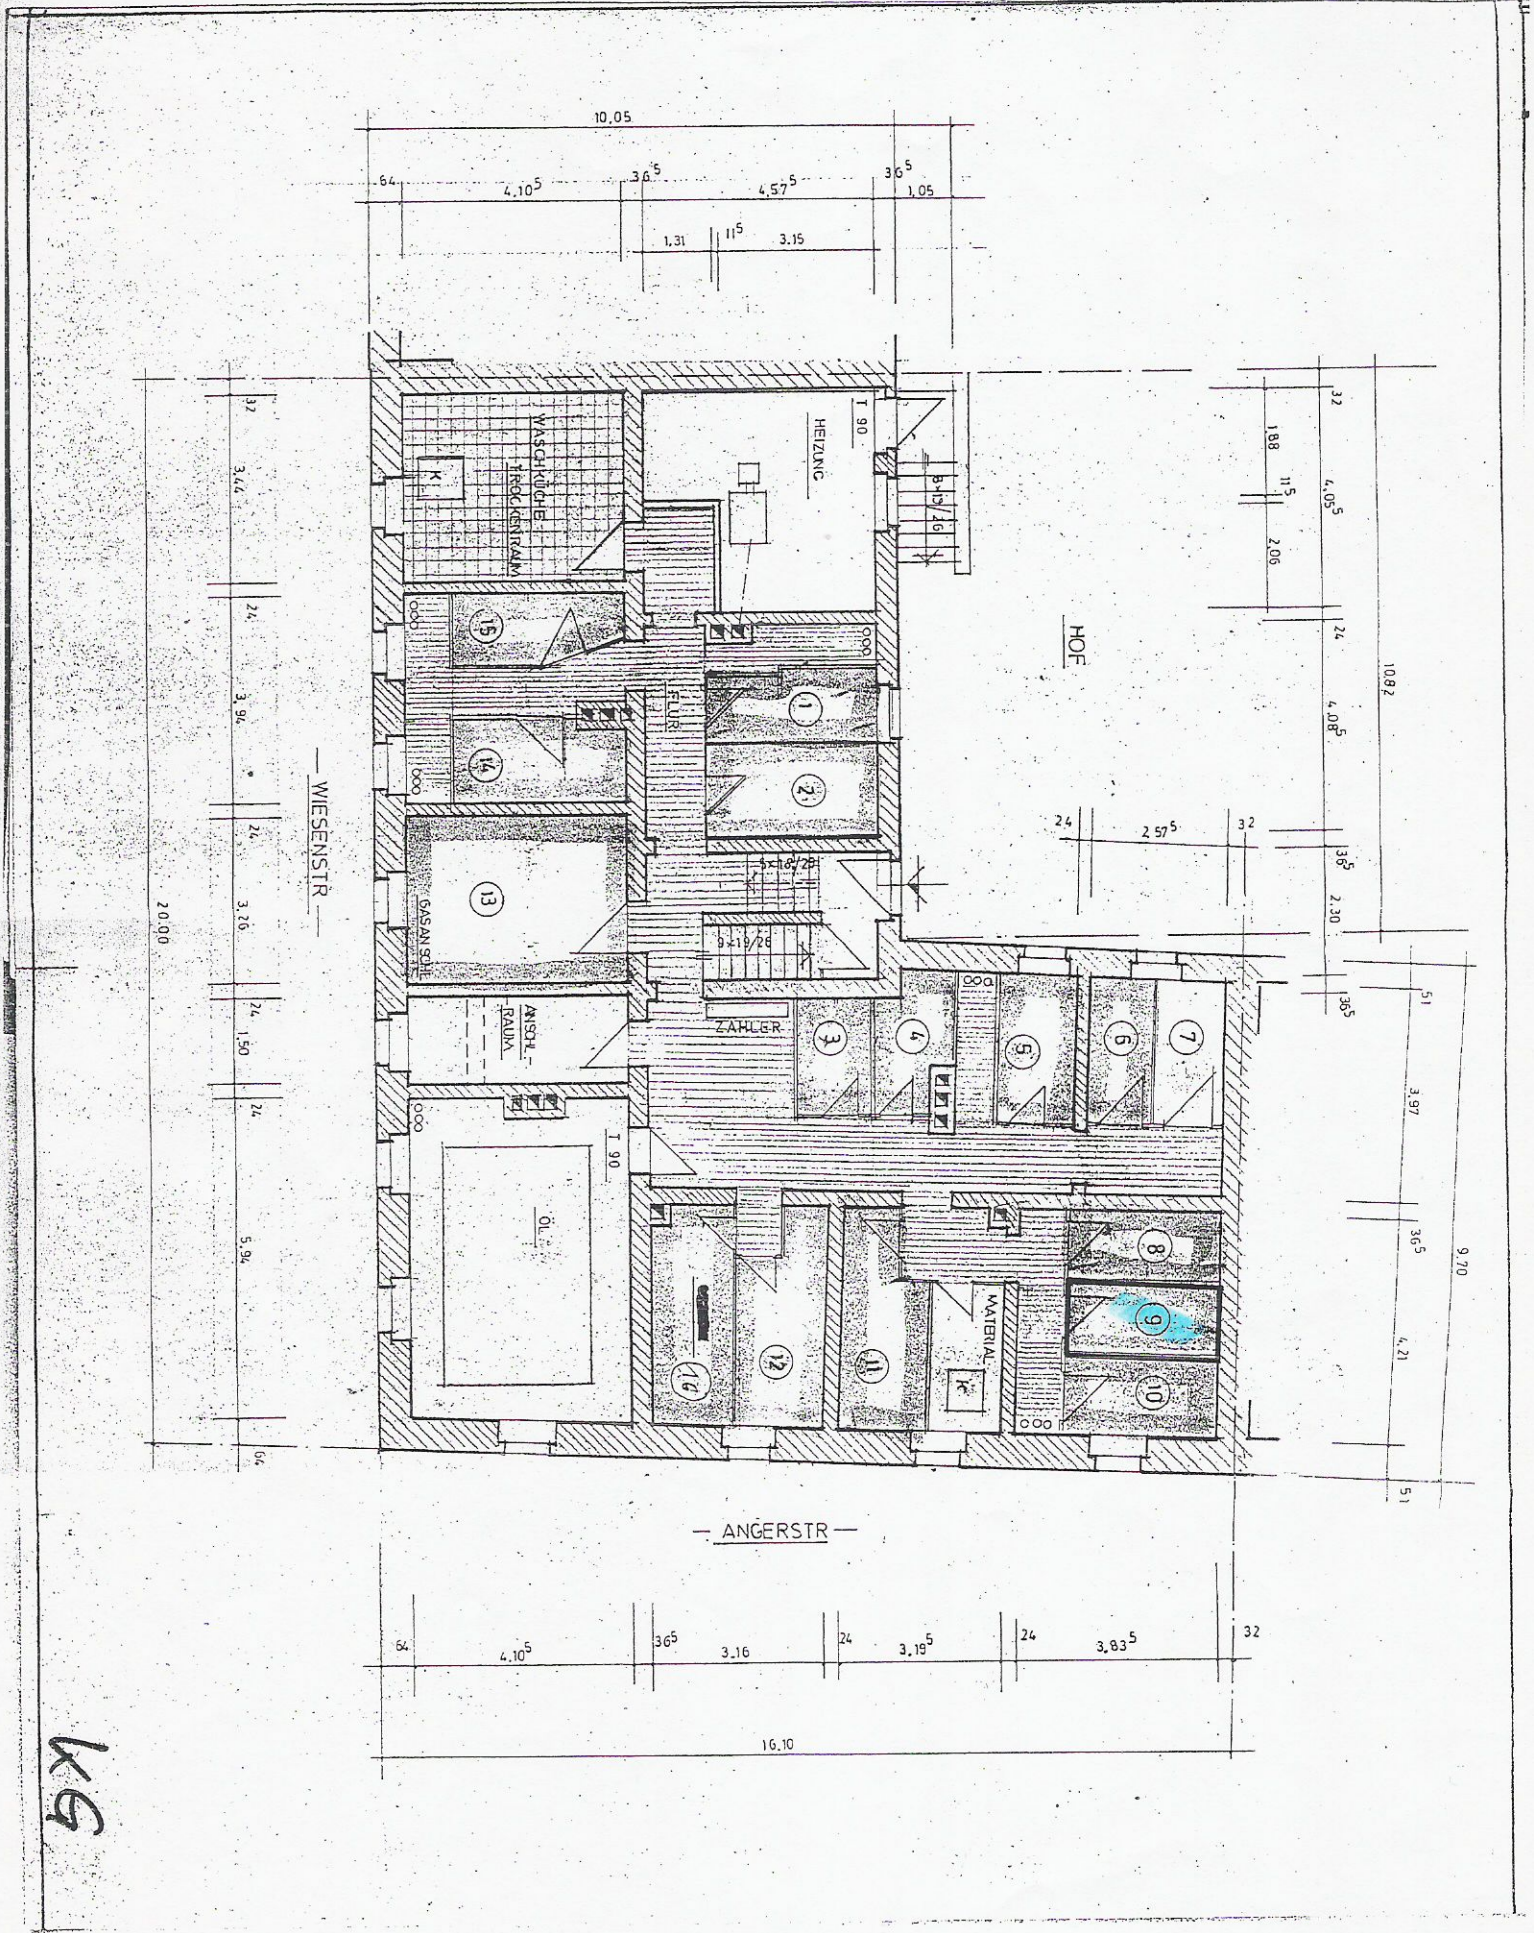


KG

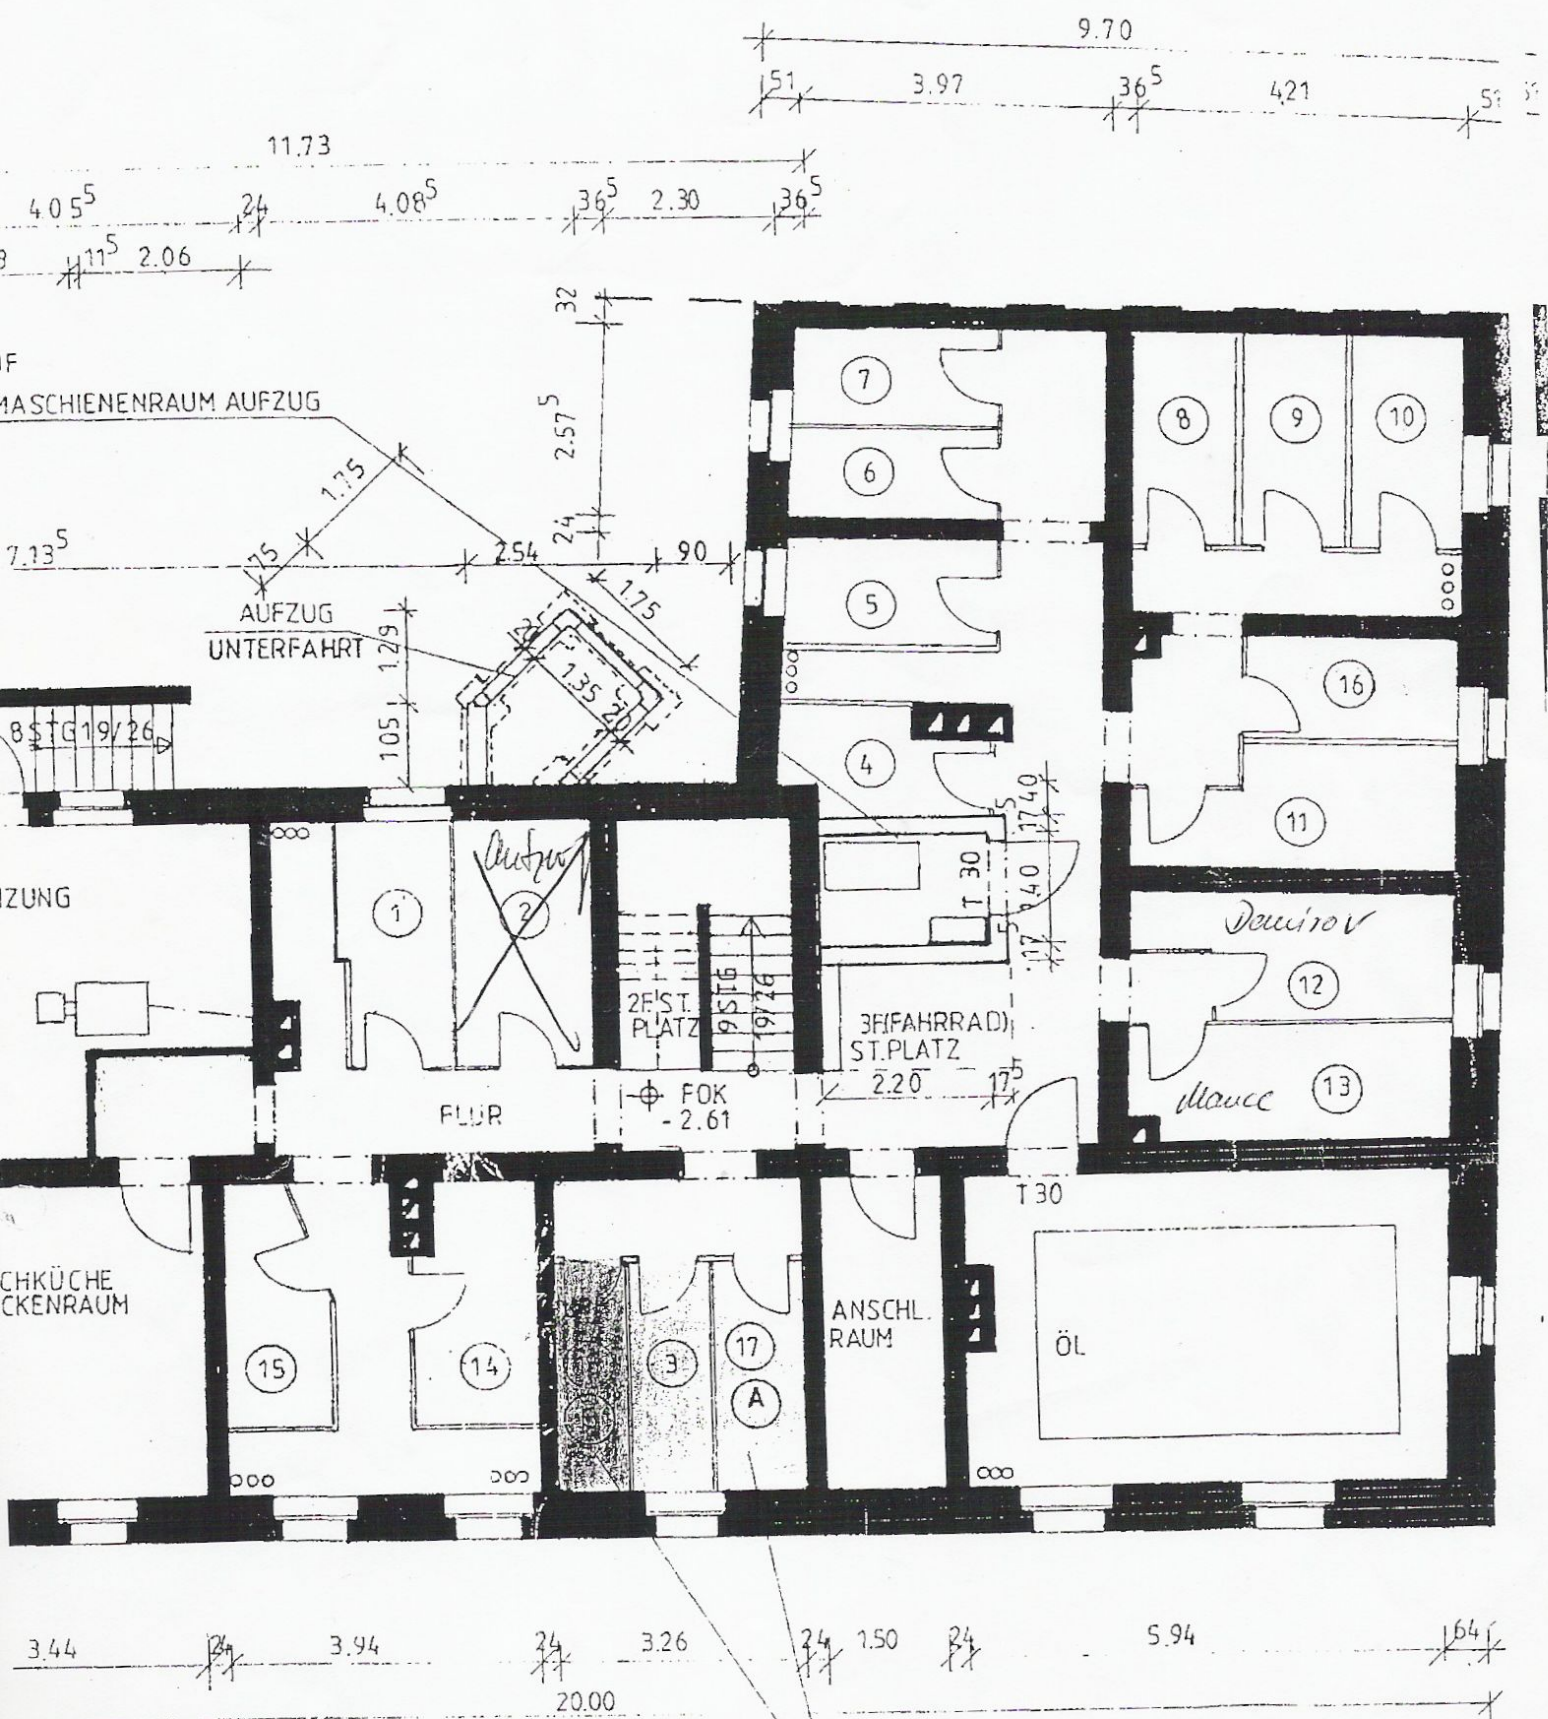

ABSTELLRÄUME FÜR DIE
DACHGESCHOSS WOHNUNGEN

GRUNDRISS KELLERGESCHOSS

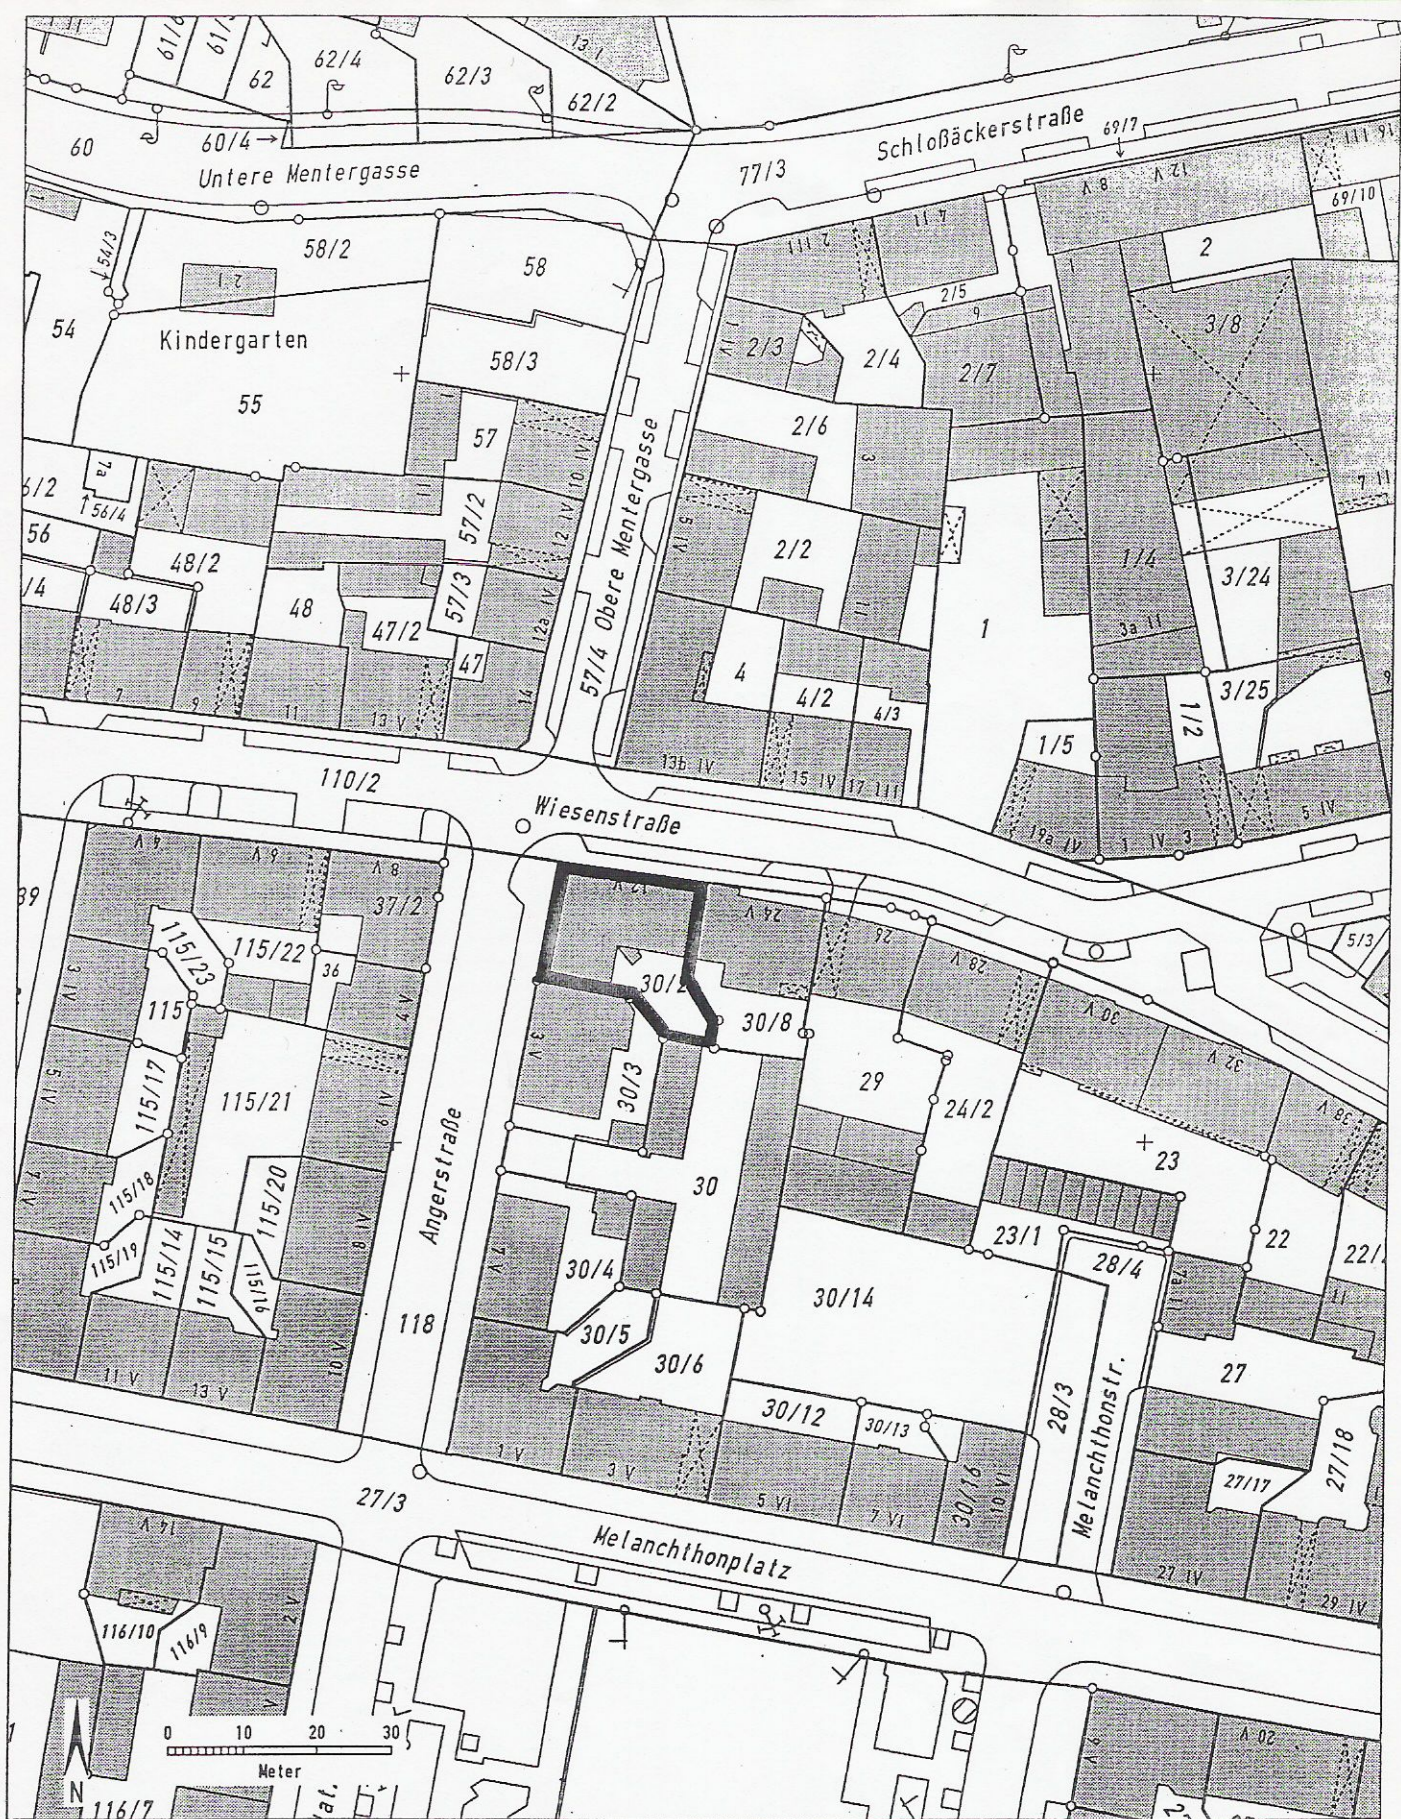

Auszug aus dem Katasterkartenwerk im Maßstab 1:1000

Gemarkung: Steinbühl

Vermessungsamt Nürnberg, 22.10.2001

Die Erstellung von Auszügen aus dem Katasterkartenwerk ist der das Kataster führenden Behörde vorbehalten.

Vervielfältigungen (kopiert bzw. digitalisiert und EDV-gespeichert) sind nur für den eigenen Bedarf gestattet.

Die Weitergabe an Dritte ist nicht erlaubt.

In der Darstellung der Grenzen können Veränderungen berücksichtigt sein, die noch nicht in das Grundbuch übernommen sind.

Der Gebäudenachweis kann vom örtlichen Bestand abweichen.

Zur Maßentnahme nur bedingt geeignet.



- 1 Geiblerstr.
- 2 Emmerlinggasse
- 3 Untere Mentergasse
- 4 Obere Mentergasse
- 5 Gebhard-Ott-Str.
- 6 Helingstr.

- 8 Bozener Str.
- 9 Meraner Str.
- 10 Speckbacherstr.
- 11 Haspingerstr.

- 4 Schützenstr.
- 5 Agathenweg Str.
- 6 Irenenstr.
- 7 Andreasstr.
- Ant. Müller-Pl.
- 2 Hartmannstr.
- 3 Enderleinstr.

1 William-Wilson-Str.
 Airport-Messe
 Export
Bauernsteind-19
 Trau-
 Messezent