


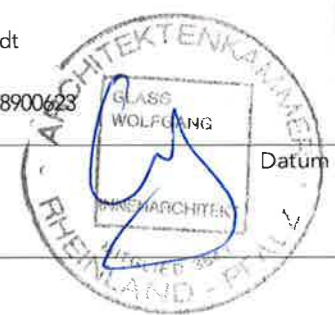
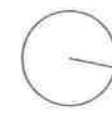
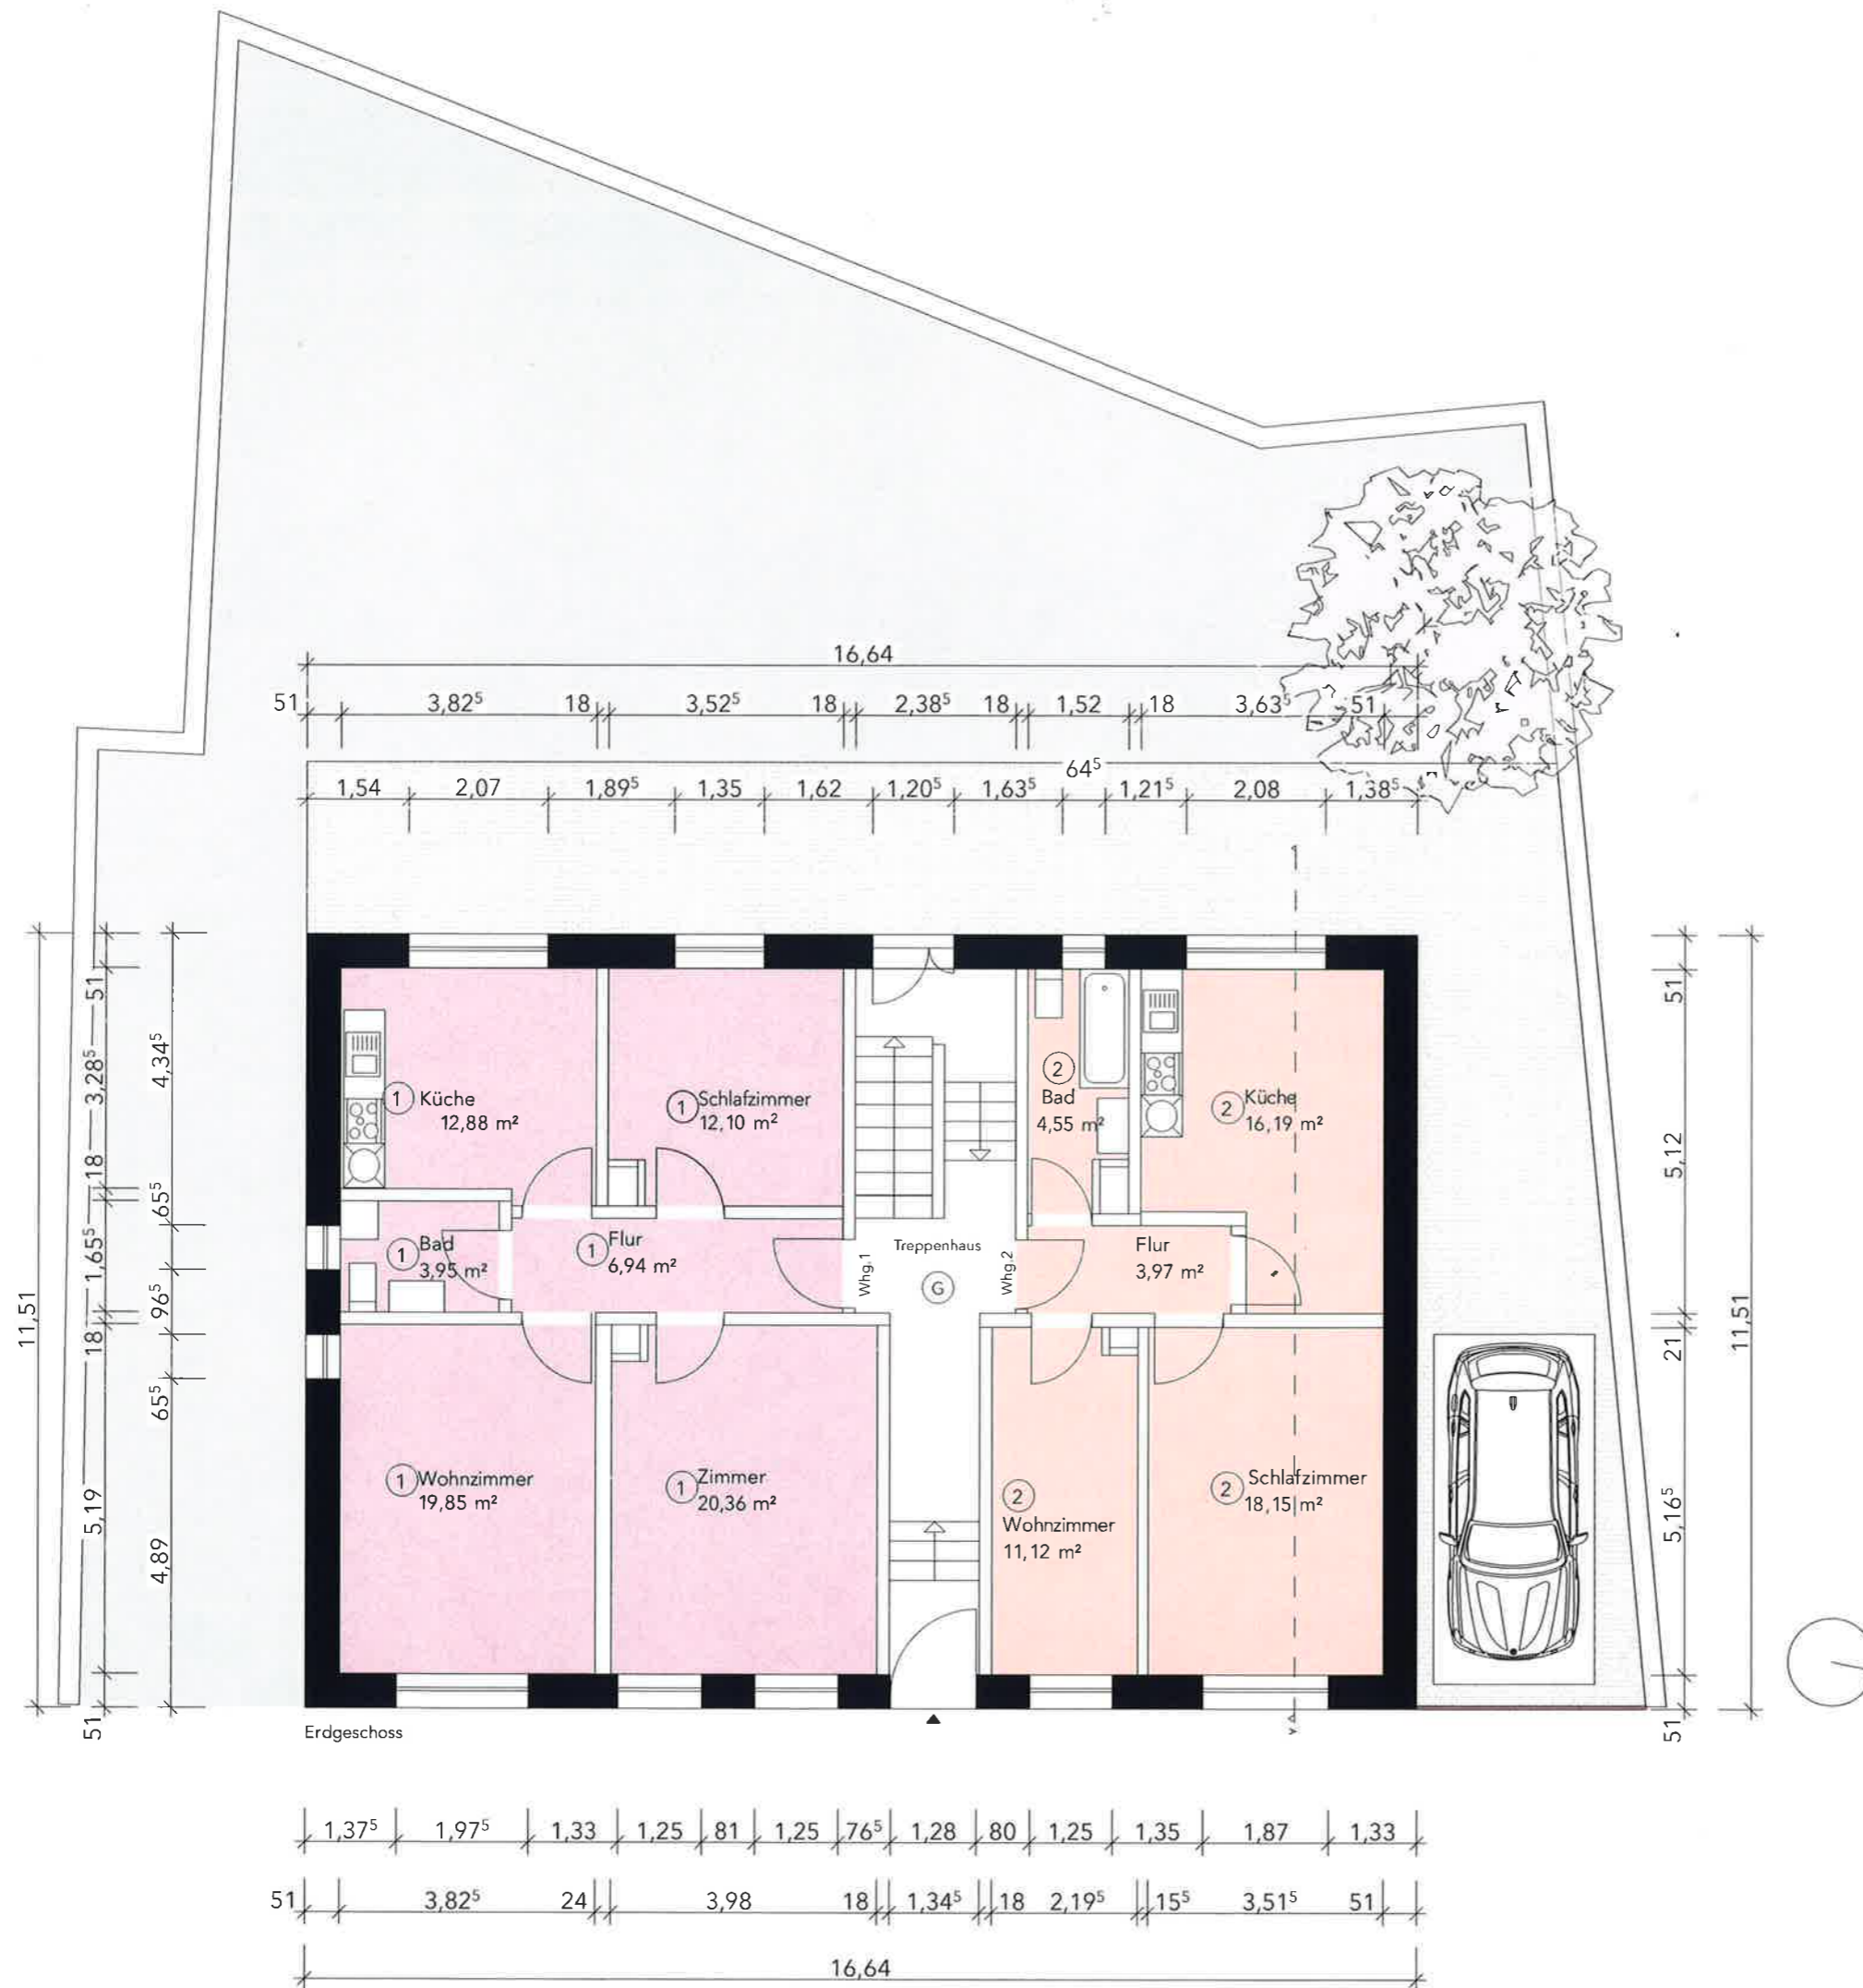
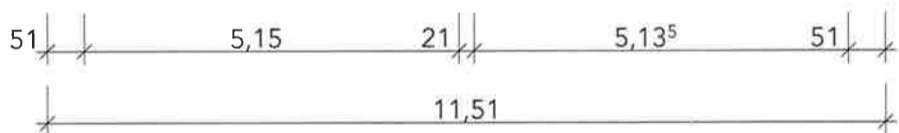
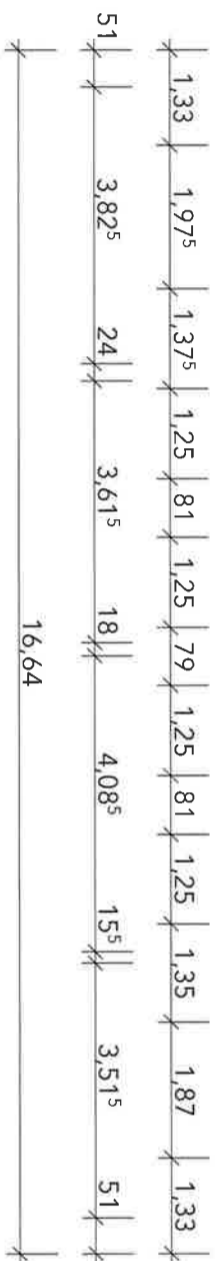


|  |  |
|--|--|
| <b>Abgeschlossenheitsbescheinigung</b>   |  |
| PROJEKT  | Abgeschlossenheitsbescheinigung Mannheim |
| Eisenstraße 21, 68305 Mannheim   |  |
| <b>BEZEICHNUNG</b>   |  |
| Grundrisse   |  |
| Kellergeschoss   |  |
| Datum/gez.   | 30.05.2025 MABSTAB1:100                  |
| BAUHERR  |  |
| Acta Invest IV GmbH  |  |
| 68307 Mannheim<br>Memeler Straße 99<br>Tel: 0160 5650000<br>email: liam@saadi.de |  |
| Unterschrift   | Datum                                    |
| <i>[Signature]</i>   |  |
| Planer   | Dipl.-Ing. Wolfgang Glass                |
| 67433 Neustadt<br>Gartenstr. 30a<br>Tel. +49 6321 8900623                        |  |
| Unterschrift   | Datum                                    |
| <i>[Signature]</i>   |  |

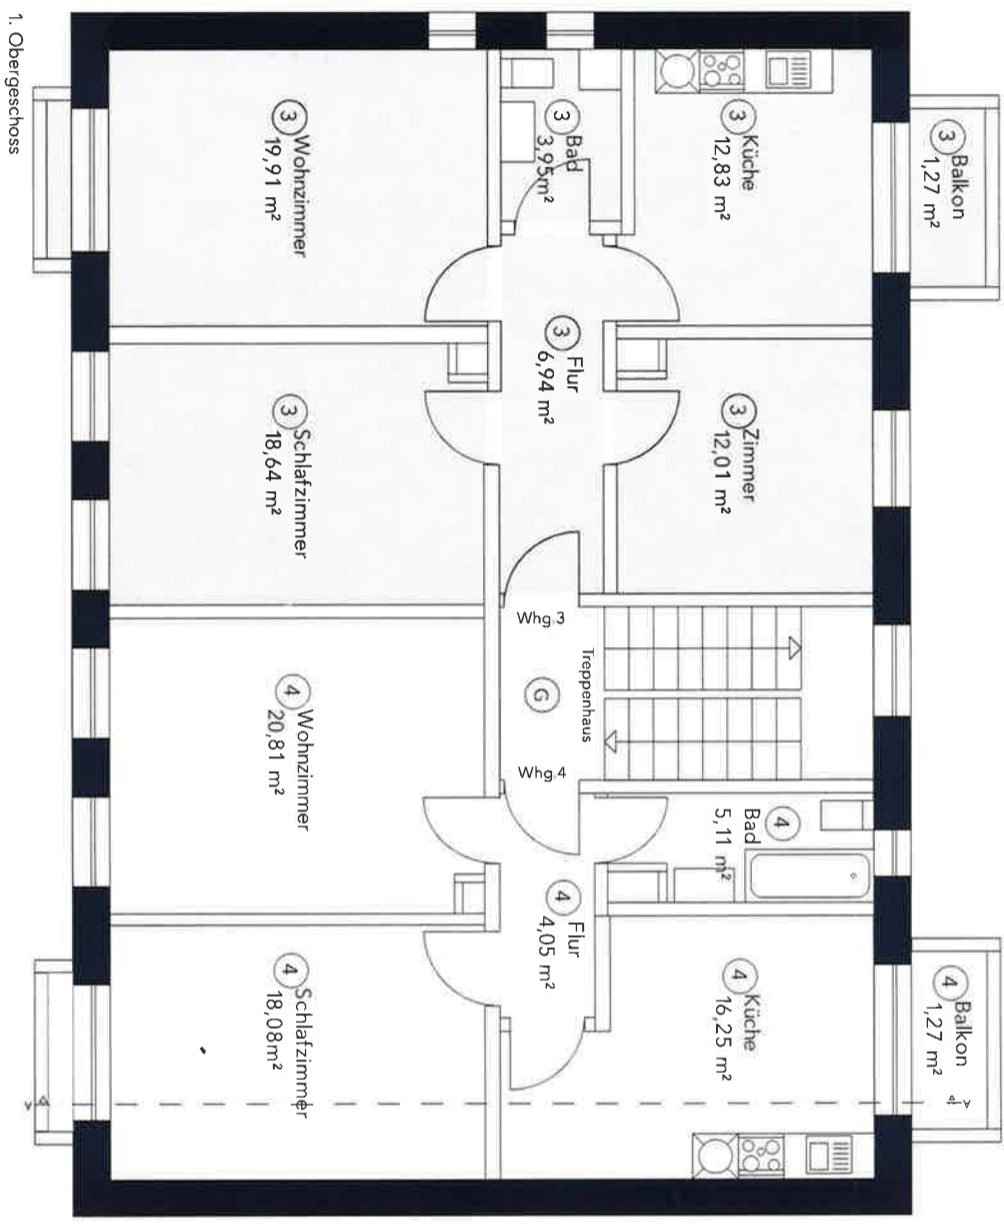

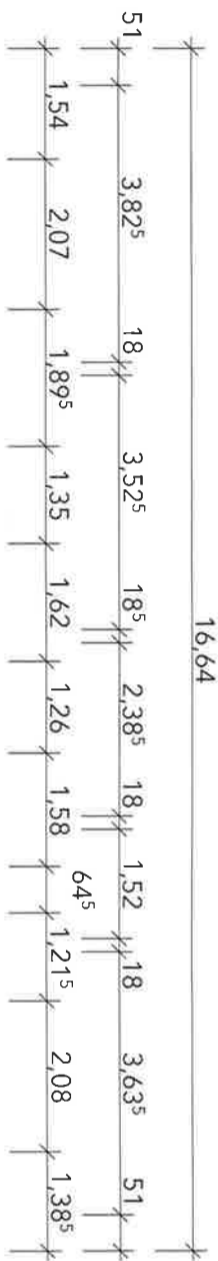

|  |                           |
|--|---------------------------|
| <b>Abgeschlossenheitsbescheinigung</b>   |                           |
| PROJEKT  |                           |
| Abgeschlossenheitsbescheinigung Mannheim   |                           |
| Eisenstraße 21, 68305 Mannheim   |                           |
| <b>BEZEICHNUNG</b>   |                           |
| Grundrisse   |                           |
| Erdgeschoss  |                           |
| Datum/gez.   | 30.05.2025 MABSTAB:1:100  |
| BAUHERR  |                           |
| Acta Invest IV GmbH  |                           |
| 68307 Mannheim<br>Memeler Straße 99<br>Tel: 0160 5650000<br>email: liam@saadi.de |                           |
| Unterschrift   | Datum                     |
|  |                           |
| Planer   | Dipl.-Ing. Wolfgang Glass |
| 67433 Neustadt<br>Gartenstr. 30a<br>Tel. +49 6321 8900623                        |                           |
| Unterschrift   | Datum                     |
|  |                           |

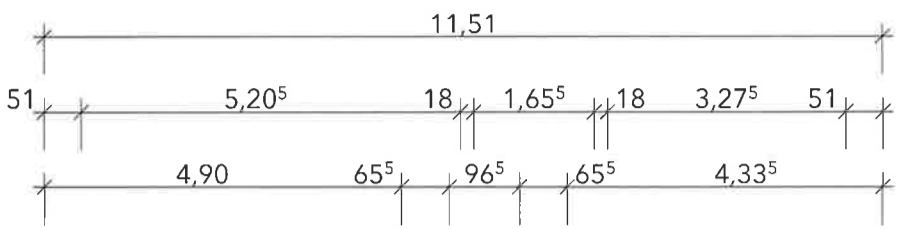

## Abgeschlossenheitsbescheinigung

PROJEKT

Abgeschlossenheitsbescheinigung Mannheim

Eisenstraße 21, 68305 Mannheim

**BEZEICHNUNG**

Grundrisse

1.Obergeschoss

Datum/gez. 30.05.2025 MAßSTAB:1:100

BAUHERR

Acta Invest IV GmbH

68307 Mannheim  
Memeler Straße 99  
Tel.: 0160 5650000  
email: liam@saadi.de

Unterschrift

Datum


Planer  
Dipl.-Ing. Wolfgang Glass

67433 Neustadt  
Gartenstr. 30a  
Tel. +49 6321 8900629



Unterschrift


Datum

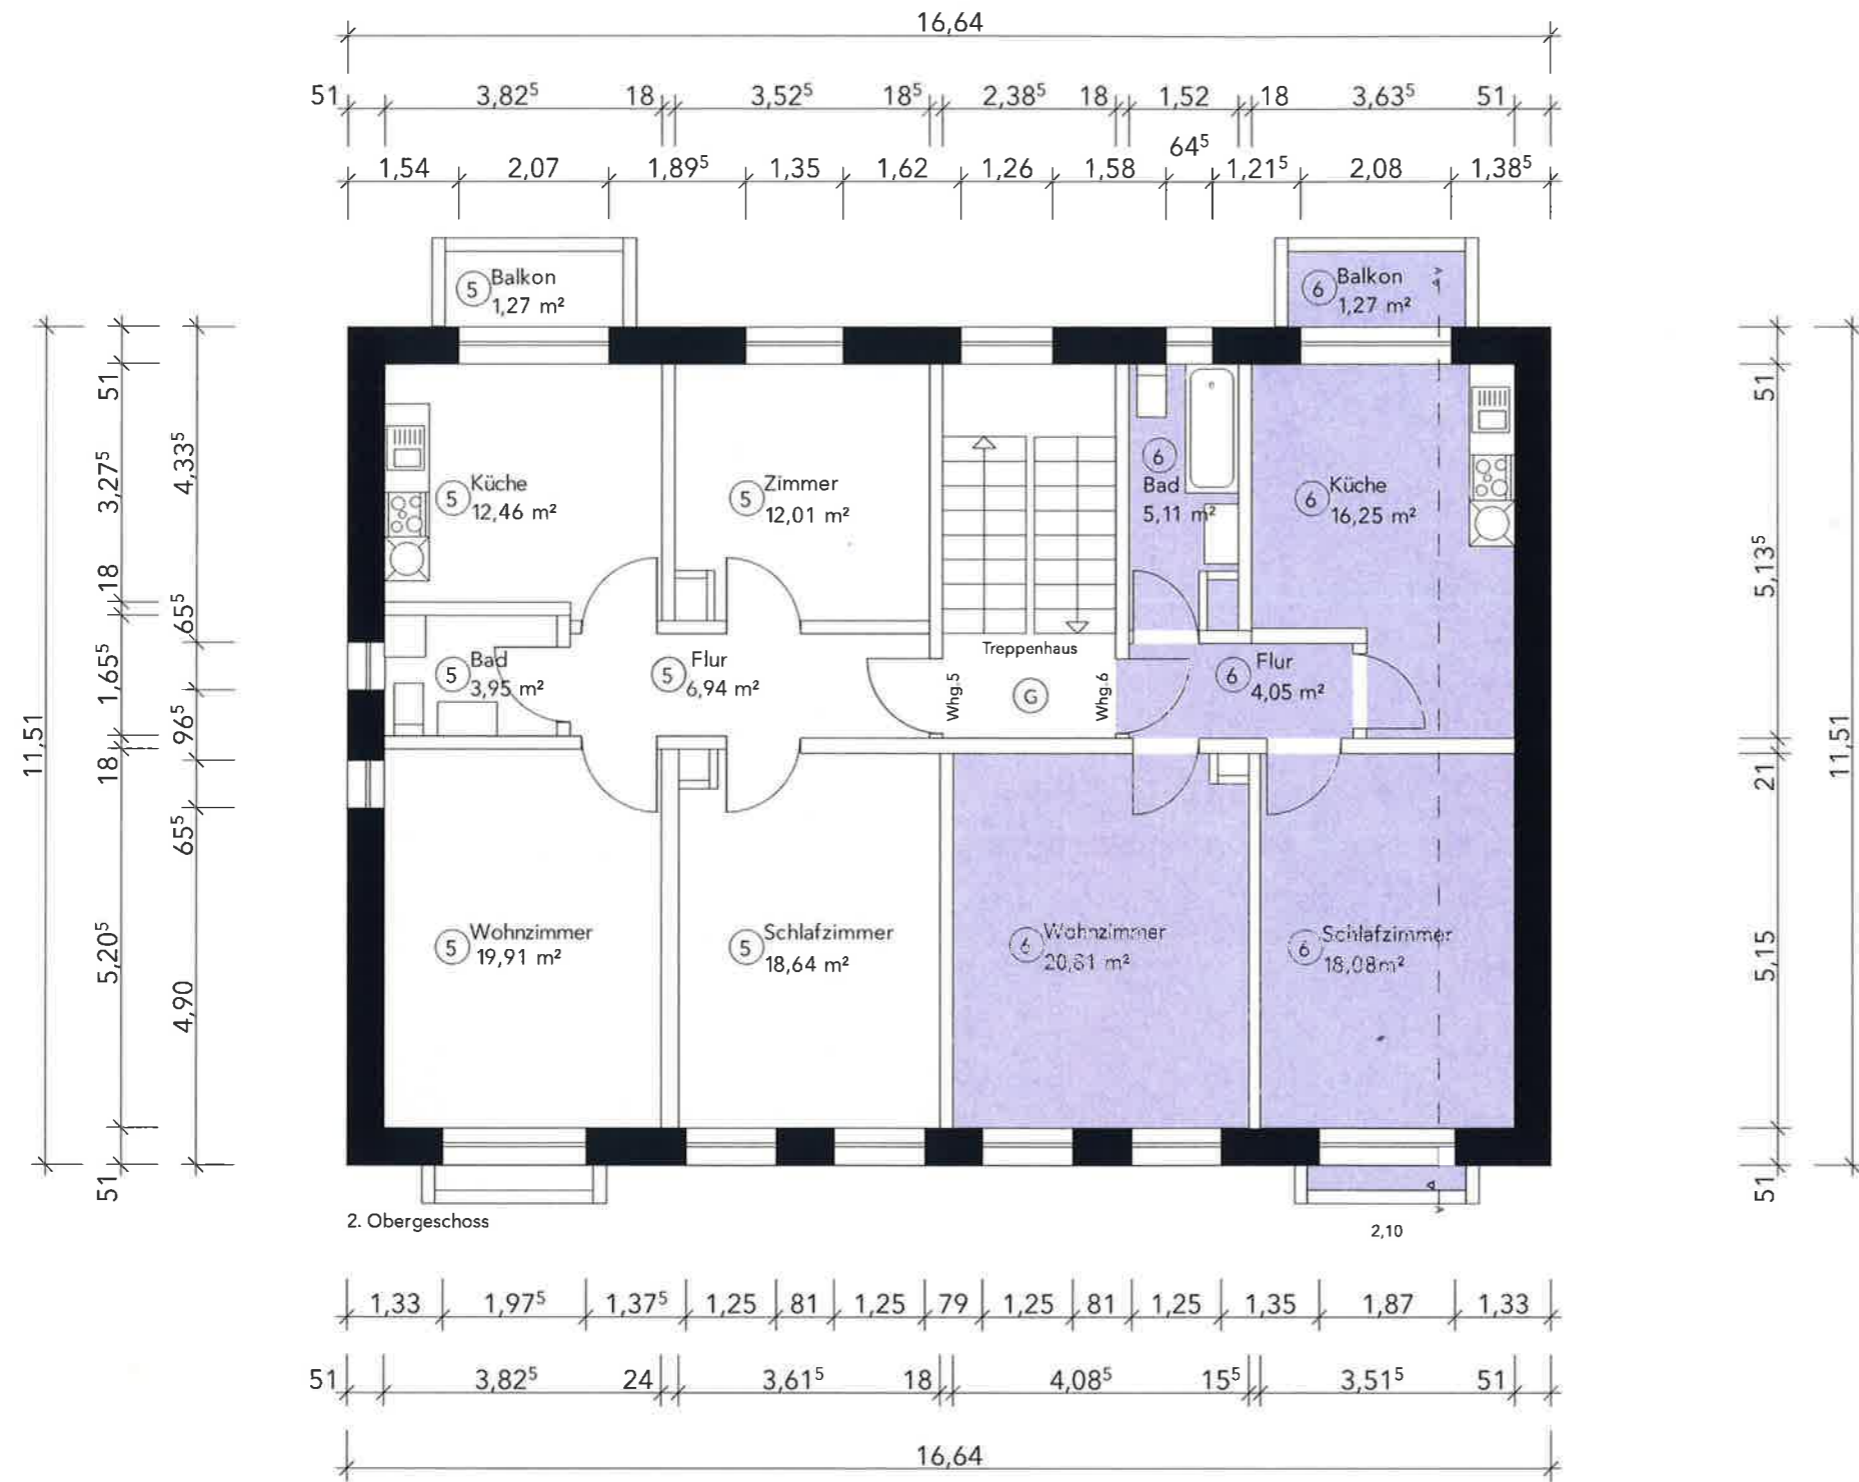







2. Obergeschoss

|   |                        |
|---|------------------------|
| <b>Abgeschlossenheitsbescheinigung</b>  |                        |
| PROJEKT   |                        |
| Abgeschlossenheitsbescheinigung Mannheim  |                        |
| Eisenstraße 21, 68305 Mannheim  |                        |
| <b>BEZEICHNUNG</b>  |                        |
| Grundrisse  |                        |
| 2.Obergeschoss  |                        |
| Datum/gez.  | 30.05.2025 MABSTAB:100 |
| BAUHERR   |                        |
| Acta Invest IV GmbH   |                        |
| 68307 Mannheim<br>Memeler Straße 99<br>Tel: 0160 5650000<br>email: liam@saadi.de      |                        |
| Unterschrift  | Datum                  |
|  |                        |
| Planer  |                        |
| Dipl.-Ing. Wolfgang Glass   |                        |
| 67433 Neustadt<br>Gartenstr. 30a<br>Tel. +49 6321 8900623                             |                        |
| Unterschrift  | Datum                  |
|  |                        |


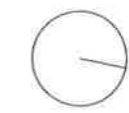


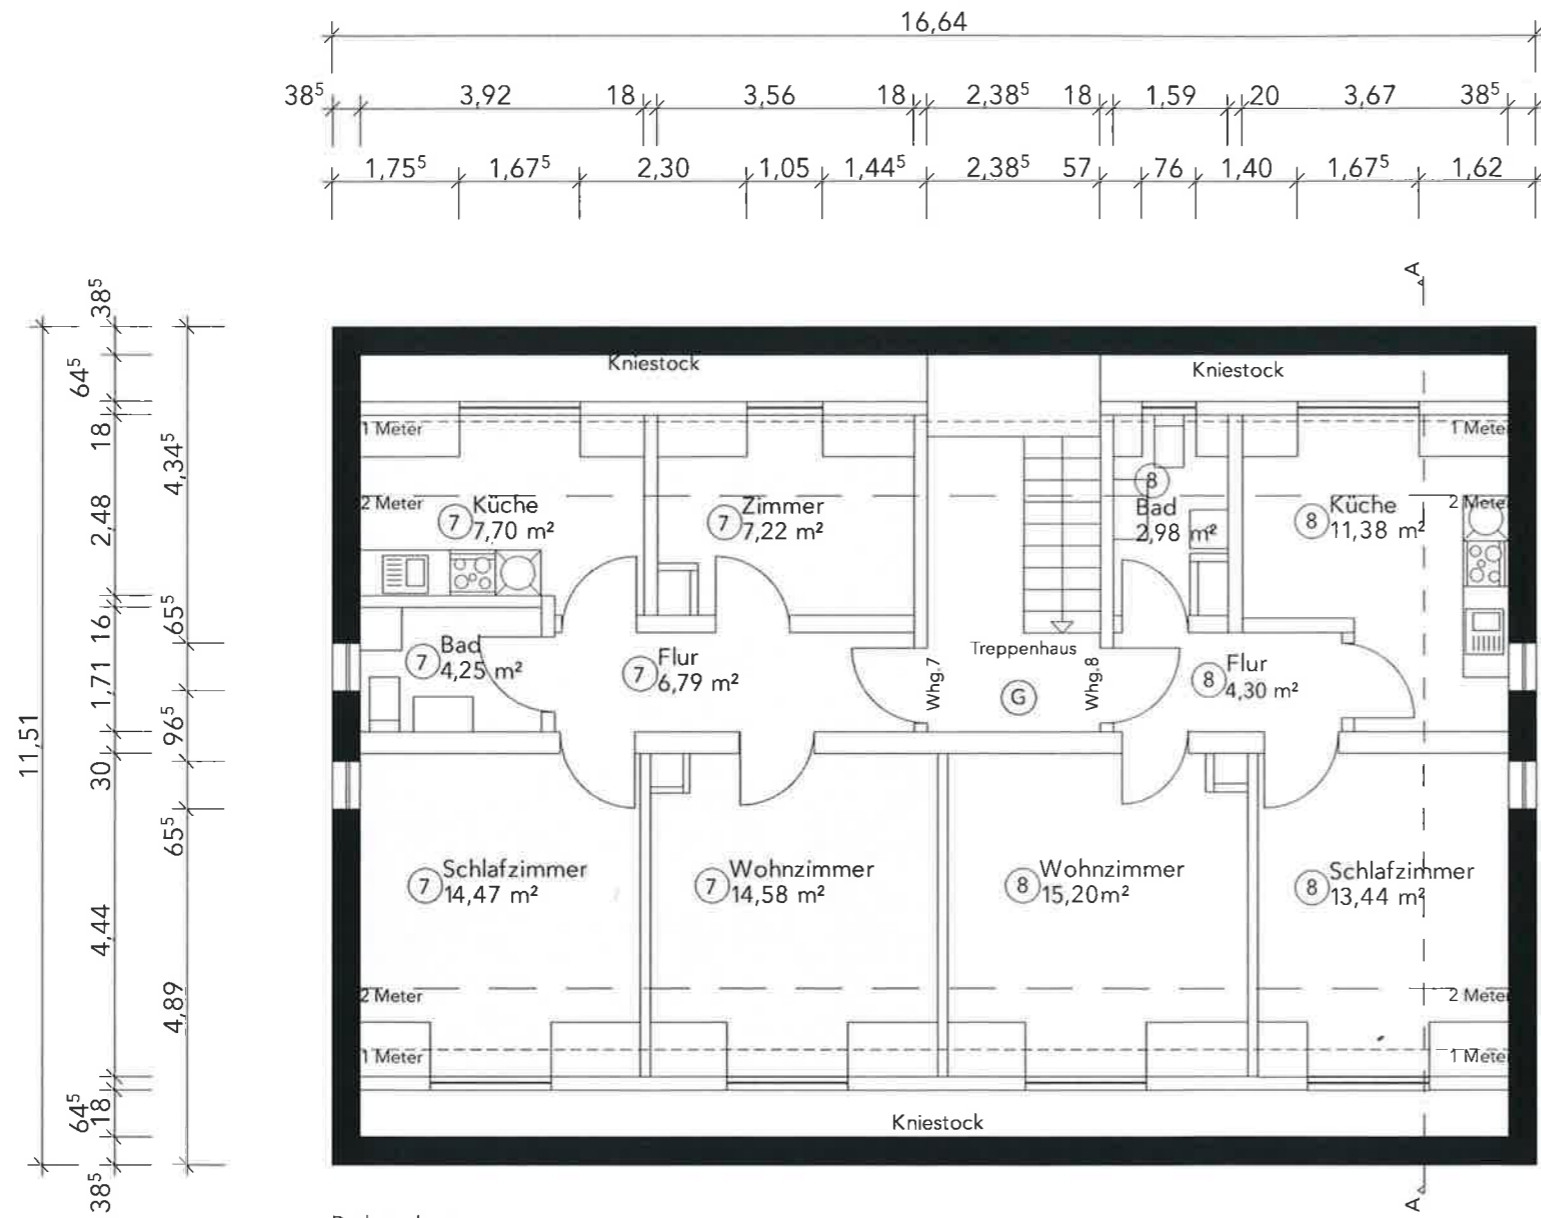


Dachgeschoss

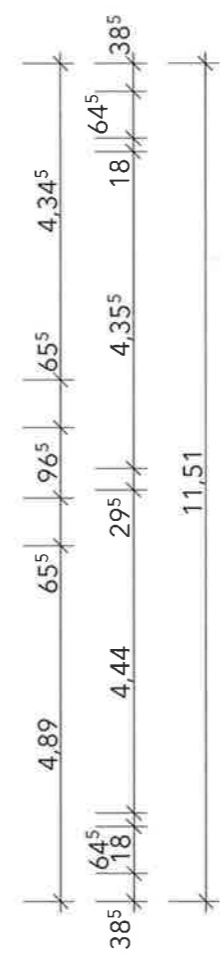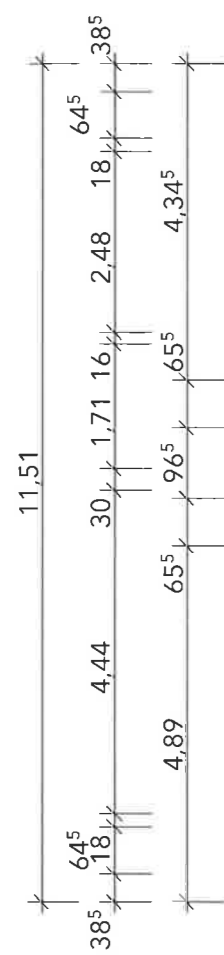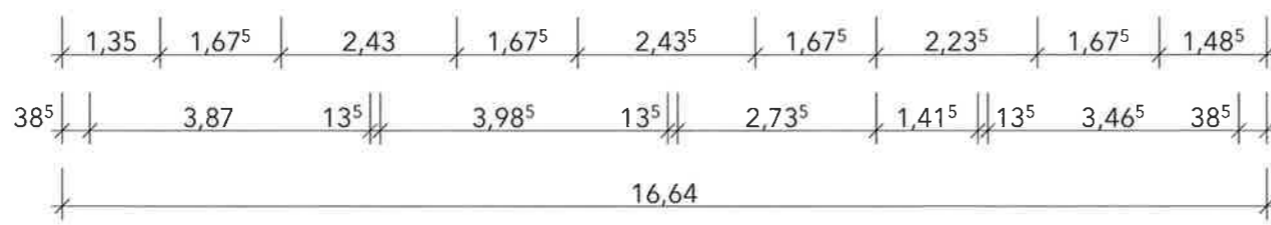




|  |                          |
|--|--------------------------|
| <b>Abgeschlossenheitsbescheinigung</b>   |                          |
| PROJEKT<br>Abgeschlossenheitsbescheinigung Mannheim  |                          |
| Eisenstraße 21, 68305 Mannheim   |                          |
| <b>BEZEICHNUNG</b><br>Grundrisse<br>Dachgeschoss   |                          |
| Datum/gez.   | 30.05.2025 MABSTAB 1:100 |
| BAUHERR<br>Acta Invest IV GmbH<br>68307 Mannheim<br>Memeler Straße 99<br>Tel: 0160 5650000<br>email: liam@saadi.de |                          |
| Unterschrift   | Datum                    |
| Planer   | <i>[Signature]</i>       |
| Dipl.-Ing. Wolfgang Glass<br>67433 Neustadt<br>Gartenstr. 30a<br>Tel. +49 6321 8900623                             |                          |
| Unterschrift   | Datum                    |

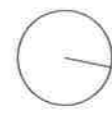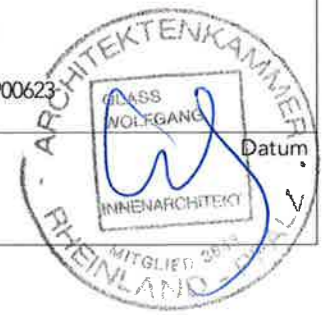

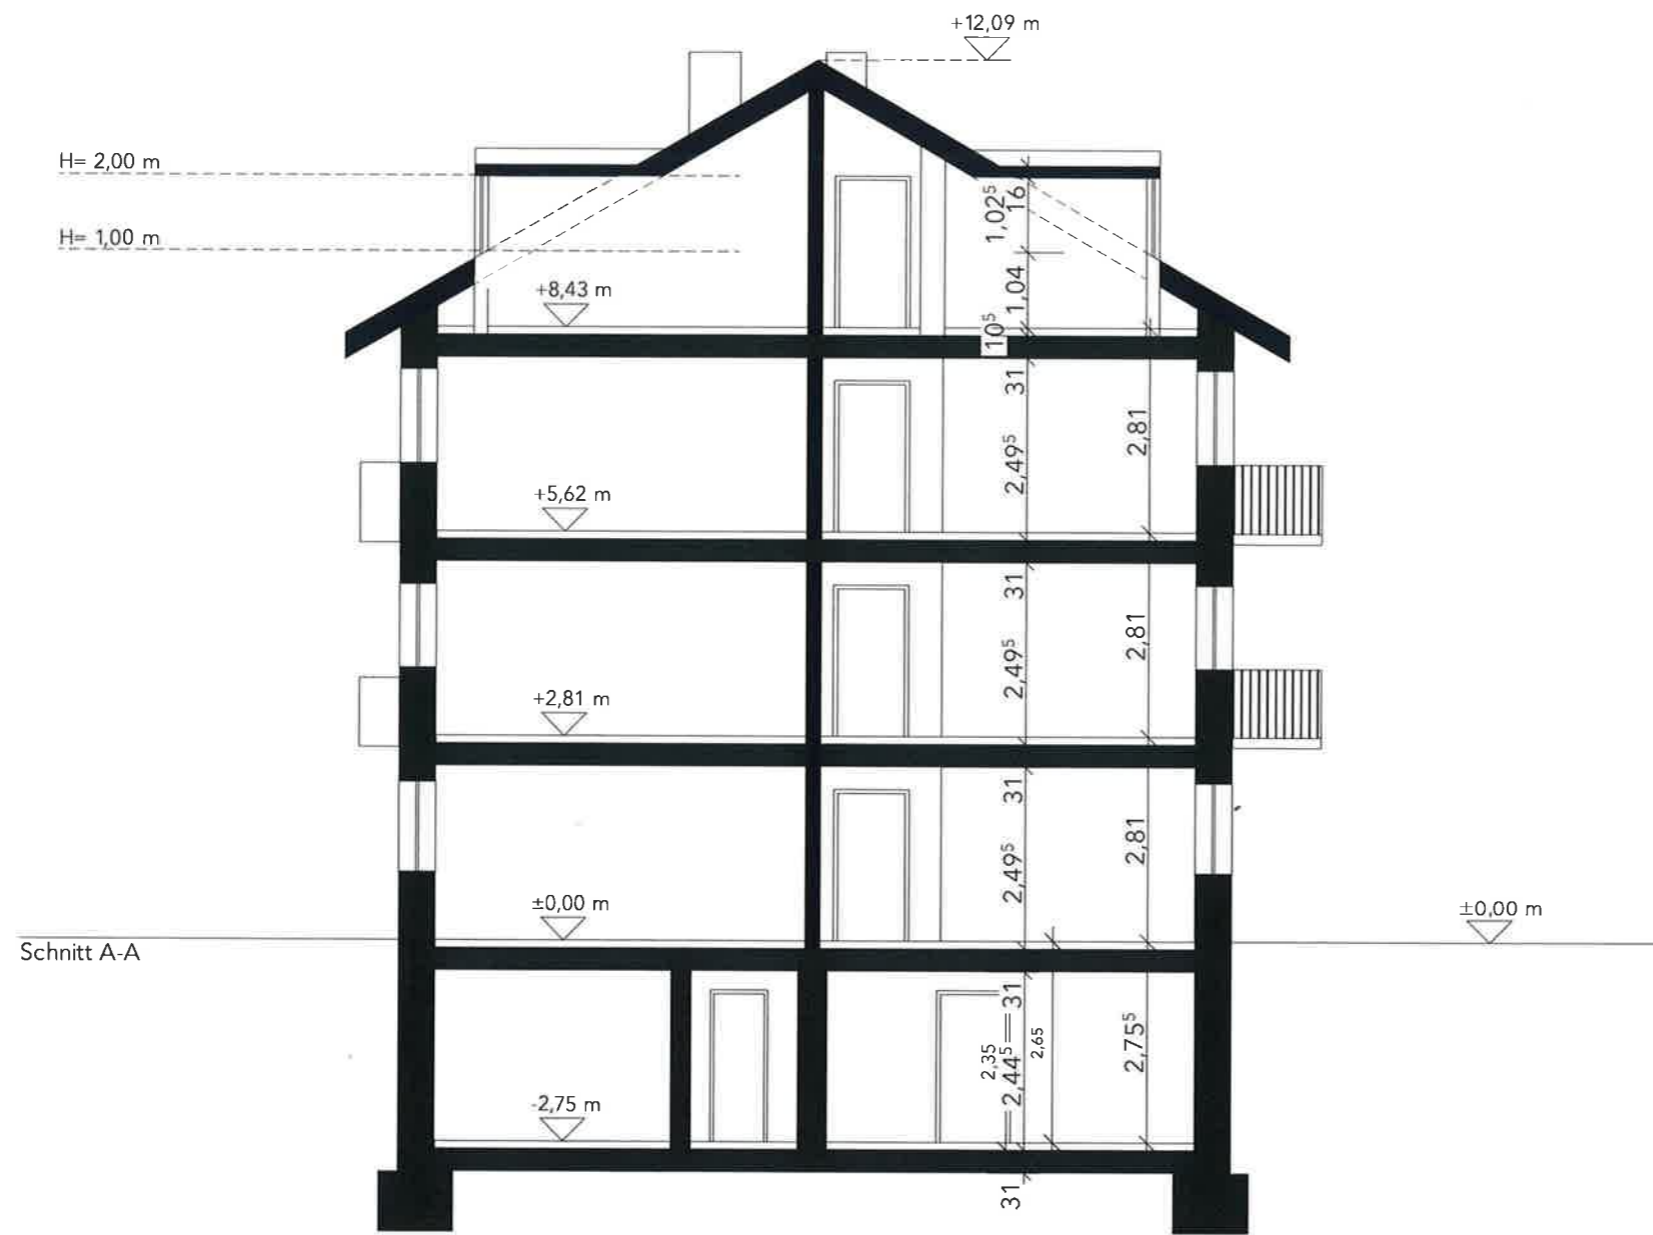


|  |                          |
|--|--------------------------|
| <b>Abgeschlossenheitsbescheinigung</b>   |                          |
| PROJEKT  |                          |
| Abgeschlossenheitsbescheinigung Mannheim   |                          |
| Eisenstraße 21, 68305 Mannheim   |                          |
| <b>BEZEICHNUNG</b>   |                          |
| Schnitte   |                          |
| Schnitt A-A  |                          |
| Datum/gez.   | 30.05.2025 MABSTAB:1:100 |
| BAUHERR  |                          |
| Acta Invest IV GmbH  |                          |
| 68307 Mannheim<br>Memeler Straße 99<br>Tel: 0160 5650000<br>email: liam@saadi.de |                          |
| Unterschrift   | Datum                    |
| <i>[Signature]</i>   |                          |
| Planer   |                          |
| Dipl.-Ing. Wolfgang Glass  |                          |
| 67433 Neustadt<br>Gartenstr. 30a<br>Tel. +49 6321 8900623                        |                          |
| Unterschrift   | Datum                    |
| <i>[Signature]</i>   |                          |

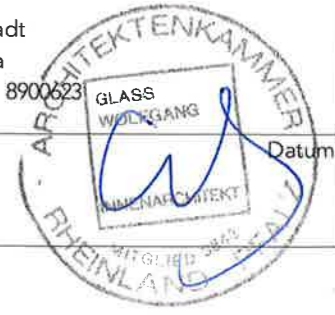

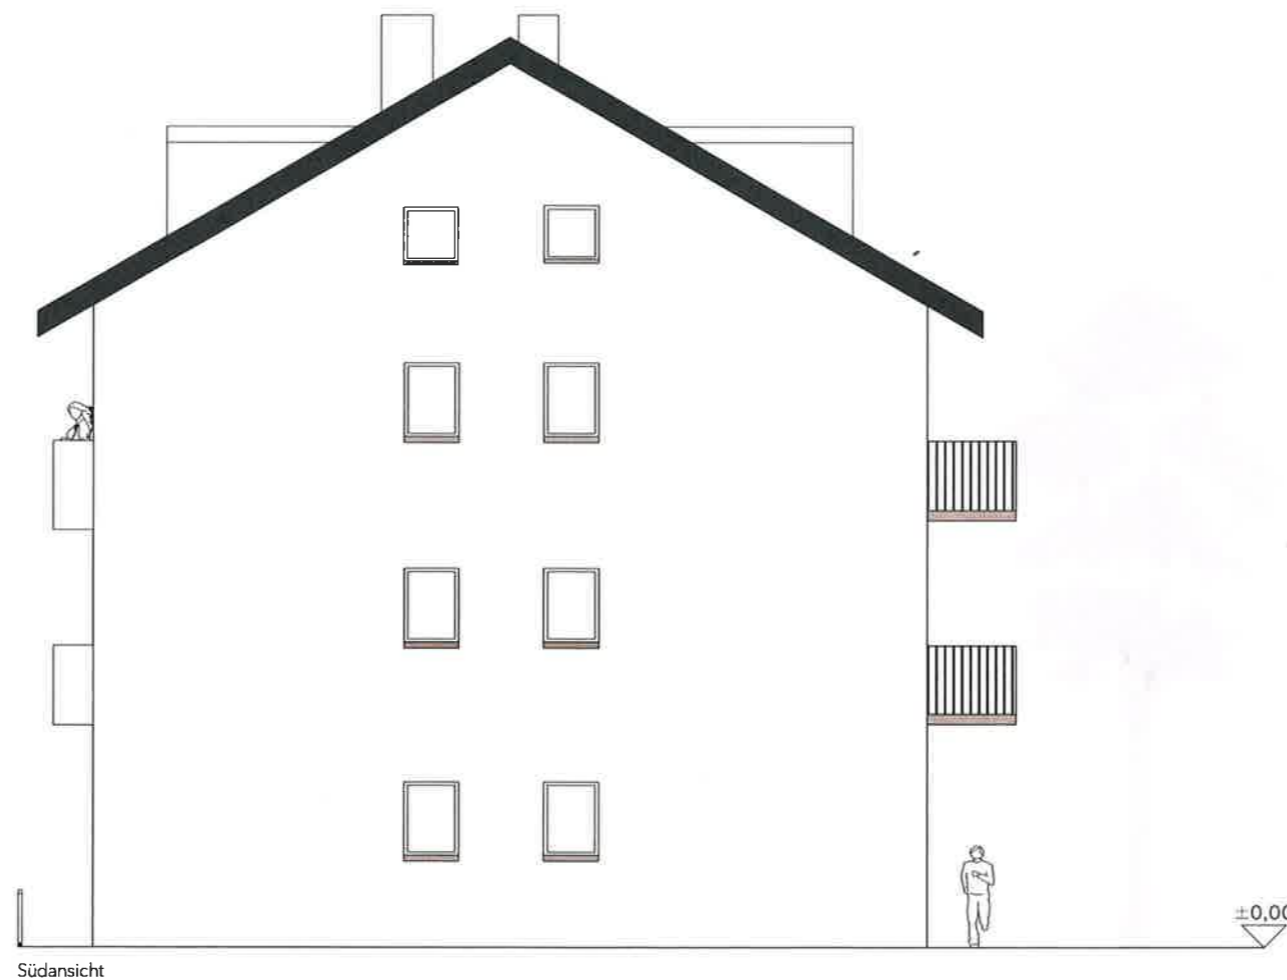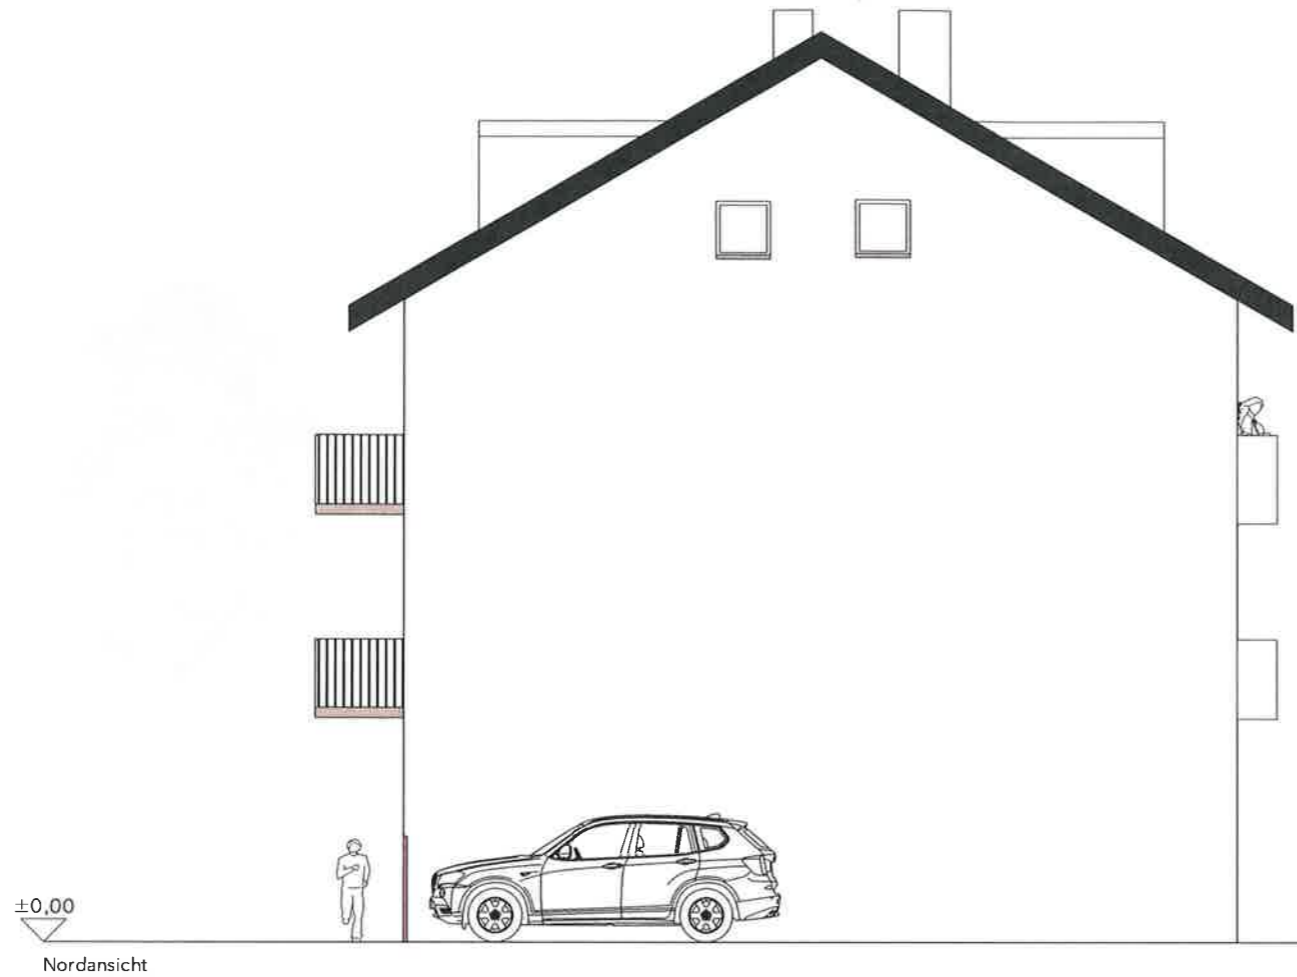

|   |                          |
|---|--------------------------|
| <b>Abgeschlossenheitsbescheinigung</b>  |                          |
| PROJEKT   |                          |
| Abgeschlossenheitsbescheinigung Mannheim  |                          |
| Eisenstraße 21, 68305 Mannheim  |                          |
| <b>BEZEICHNUNG</b>  |                          |
| Ansichten   |                          |
| Nord- und Südansicht  |                          |
| Datum/gez.  | 30.05.2025 MABSTAB 1:100 |
| BAUHERR   |                          |
| Acta Invest IV GmbH   |                          |
| 68307 Mannheim  |                          |
| Memeler Straße 99   |                          |
| Tel: 0160 5650000   |                          |
| email: liam@saadi.de  |                          |
| Unterschrift  | Datum                    |
|  |                          |
| Planer  |                          |
| Dipl.-Ing. Wolfgang Glass   |                          |
| 67433 Neustadt  |                          |
| Gartenstr. 30a  |                          |
| Tel. +49 6321 8900623   |                          |
| Unterschrift  | Datum                    |




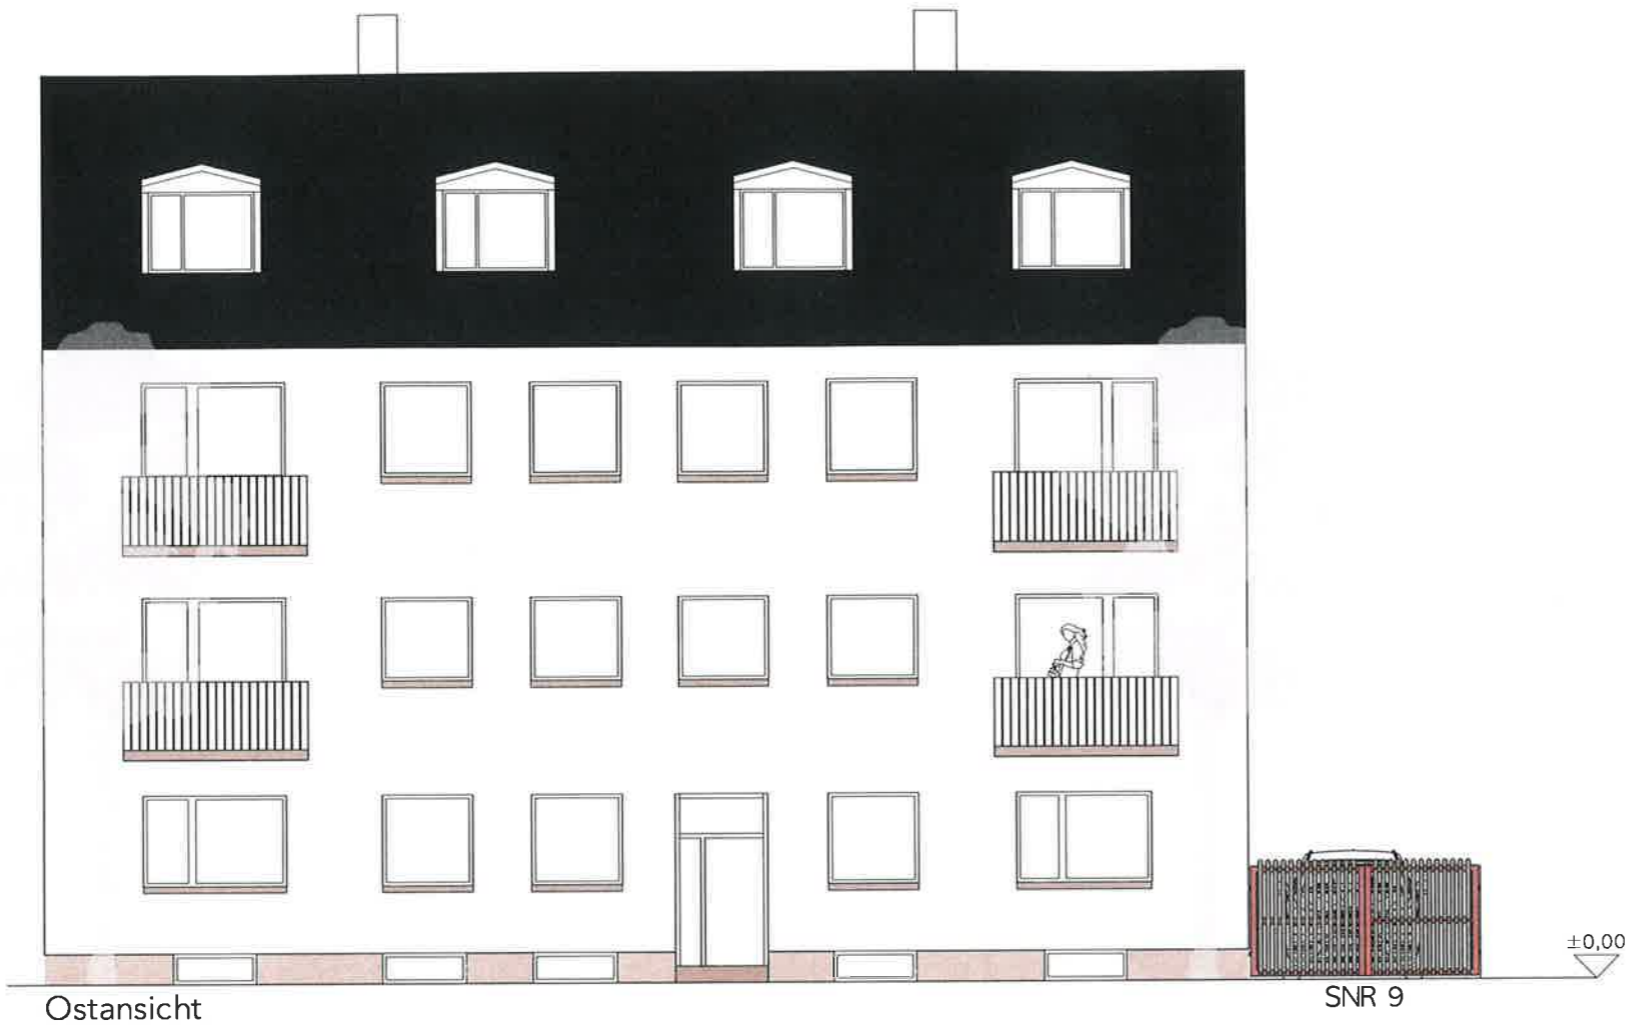

Ostansicht

SNR 9

±0,00

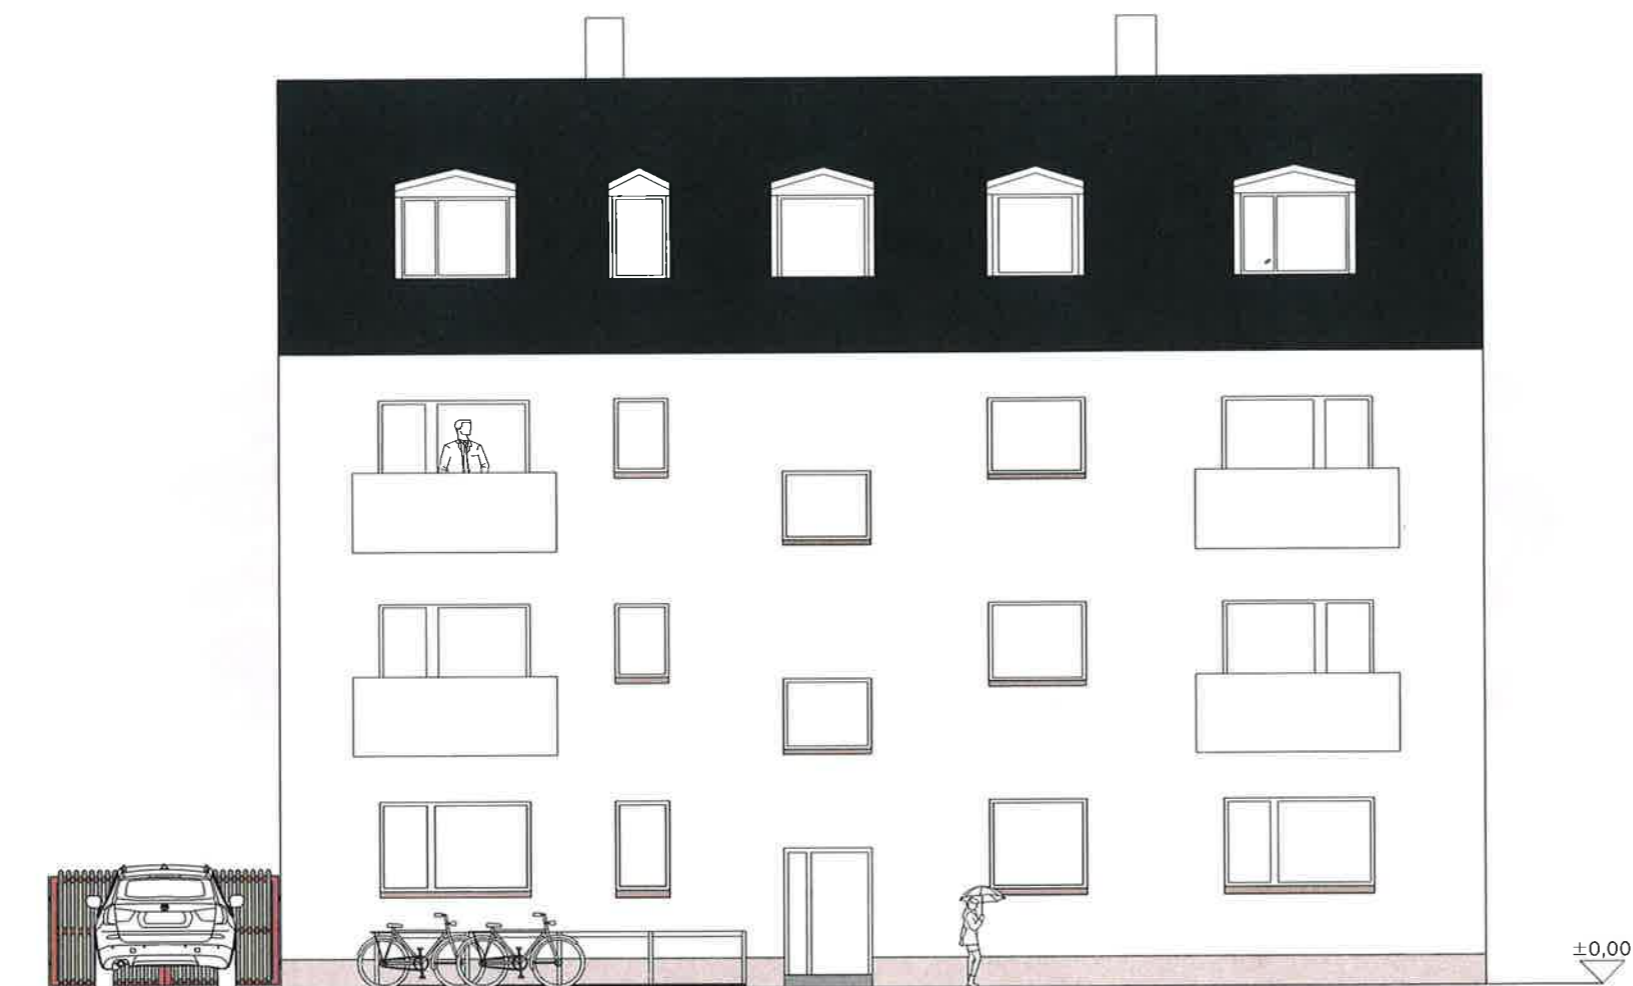

SNR 9 Westansicht

|   |                         |
|---|-------------------------|
| <b>Abgeschlossenheitsbescheinigung</b>  |                         |
| PROJEKT   |                         |
| Abgeschlossenheitsbescheinigung Mannheim  |                         |
| Eisenstraße 21, 68305 Mannheim  |                         |
| <b>BEZEICHNUNG</b>  |                         |
| Ansichten   |                         |
| Ost- und Westansicht  |                         |
| Datum/gez.  | 30.05.2025 MABSTAB1:100 |
| BAUHERR   |                         |
| Acta Invest IV GmbH   |                         |
| 68307 Mannheim  |                         |
| Memeler Straße 99   |                         |
| Tel: 0160 5650000   |                         |
| email: liam@saadi.de  |                         |
| Unterschrift  | Datum                   |
|  |                         |
| Planer  |                         |
| Dipl.-Ing. Wolfgang Glass   |                         |
| 67433 Neustadt  |                         |
| Gartenstr. 30a  |                         |
| Tel. +49 6321 8900623   |                         |
| Unterschrift  | Datum                   |
|  |                         |