

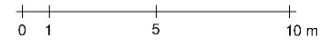
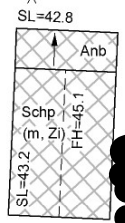


Gemarkung Teltow
Flur 12
Flurstück 406
Lagebezug ETRS89
Maßstab 1:200

Im Amtlichen Lageplan sind die für die bauaufsichtsrechtliche Beurteilung erheblichen Grundstücksgrenzen auf Basis des Nachweises im Liegenschaftskataster und der Grenzuntersuchung vom 18.10.2017 entsprechend dargestellt. Vorgefundene Abmarkungen sind mit - o - gekennzeichnet, fehlende Abmarkungen sind mit - - - gekennzeichnet.

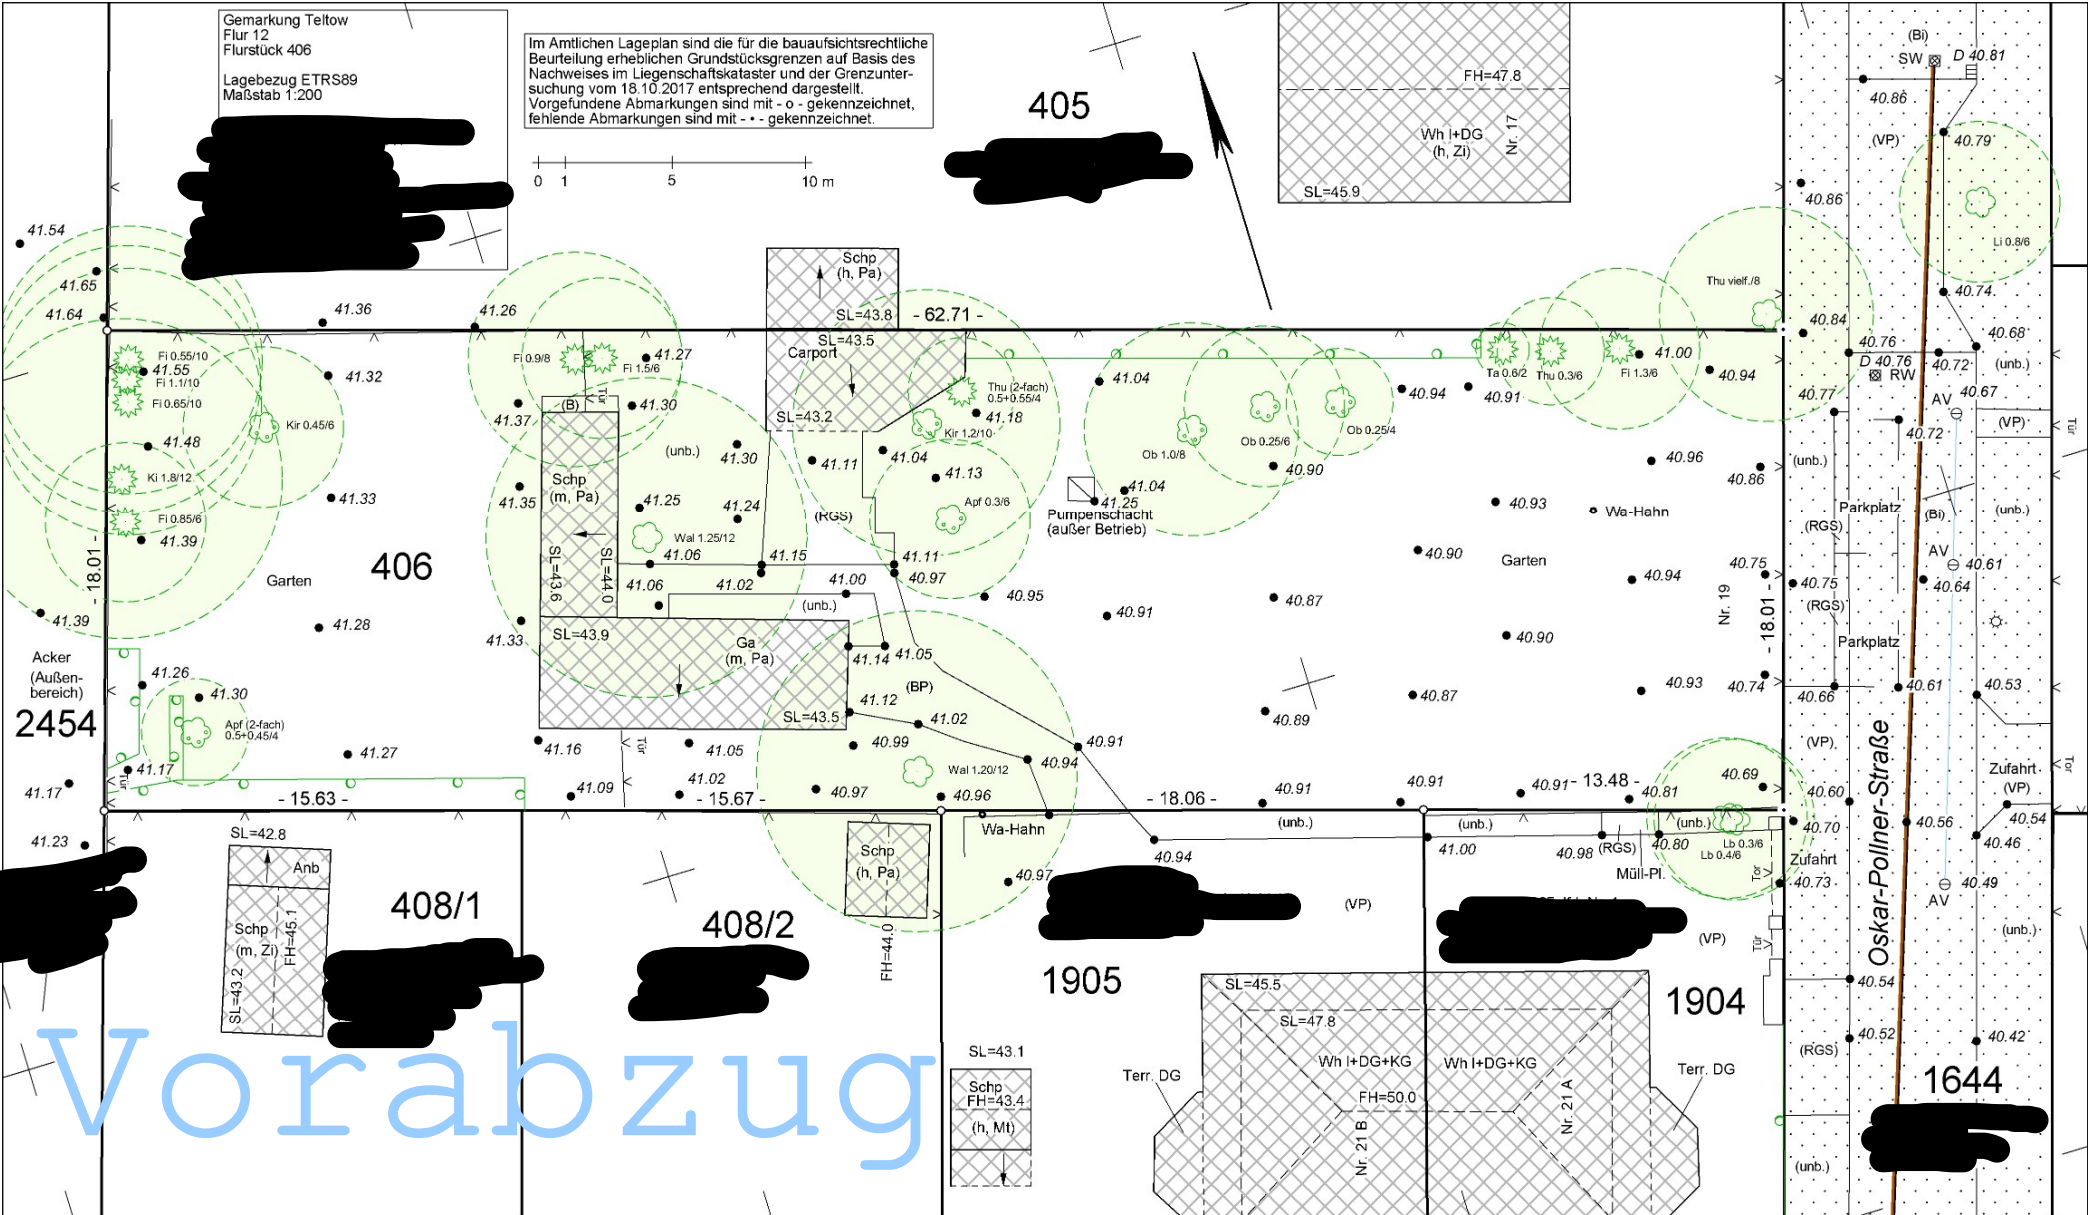

405

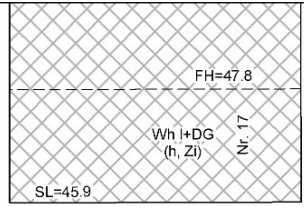

408/1

408/2

1905

1904

1644

Vorabzug