



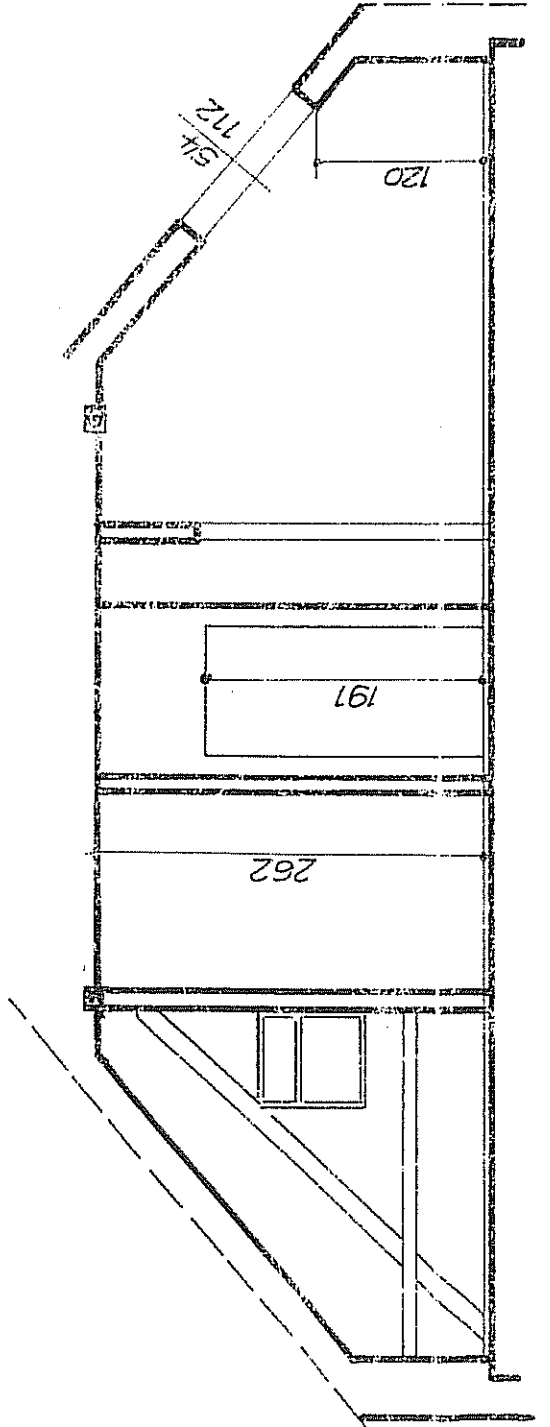

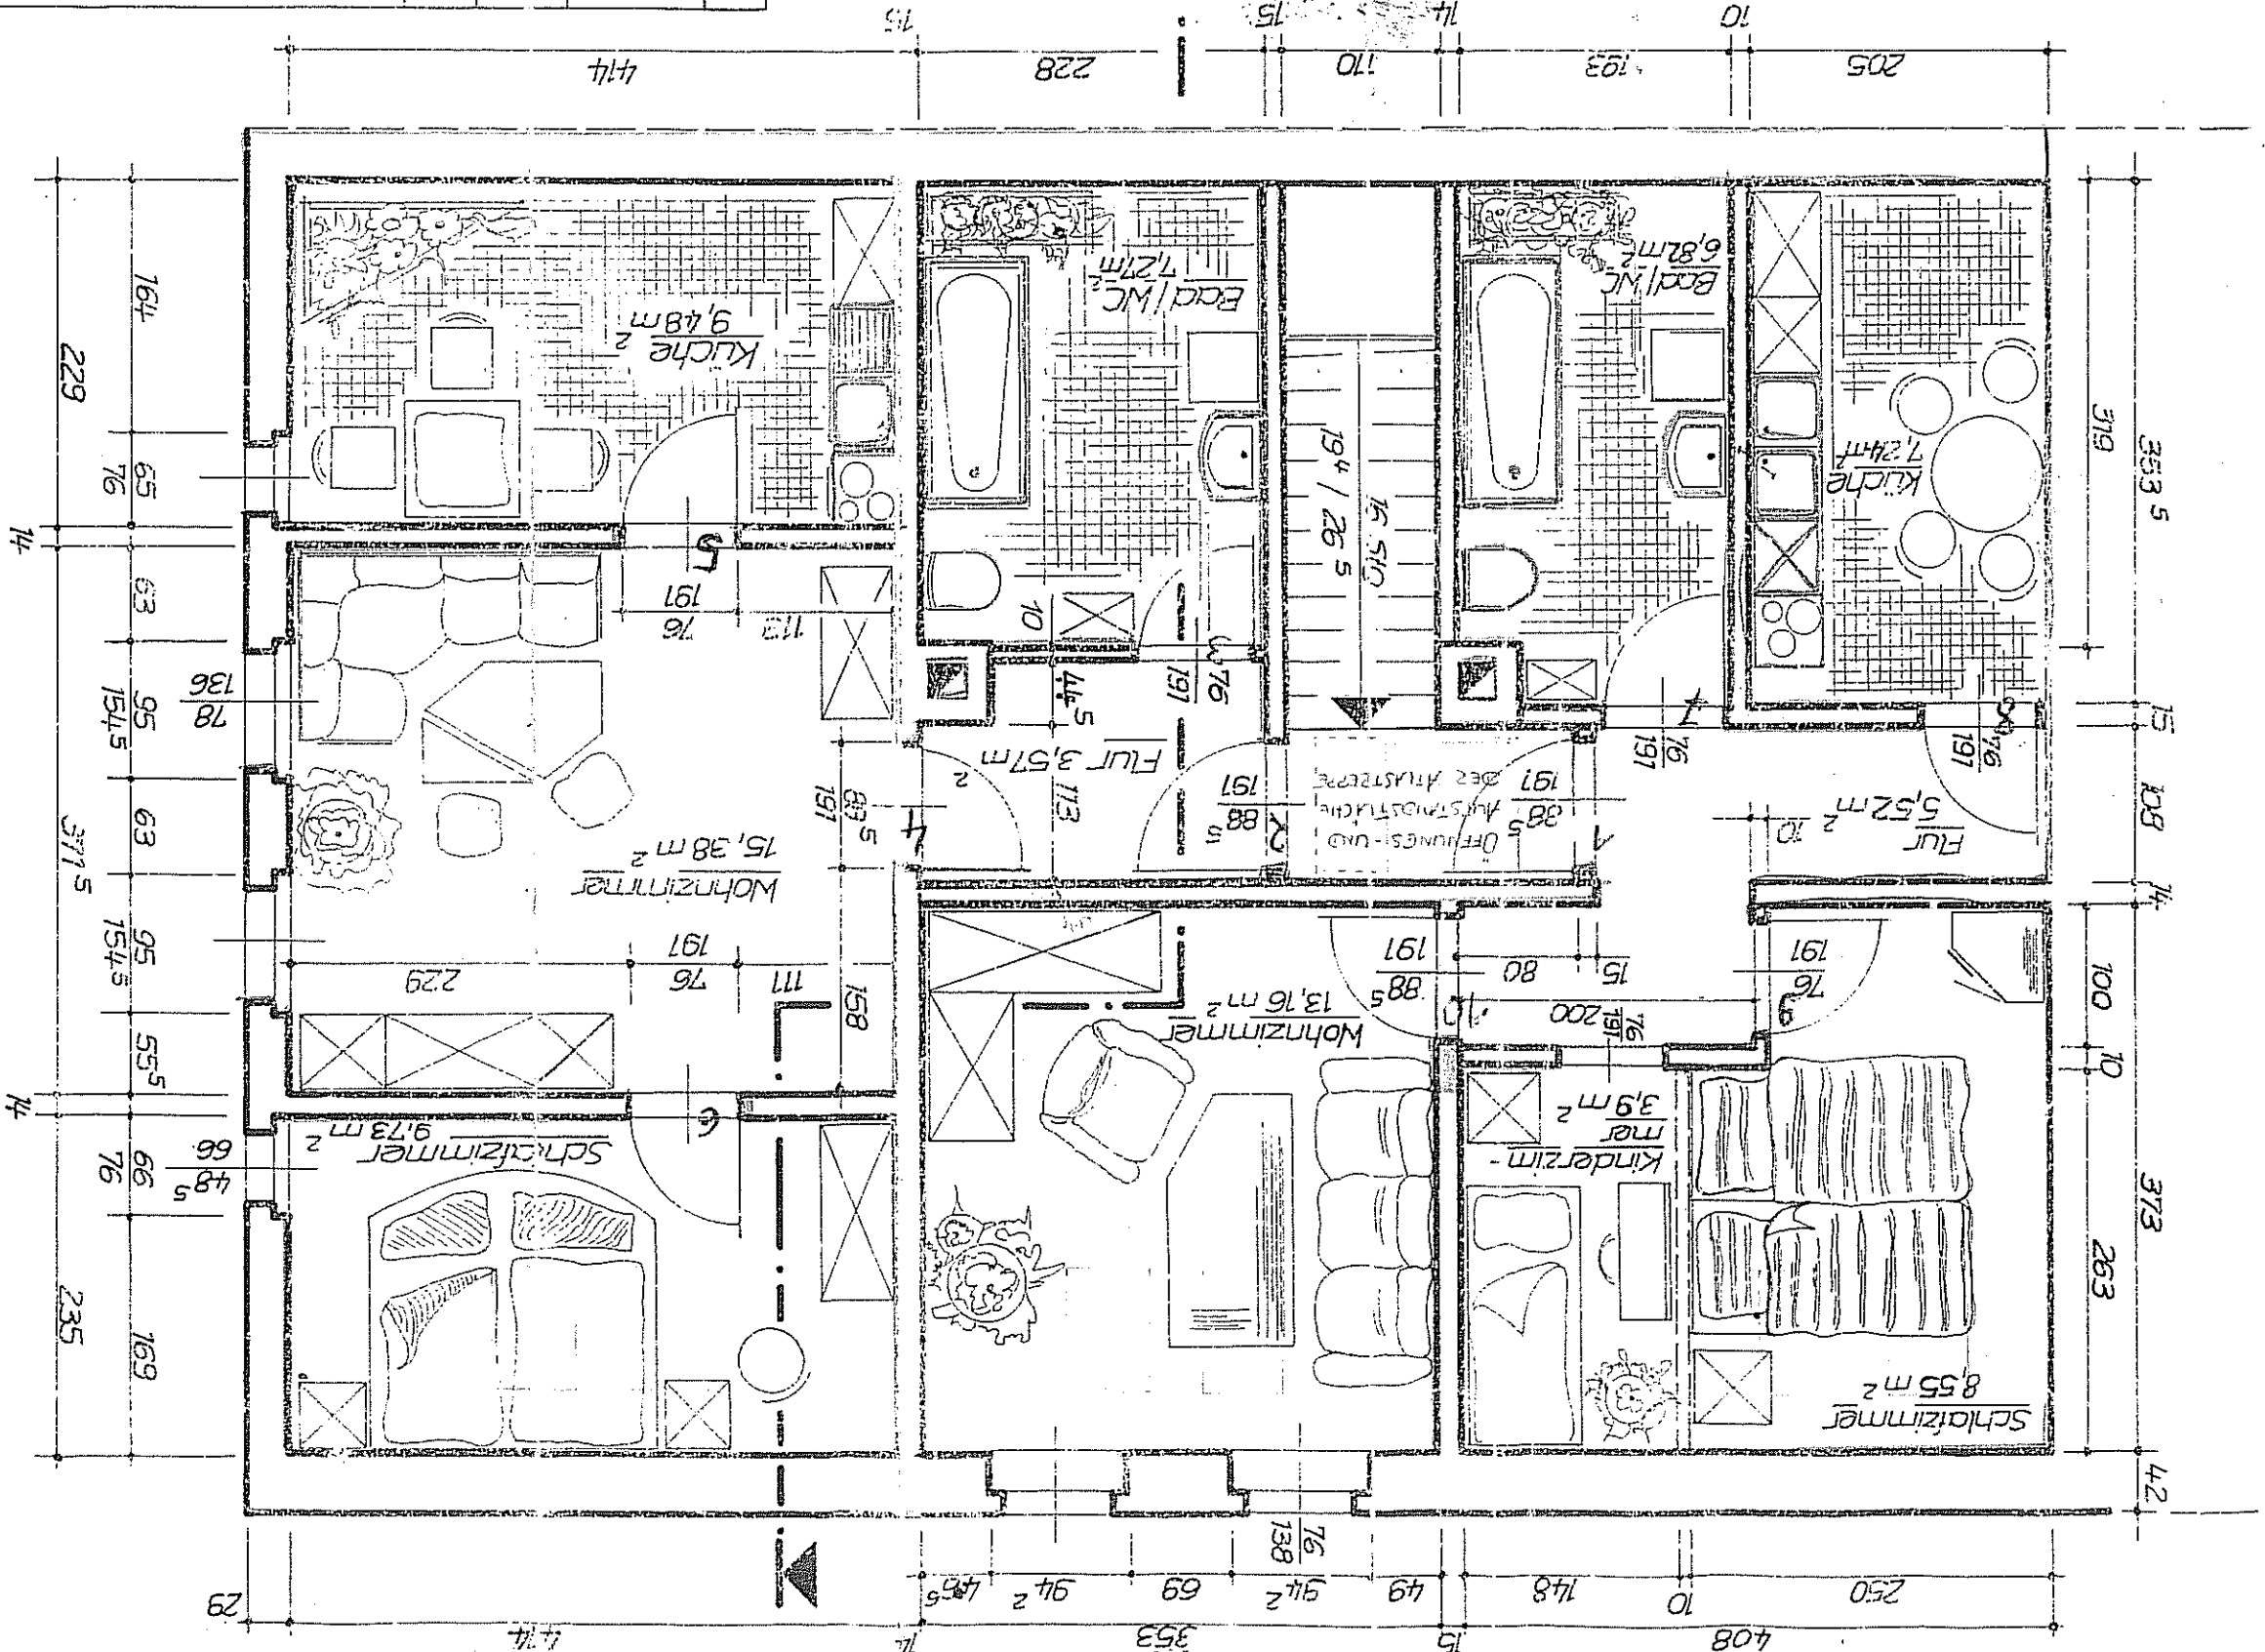


- Mauerwerk neu
- Abbruch
- Fertocell - Ständerwand 1:5.11
- ⊕ = Ausschalter
- ⊕ = Steckdose

Bl-Nr.	Grundris DG	Modernerisierung
M1:50	Beethovenstr. 4, Coirnsdorf	



Erdäuterungen

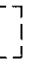-  vorhandene Bausubstanz
-  Mauerwerk neu
Hz 8/ LM 36
-  Trockenbau
-  verdeckte / darüberliegende Bauteile
-  Abbruch

- BH = Brüstungshöhe
- OFF = Oberfläche Fertigfußboden
- OFr = Oberfläche Rohdecke
- OF = Oberfläche
- UZ = Unterzug

Alle Maße und Maßangaben in (cm)
Maße sind vor Baubeginn zu prüfen, Differenzen sind mit dem Entwurfsverfasser zu klären!
Flächen beziehen sich auf Rohbaumaße

Lichte Öffnungshöhen und Brüstungshöhen bezogen auf Oberfläche Fertigfußboden (OFF)
Die angegebenen Türnmaße sind Rohbaumaße. Vor Herstellung der Türöffnung ist die zukünftige Fußbodenoberkante festzustellen.

Querschnitte und Abstände vergleiche Statik !

Bezüglich der Elektro- u. Sanitärinstallation ist die endgültige Einrichtung mit dem Bauherren abzustimmen.
Die dargestellte Möblierung ist nur ein Planungsvorschlag.

K & P		INGENIEURBÜRO KUPPSCH & PARTNER	
DATUM: 12.04.2001 10:14		WEHRWEG 15 08124 ZWICKAU/OT CAINSDORF TEL. 0375/660090/91 FAX 660092	
ÄNDERUNG: 0		BAUHERR	
PROJEKT: BST 01	OBJEKT	<i>W. 10/5h. 75</i>	
BEARBEITER: STERZIK/KUNSTMANN	MEHRFAMILIENHAUS	BEETHOVENSTRASSE 4, 08124 ZWICKAU	
GEPRÜFT: KUPPSCH	GRUNDRISS	MASSSTAB: 1 : 50	
ModGrundriß00G.dwg	1. OBERGESCHOSS	BLATT: 2.1 A	
MODERNISIERUNG			


KOPIE DER FLURKARTE

Maßstab 1:1820

Gemeinde Cainsdorf
Gemarkung Cainsdorf

Staatliches Vermessungsamt
Zwickau
Schedewitzer Straße 22
08056 Zwickau

In der Darstellung der Grenzen können Veränderungen herbeisichtigt sein, die noch nicht in das Grundbuch übernommen sind. Der Topographienachweis kann von örtlichen Behörden abgelesen. Durch die Vervielfältigungstechnik sind Maßstabsabweichungen möglich.

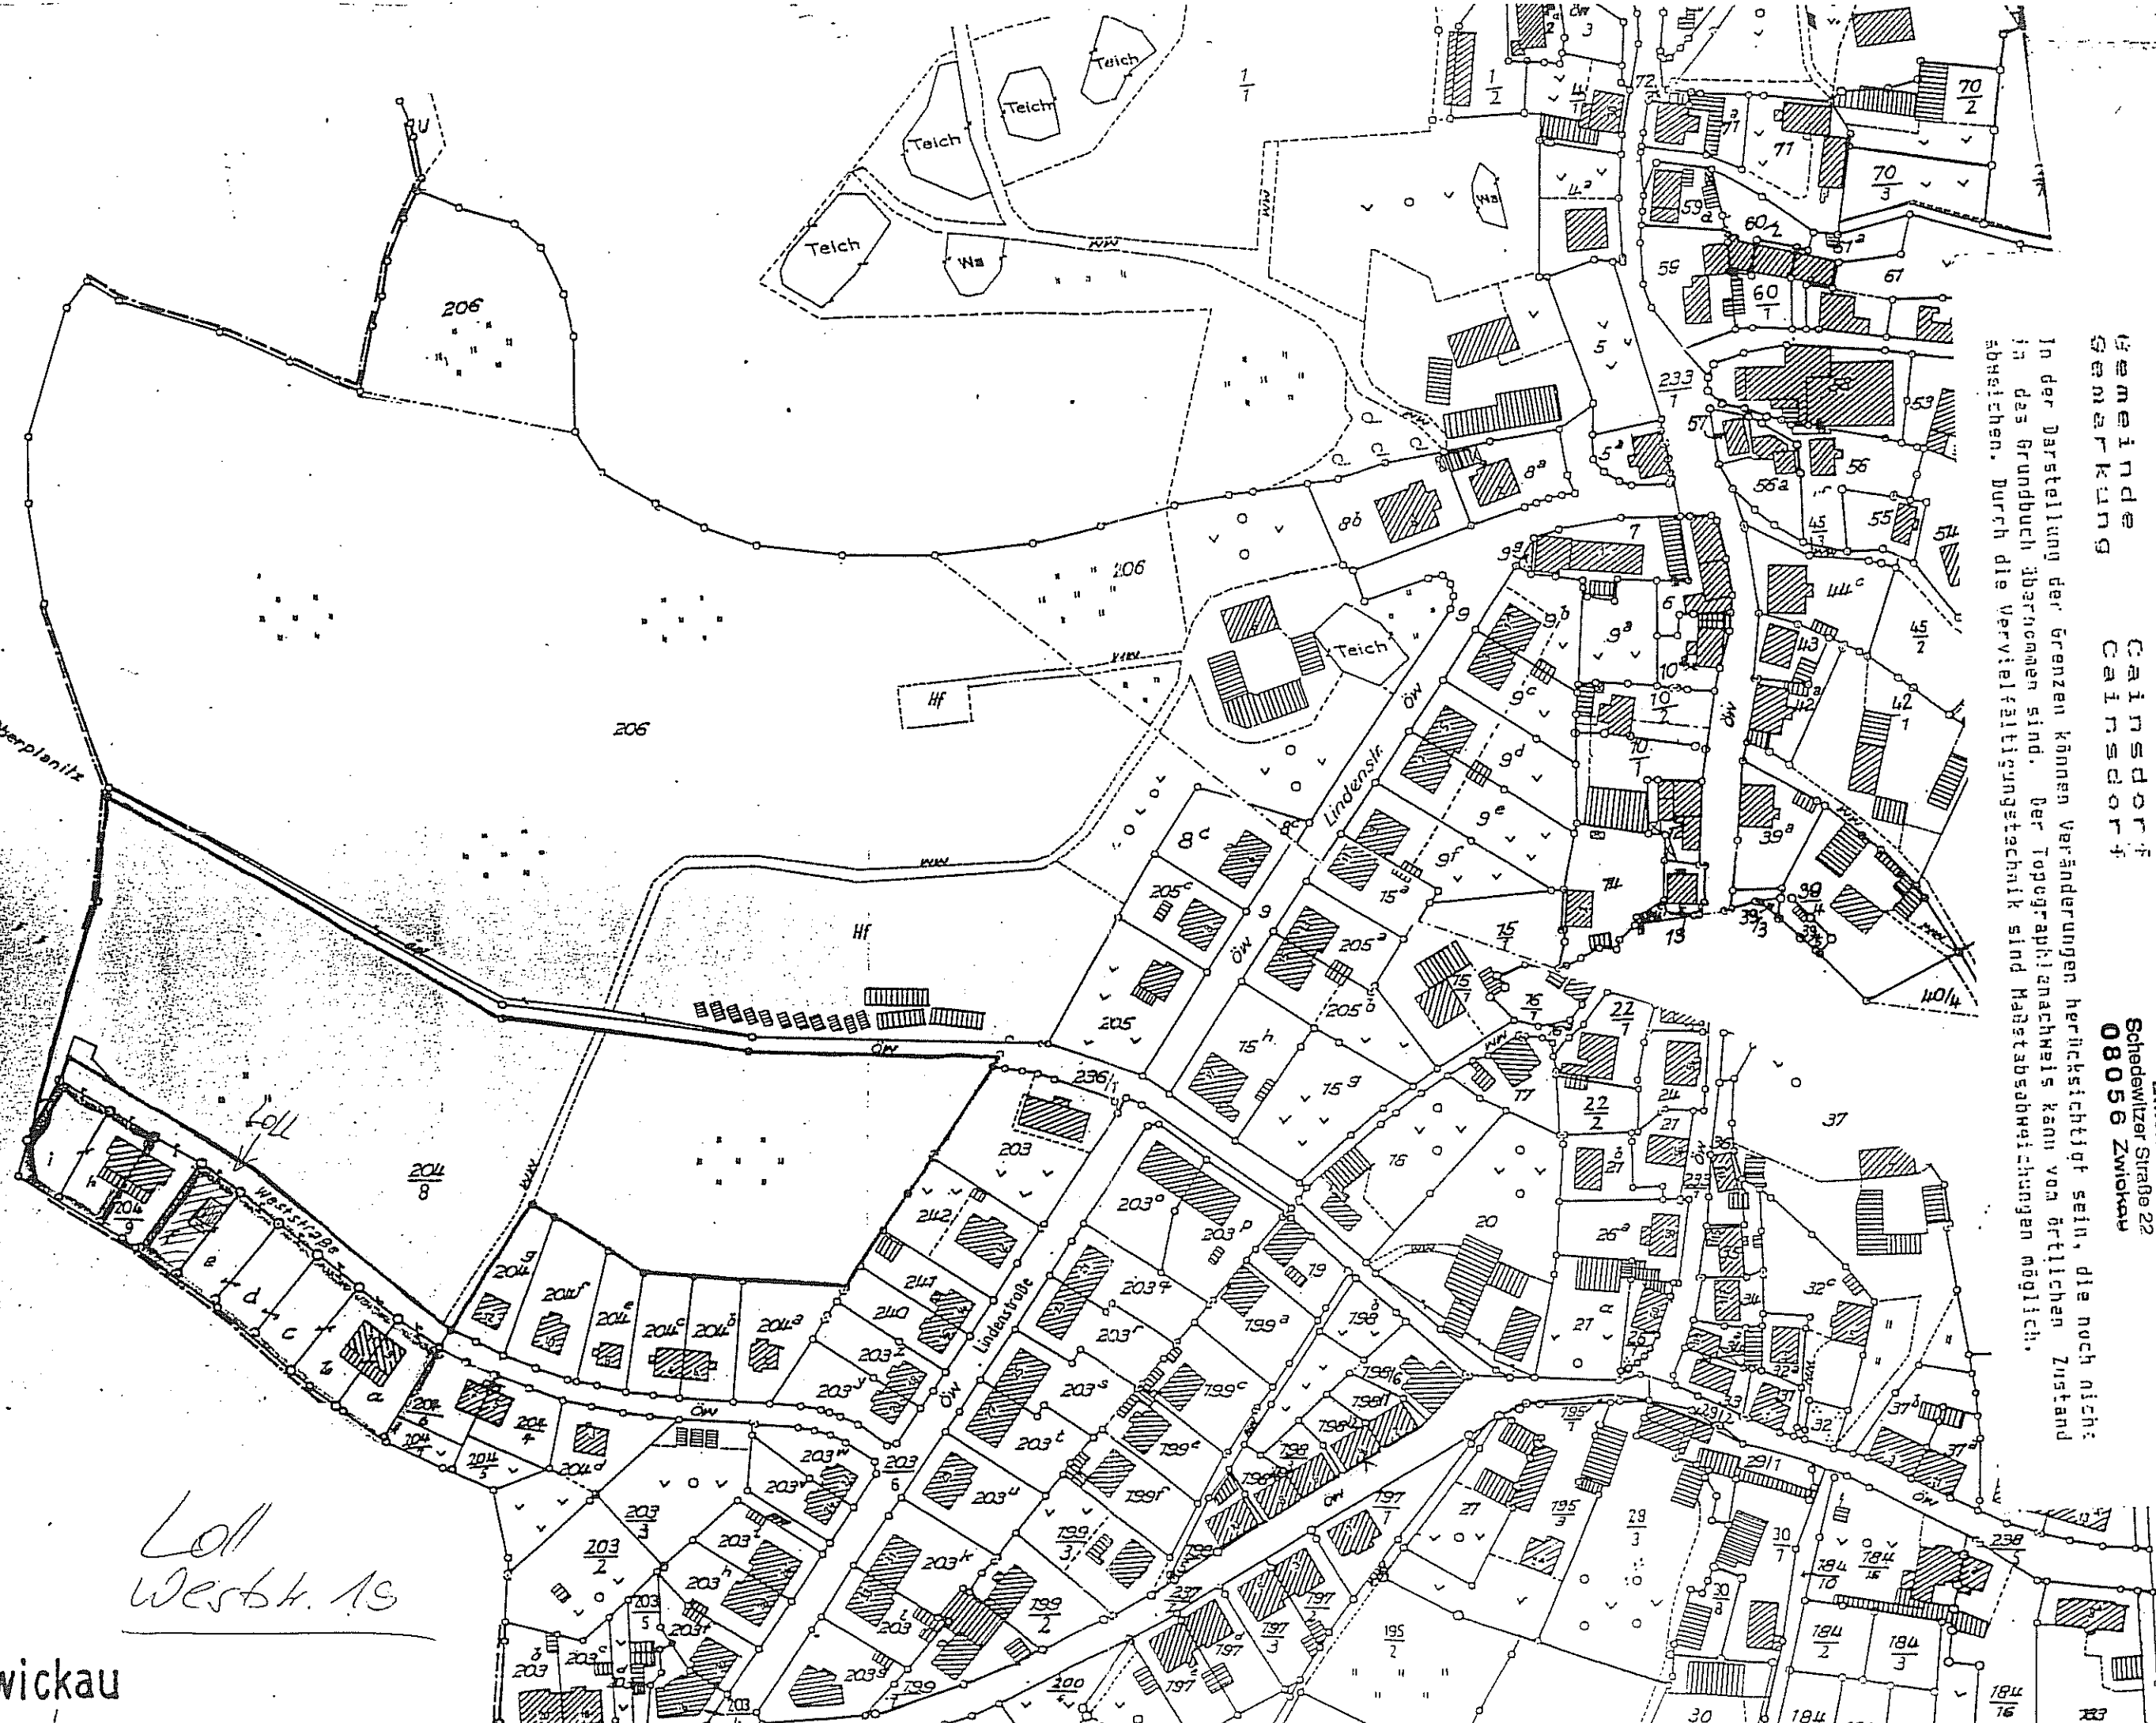

Loll
Westk. 19

is Zwickau