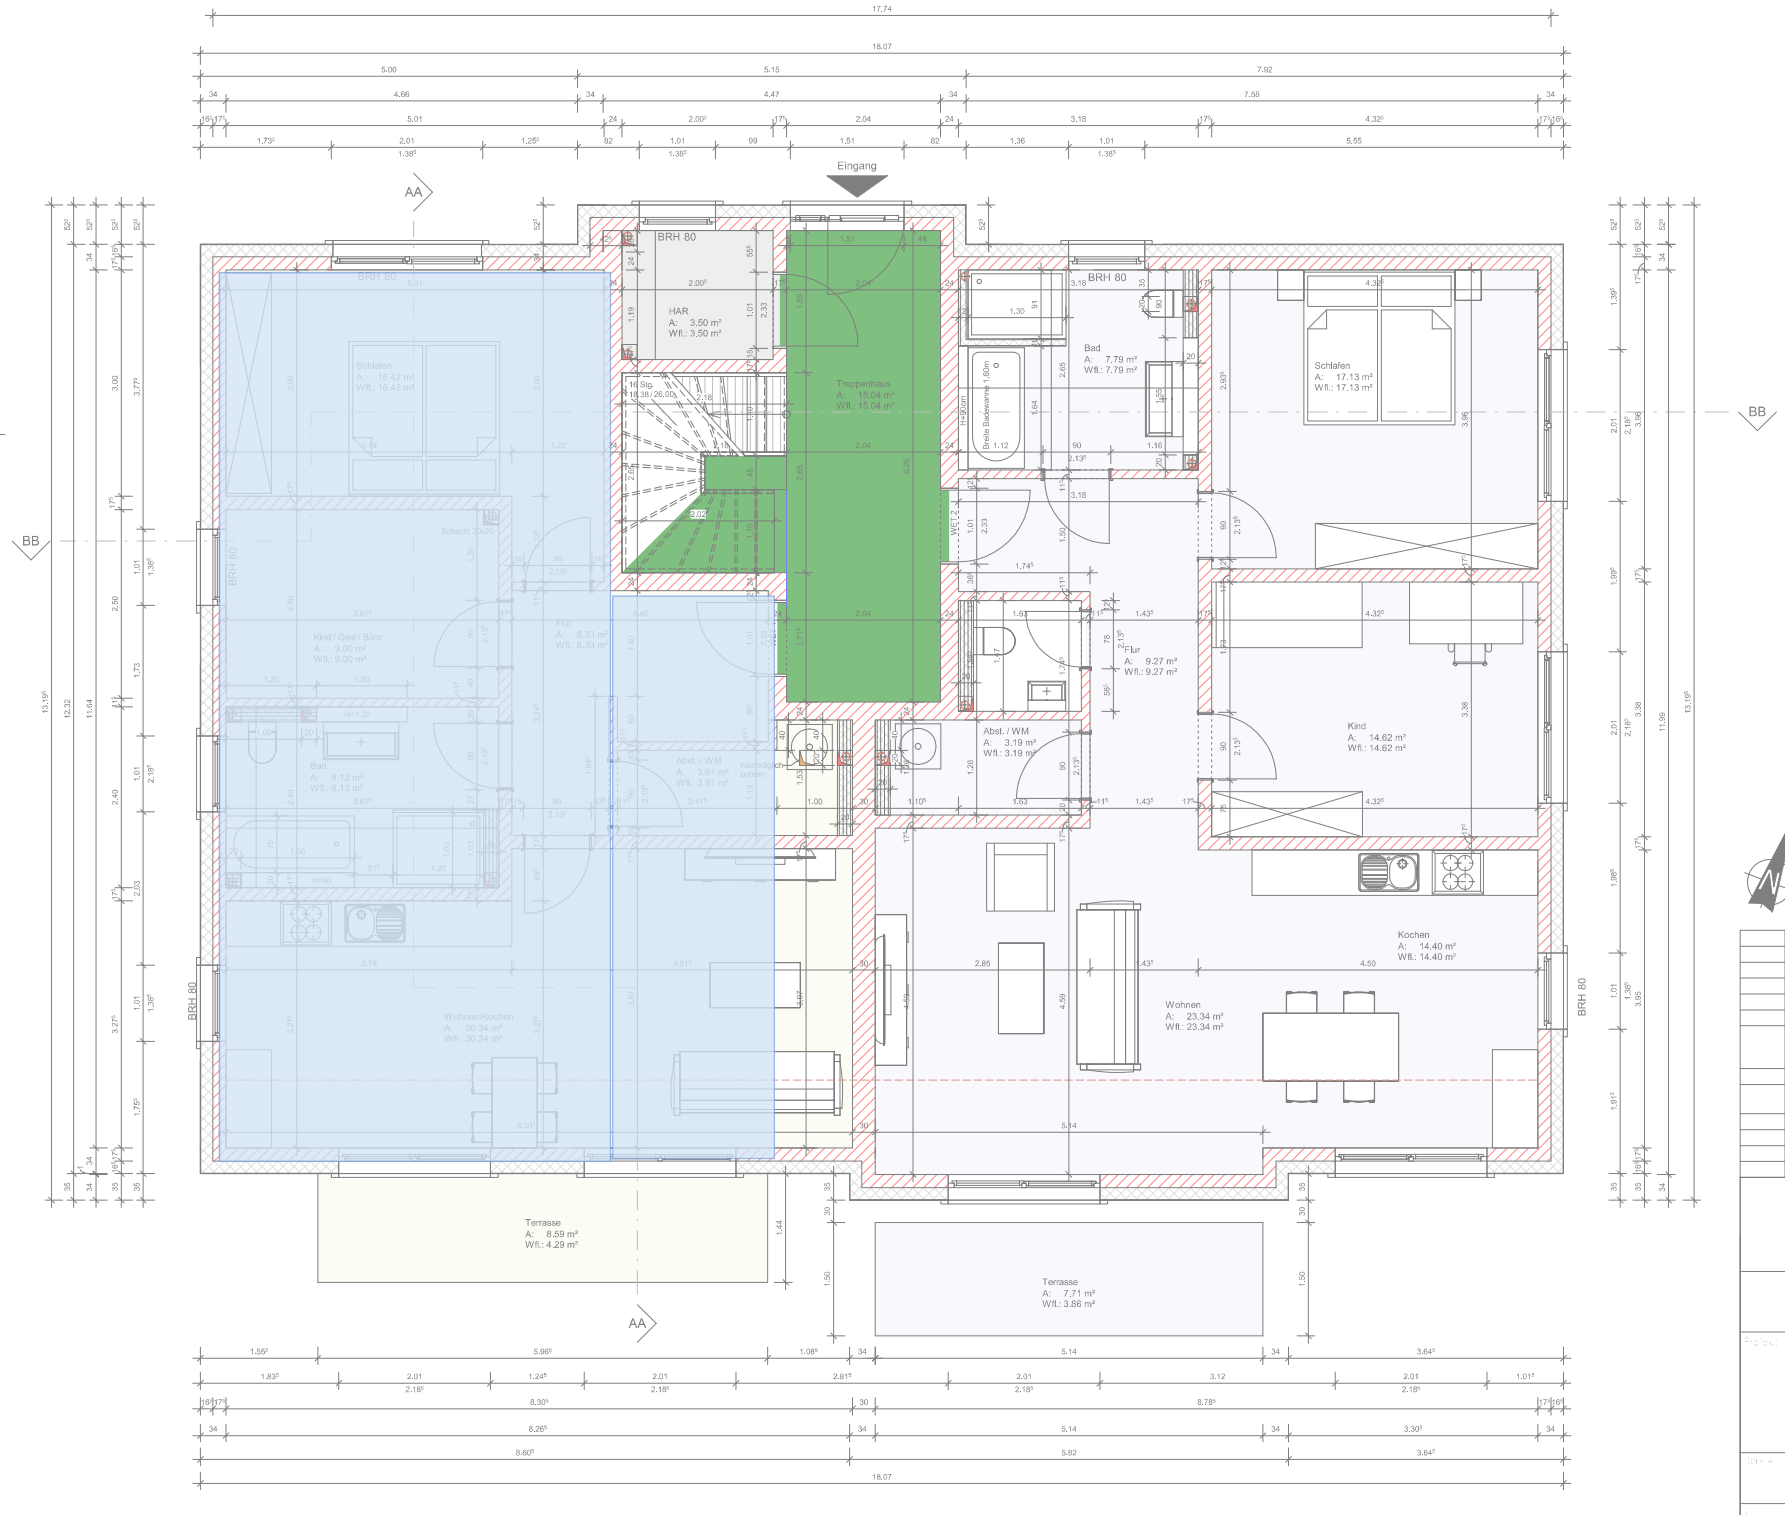

Neubau eines Wohnhauses
mit 4 Wohneinheiten

Grundriss EG

Maßstab: 1:50

Plan-Nr.: AU1

Datum: 13.02.2021

Gezeichnet: MS