
WE6
2.09

WE3

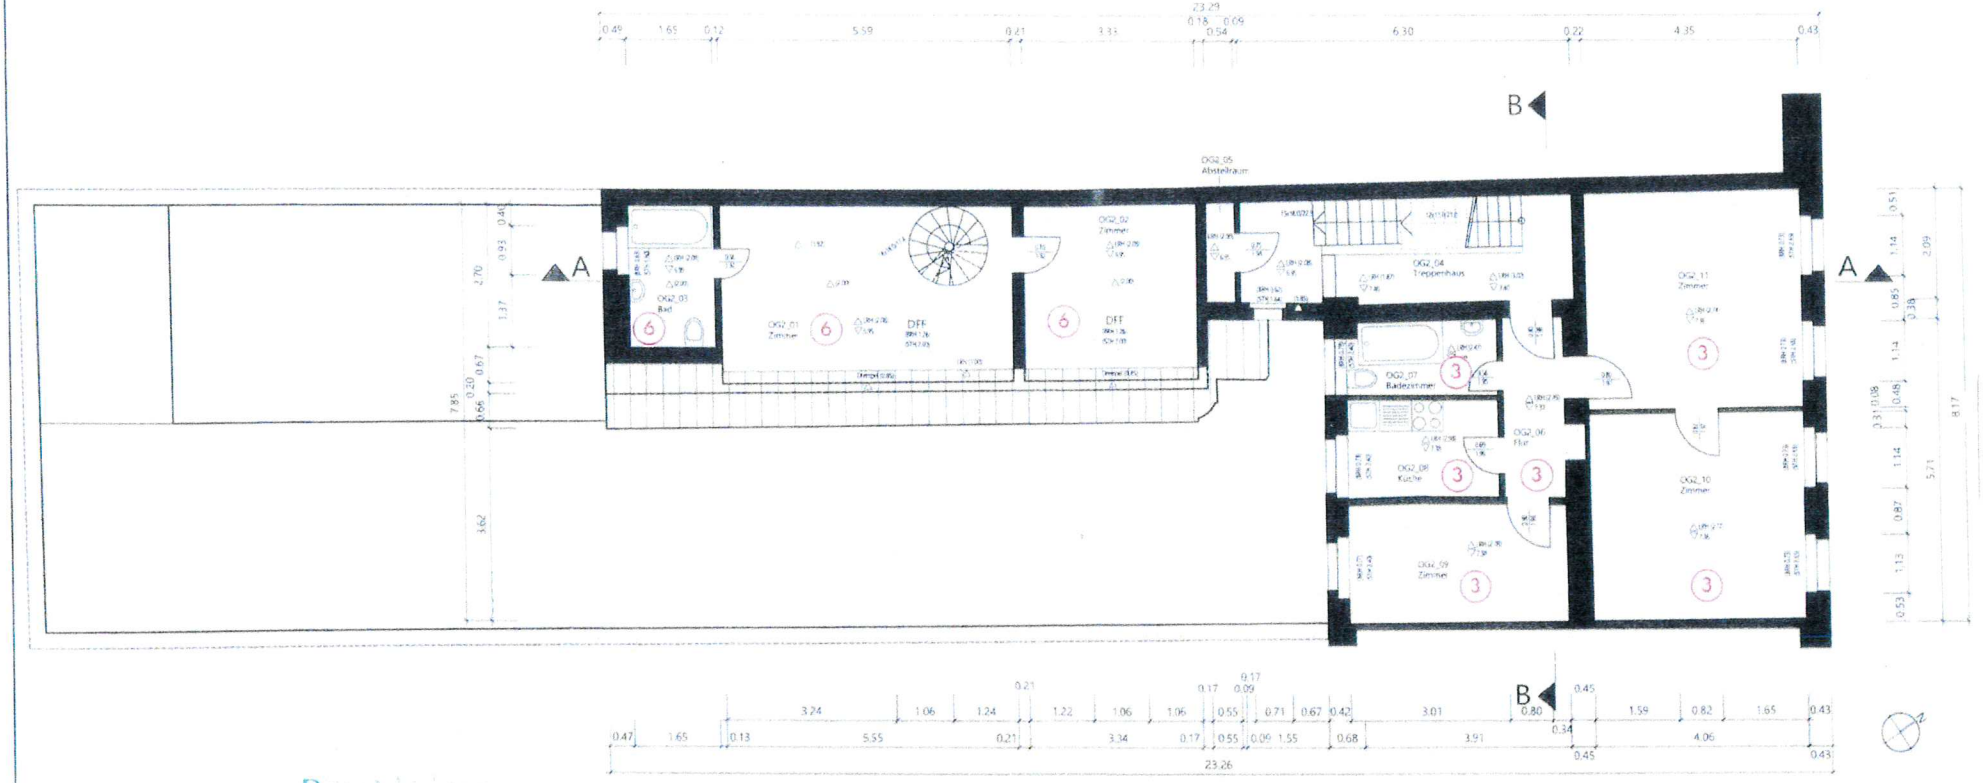

Bescheinigung

aufgrund des § 7 Abs. 4 Nr. 2 - § 32 Abs. 2 Nr. 2 des Wohnungseigentumsgesetzes vom 15.3.1951 (Bau...gesetz... plan I Seite 175)

Die auf dem vorstehenden Aufstellungsplan mit

Ziffern ...3...4...6... bezeichneten Wohnungen

Ziffern ..... bezeichneten Garagen/Stellplätze

Ziffern ..... bezeichneten nicht zu Wohnzwecken dienenden Räumen sind in sich abgeschlossen. Sie entsprechen daher dem Erfordernis des § 3 Abs. 2 und § 32 Abs. 1 des Wohnungseigentumsgesetzes

Stadt Krefeld — Krefeld, den

Bauaufsicht — I. A.

Anlage zum
~~Bauschein~~ / Schreiben
vom 20 SEP 2021
Az 0402/21
Stadt Krefeld
Der Oberbürgermeister
Bauaufsicht
I.A.

STADT KREFELD

Antrag auf Erteilung einer Abgeschlossenheitsbescheinigung	Aufteilungsplan
Objekt: Eigentümer:	Maßstab: 1:100 Blatt-Gr: 420 x 297
Planart: Grundriss Obergeschoss	Plan-Nr: