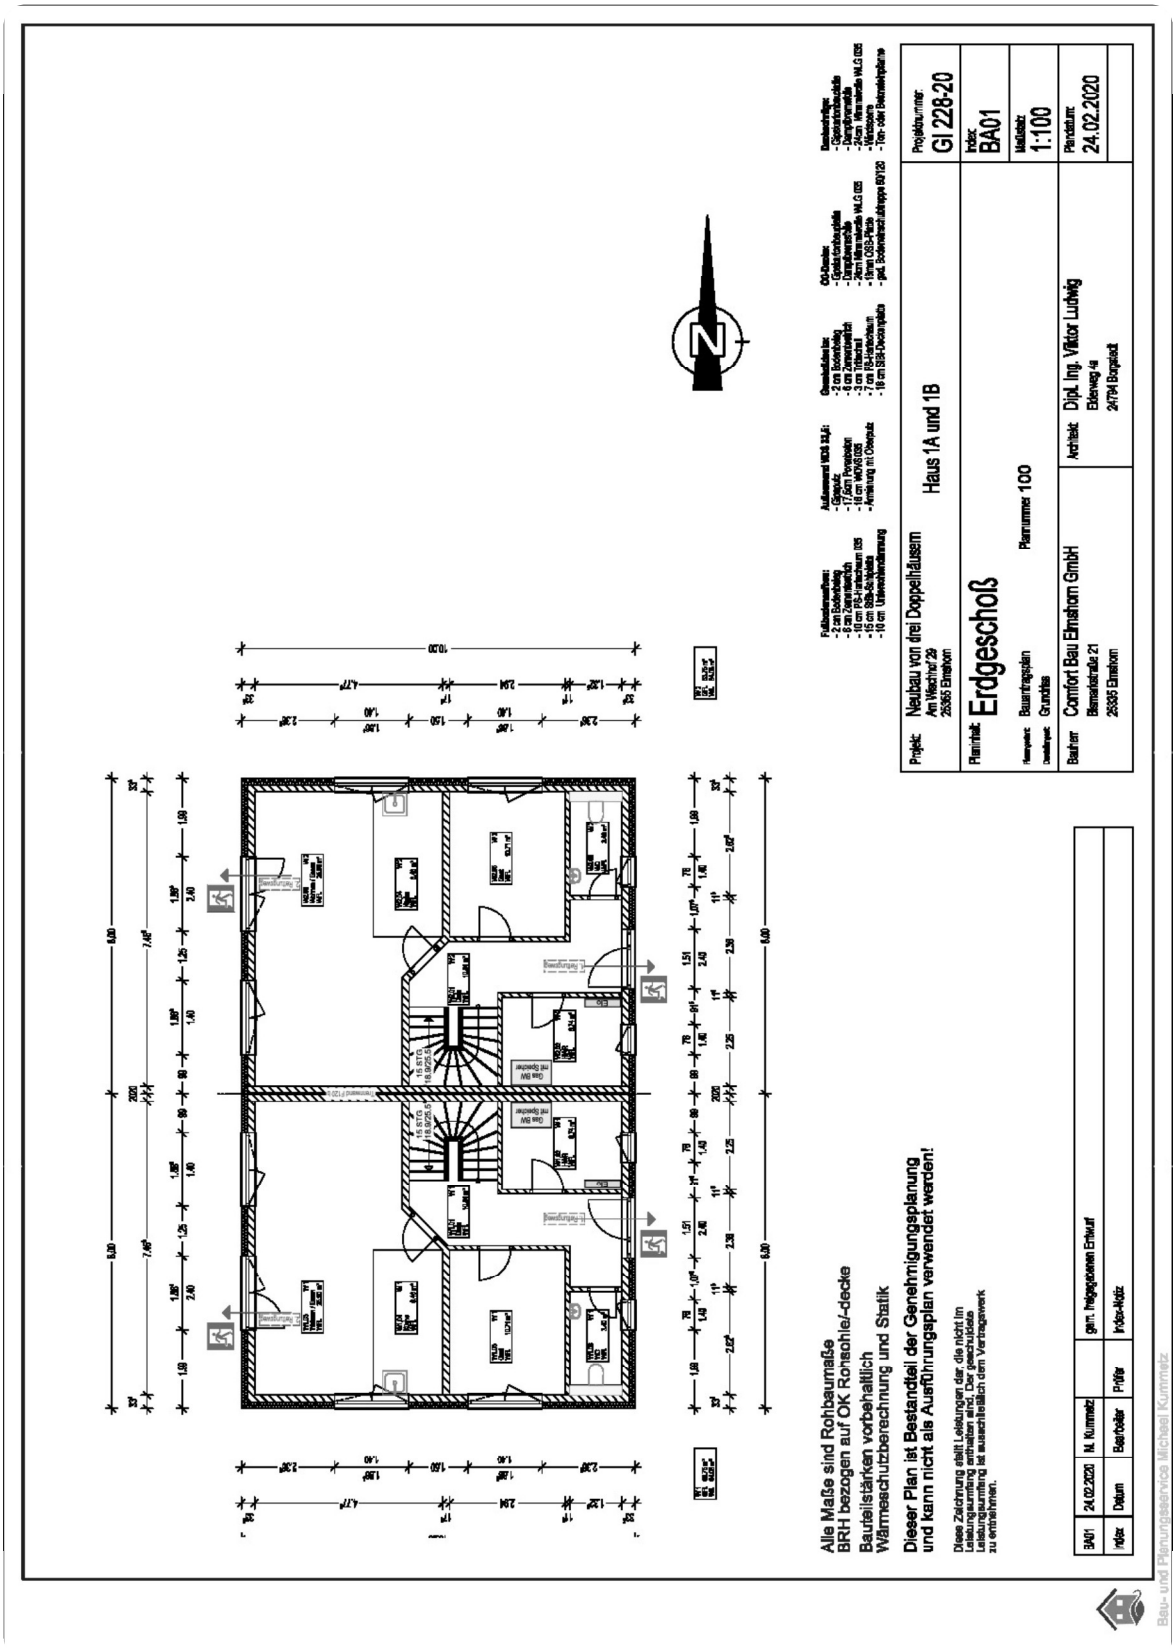
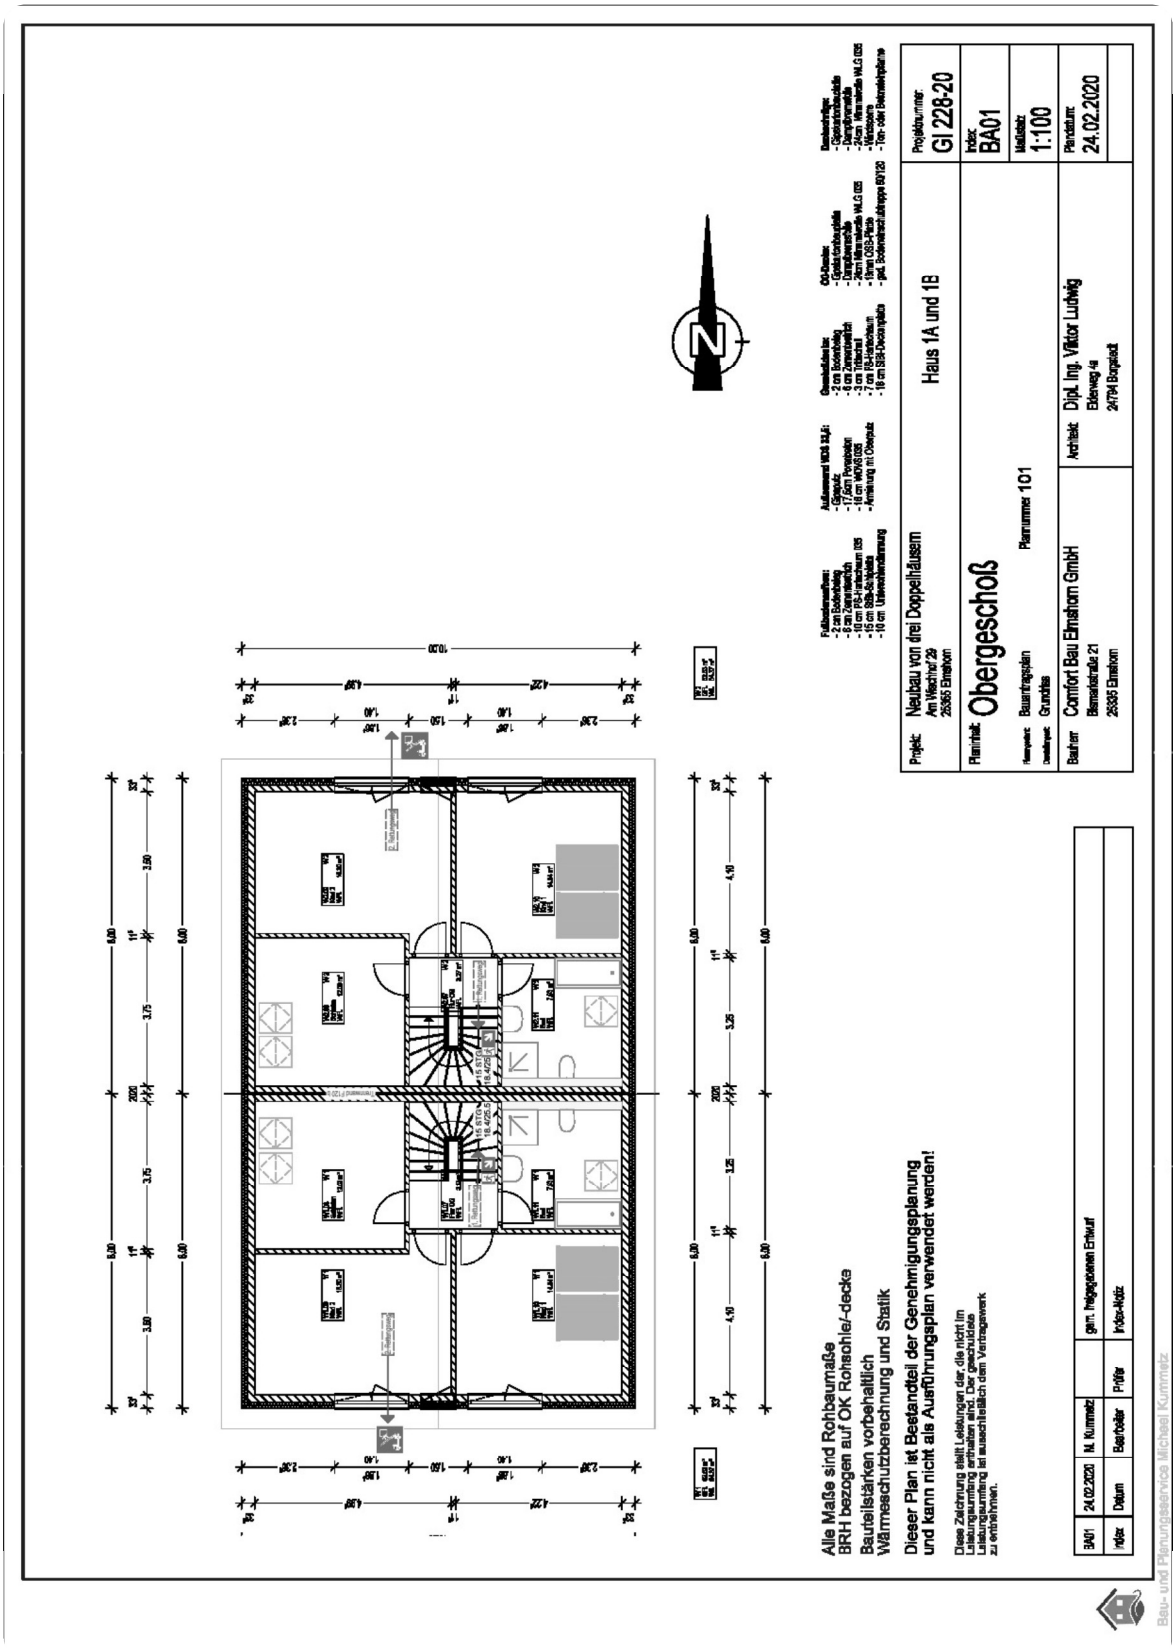
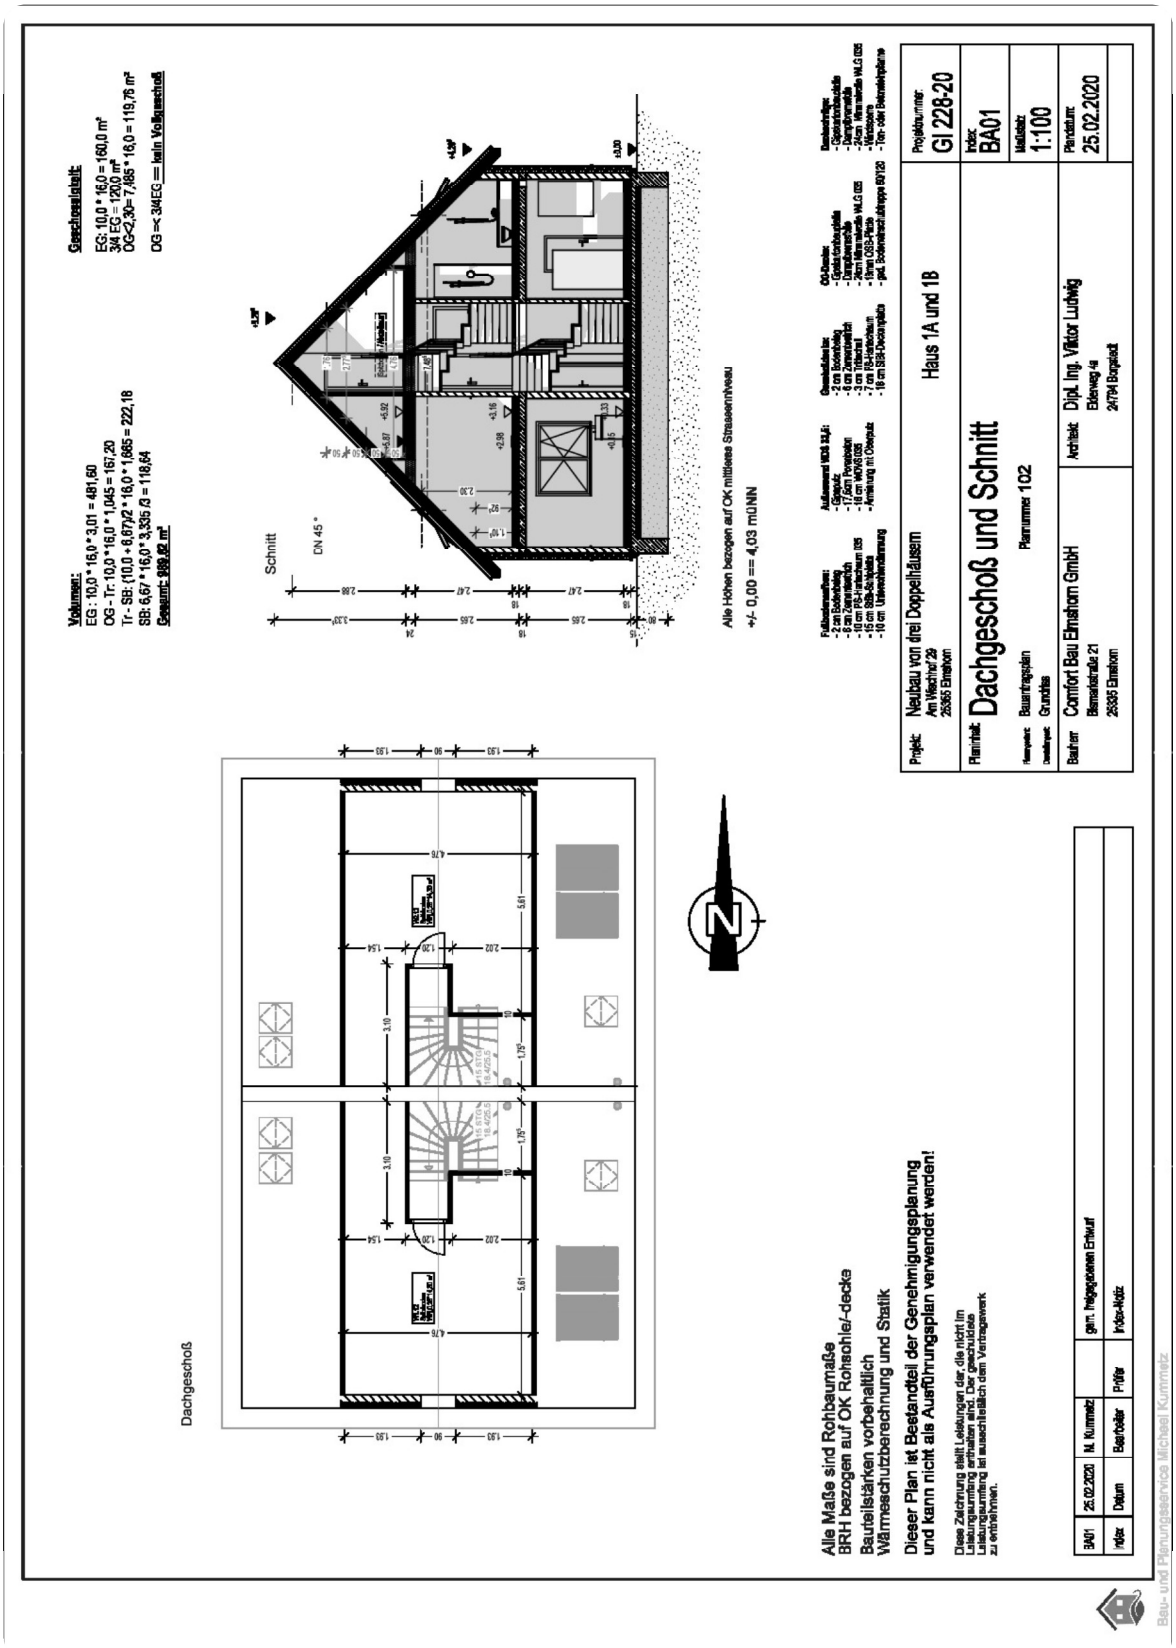
Grundrisse


Projekt: Neubau von drei Doppelhäusern
Am Weichtor 29
25365 Elmshorn
Haus 1A und 1B
Planinhalt: Erdgeschoß
Bauantragsplan
Grundriss
Plannummer 100
Bauherr: Comfort Bau Elmshorn GmbH
Blumenstraße 21
25335 Elmshorn
Architekt: Dipl. Ing. Viktor Ludwig
Elbeweg 49
24784 Borgstedt
Projektnummer: GI 228-20
Index: BA01
Maßstab: 1:100
Planstatum: 24.02.2020
Alle Maße sind Rohbaumaße
BRH bezogen auf OK Rohsohle/-decke
Bauteilstärken vorbehaltlich
Wärmeschutzberechnung und Statik
Dieser Plan ist Bestandteil der Genehmigungsplanung
und kann nicht als Ausführungsplan verwendet werden!
3/401 24.02.2020 M. Kummetz gem. freigegebenen Entwurf
Index Datum Bearbeiter Prüfer Index-Kürz
Bau- und Planungsservice Michael Kummetz


Grundrisse


Projekt: Neubau von drei Doppelhäusern
Am Wiesfeld 29
25365 Elmshorn
Haus 1A und 1B
Projektnummer: GI 228-20
Planinhalt: Obergeschoß
Index: BA01
Maßstab: 1:100
Planmaße: 101
Bauantragsplan
Grundriss
Bauherr: Comfort Bau Elmshorn GmbH
Blumenstraße 21
25335 Elmshorn
Architekt: Dipl. Ing. Viktor Ludwig
Eibenweg 4a
24784 Borgstedt
Planstatum: 24.02.2020
Alle Maße sind Rohbaumaße
BRH bezogen auf OK Rohschiel-decke
Bauteilstärken vorbehaltlich
Wärmeschutzberechnung und Statik
Dieser Plan ist Bestandteil der Genehmigungsplanung
und kann nicht als Ausführungsplan verwendet werden!
Diese Zeichnung stellt Leitungen dar, die nicht im Leitungsauskunftsverfahren sind. Das geschuldete Leitungsauskunftsverfahren ist durchzuführen. Kein Vertragswerk zu entnehmen.
3/401 24.02.2020 M. Kummetz gem. freigegebenen Entwurf
Index Datum Bearbeiter Prüfer Index-Notiz
Bau- und Planungsservice Michael Kummetz

Grundrisse


Geschossnutzfläche:
EG: 10,0 * 16,0 = 160,0 m²
3/4 EG: = 120,0 m²
DG<2,30= 7,485 * 16,0 = 119,76 m²
DG >< 3/4EG == kein Vollgeschoß
Volumen:
EG : 10,0 * 16,0 * 3,01 = 481,60
OG - Tr: 10,0 * 16,0 * 1,045 = 167,20
Tr - SB: (10,0 + 6,67)/2 * 16,0 * 1,685 = 222,18
SB: 6,67 * 16,0 * 3,335 /3 = 118,64
Gesamt: 989,62 m³
Schnitt
DN 45 °
Alle Höhen bezogen auf OK mittleres Strassenniveau
+/- 0,00 == 4,03 mÜNN
Dachgeschoß
Alle Maße sind Rohbaumaße
BRH bezogen auf OK Rohbeton-/-decke
Bauteilstärken vorbehaltlich
Wärmeschutzberechnung und Statik
Dieser Plan ist Bestandteil der Genehmigungsplanung
und kann nicht als Ausführungsplan verwendet werden!
Diese Zeichnung stellt Leistungen dar, die nicht im Leistungsumfang enthalten sind. Das gesonderte Leistungsanforderung ist ausdrücklich beim Vertragswerk zu entnehmen.
Projekt: Neubau von drei Doppelhäusern
Am Weichhir 29
25365 Elmshorn
Haus 1A und 1B
Planinhalt: Dachgeschoß und Schnitt
Bauvorhaben: Bauantragsplan
Grundriss
Planummer: 102
Bauherr: Comfort Bau Elmshorn GmbH
Blumenstraße 21
25365 Elmshorn
Architekt: Dipl. Ing. Viktor Ludwig
Eldenweg 4a
24794 Borgstedt
Projektnummer: GI 228-20
Index: BA01
Maßstab: 1:100
Planstatum: 25.02.2020
3/401 | 25.02.2020 | M. Kummetz | | gem. freigegebenen Entwurf
Index | Datum | Bearbeiter | Prüfer | Index-Kürz
Bau- und Planungsservice Michael Kummetz

Grundrisse

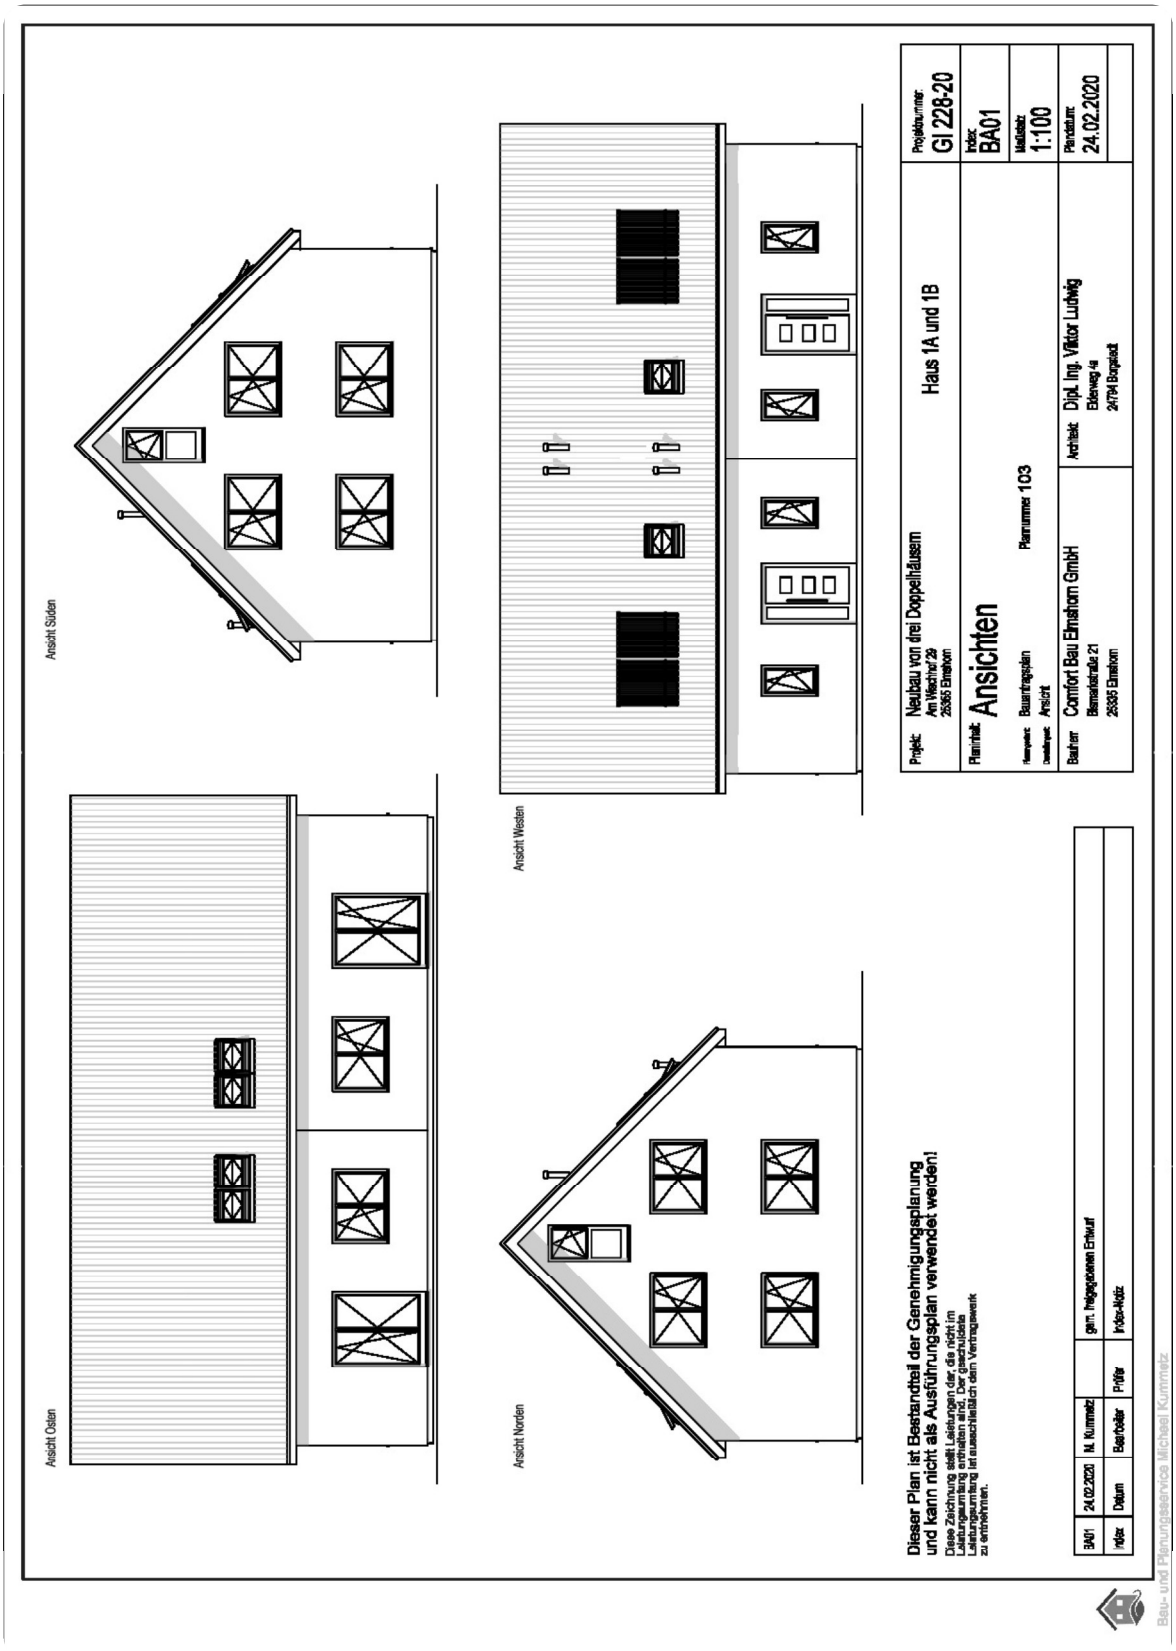
Ansicht Süden
Ansicht Westen
Ansicht Osten
Ansicht Norden
Dieser Plan ist Bestandteil der Genehmigungsplanung und kann nicht als Ausführungsplan verwendet werden!
Diese Zeichnung stellt Leitungen der, die nicht im Leitungsauskunftsplan enthalten sind. Der gesch
Leitungsauskunftsplan ist ausschließlich dem Vermögenswerk zu entnehmen.
Projekt: Neubau von drei Doppelhäusern
Am Wiesfeld 29
25365 Elmshorn
Haus 1A und 1B
Planinhalt: Ansichten
Bauantragsplan
Ansicht
Planummer: 103
Bauherr: Comfort Bau Elmshorn GmbH
Blumenstraße 21
25335 Elmshorn
Architekt: Dipl. Ing. Viktor Ludwig
Elbeweg 4a
24794 Borgstedt
Projektnummer: GI 228-20
Index: BA01
Maßstab: 1:100
Plandatum: 24.02.2020
3A01 | 24.02.2020 | M. Kummetz | | gem. freigegebenen Entwurf
Index | Datum | Bearbeiter | Prüfer | Index-Notiz
Bau- und Planungsservice Michael Kummetz