
HOMES
Art of Living


L HOMES Watzmannstraße 52, 84034 Landshut

Haus 1
Wohnung 02
– Gartengeschoss
Typ 3.0 Zimmer

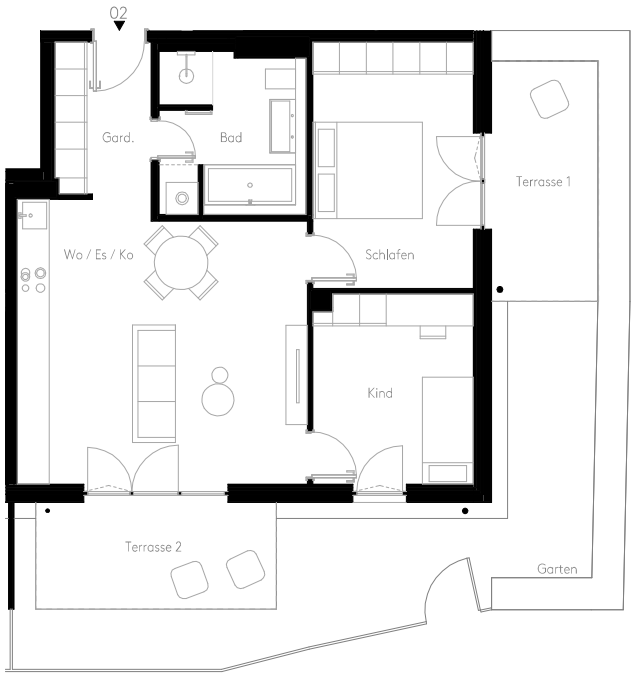

Wohnen / Essen / Kochen	28,27 qm	28,27 qm
Schlafen	14,11 qm	14,11 qm
Kind	10,72 qm	10,72 qm
Bad	8,03 qm	8,03 qm
Garderobe	5,09 qm	5,09 qm
Terrasse 1	4,50 qm	9,00 qm
Terrasse 2	4,50 qm	9,00 qm
Wfl. / Nfl.	**75,22 qm**	**84,22 qm**

Gartenfläche ohne Terrassenfläche	ca.	25,96 qm

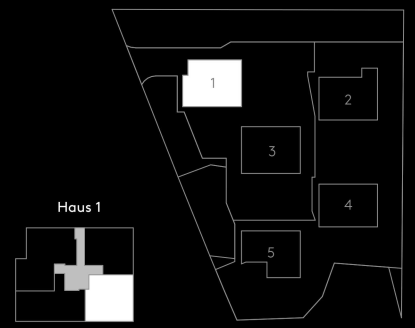

Grundrisse im Maßstab 1 : 100 bei Ausdruck DIN A3 ohne Seitenanpassung. Alle Flächenangaben sind ohne Gewähr. Die Angaben und Beschreibungen spiegeln den aktuellen Planstand wider. Im Zuge der Ausführungsplanung können sich Änderungen ergeben. Maßgeblich sind nur die zu beurkundenden Grundrisspläne und Ansichten, die auch Deckenabhängungen, Schächte und Fenster sachlich richtig darstellen. Möblierung und Kücheneinrichtung sind ausdrücklich nicht Vertragsgegenstand.



