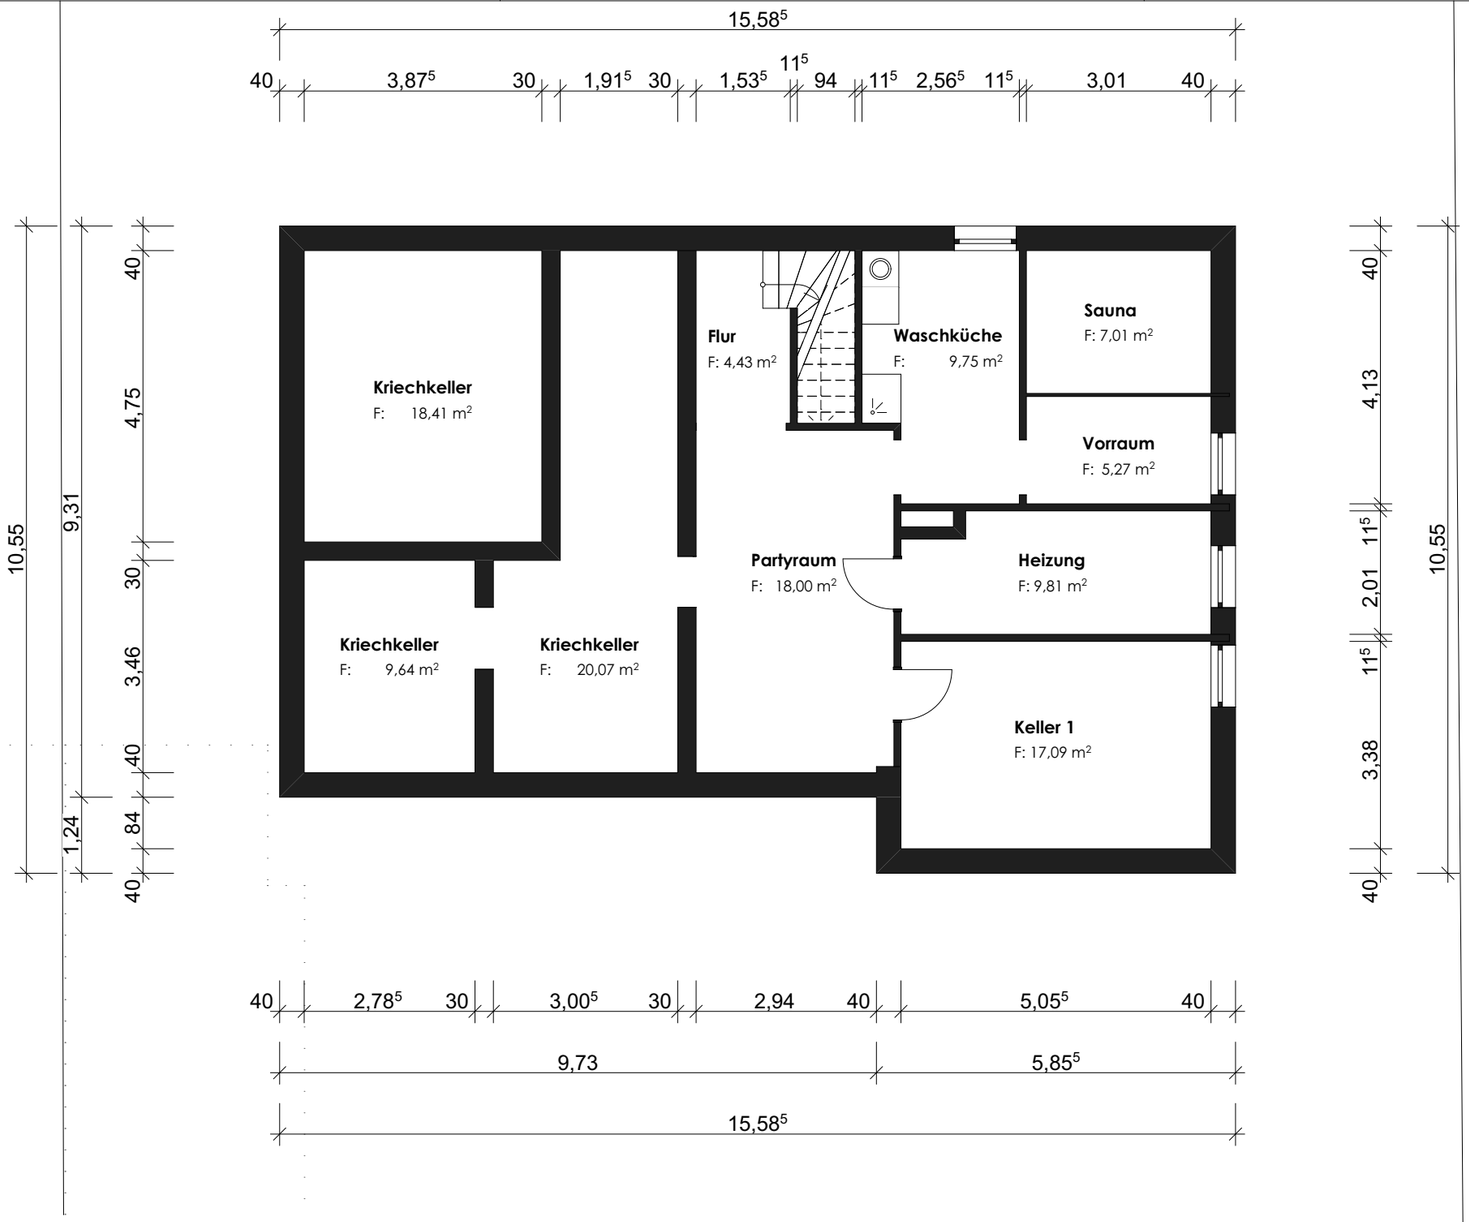



Flächenberechnung Kellergeschoss:

Nutzkeller:


Flur	4,43 m²
Partykeller	18,00 m²
Keller 1	17,09 m²
Heizung	9,81 m²
Waschküche	9,75 m²
Sauna	7,01 m²
Sauna-Vorraum	5,27 m²
	71,36 m²

Kriechkeller:

Kriechkeller 1	18,41 m²
Kriechkeller 2	9,64 m²
Kriechkeller 3	20,07 m²
	48,12 m²

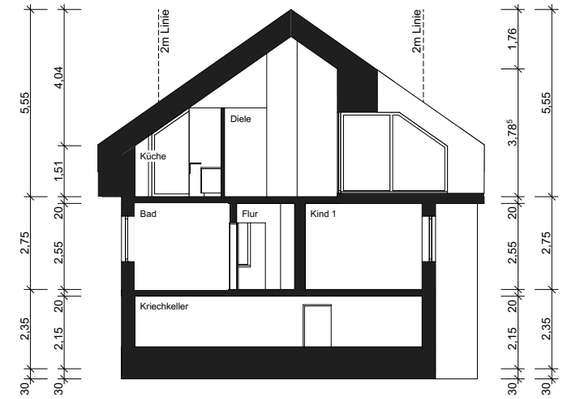

Schematischer Schnitt - maßstabslos

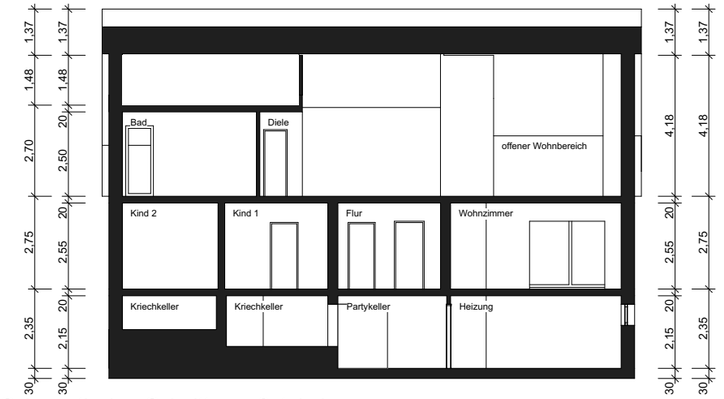

Schematischer Schnitt - maßstabslos



Gartenansicht



Straßenansicht

N

PLAN BEE architekten
Partnerschaft mbB Bee & Reckeweg
Hatzfelder Str. 5
33104 Paderborn
Tel: 0 52 54 93 04 58 0
Fax: 0 52 54 93 04 58 8
www.planbee-architekten.de

PLAN BEE
architekten

Grundriss Kellergeschoss	Bestand Wohnhauses Pappelallee 20, 33104 Paderborn-Sande	*Maßstab* 1:100	*Datum* 07.02.2019	*Index*