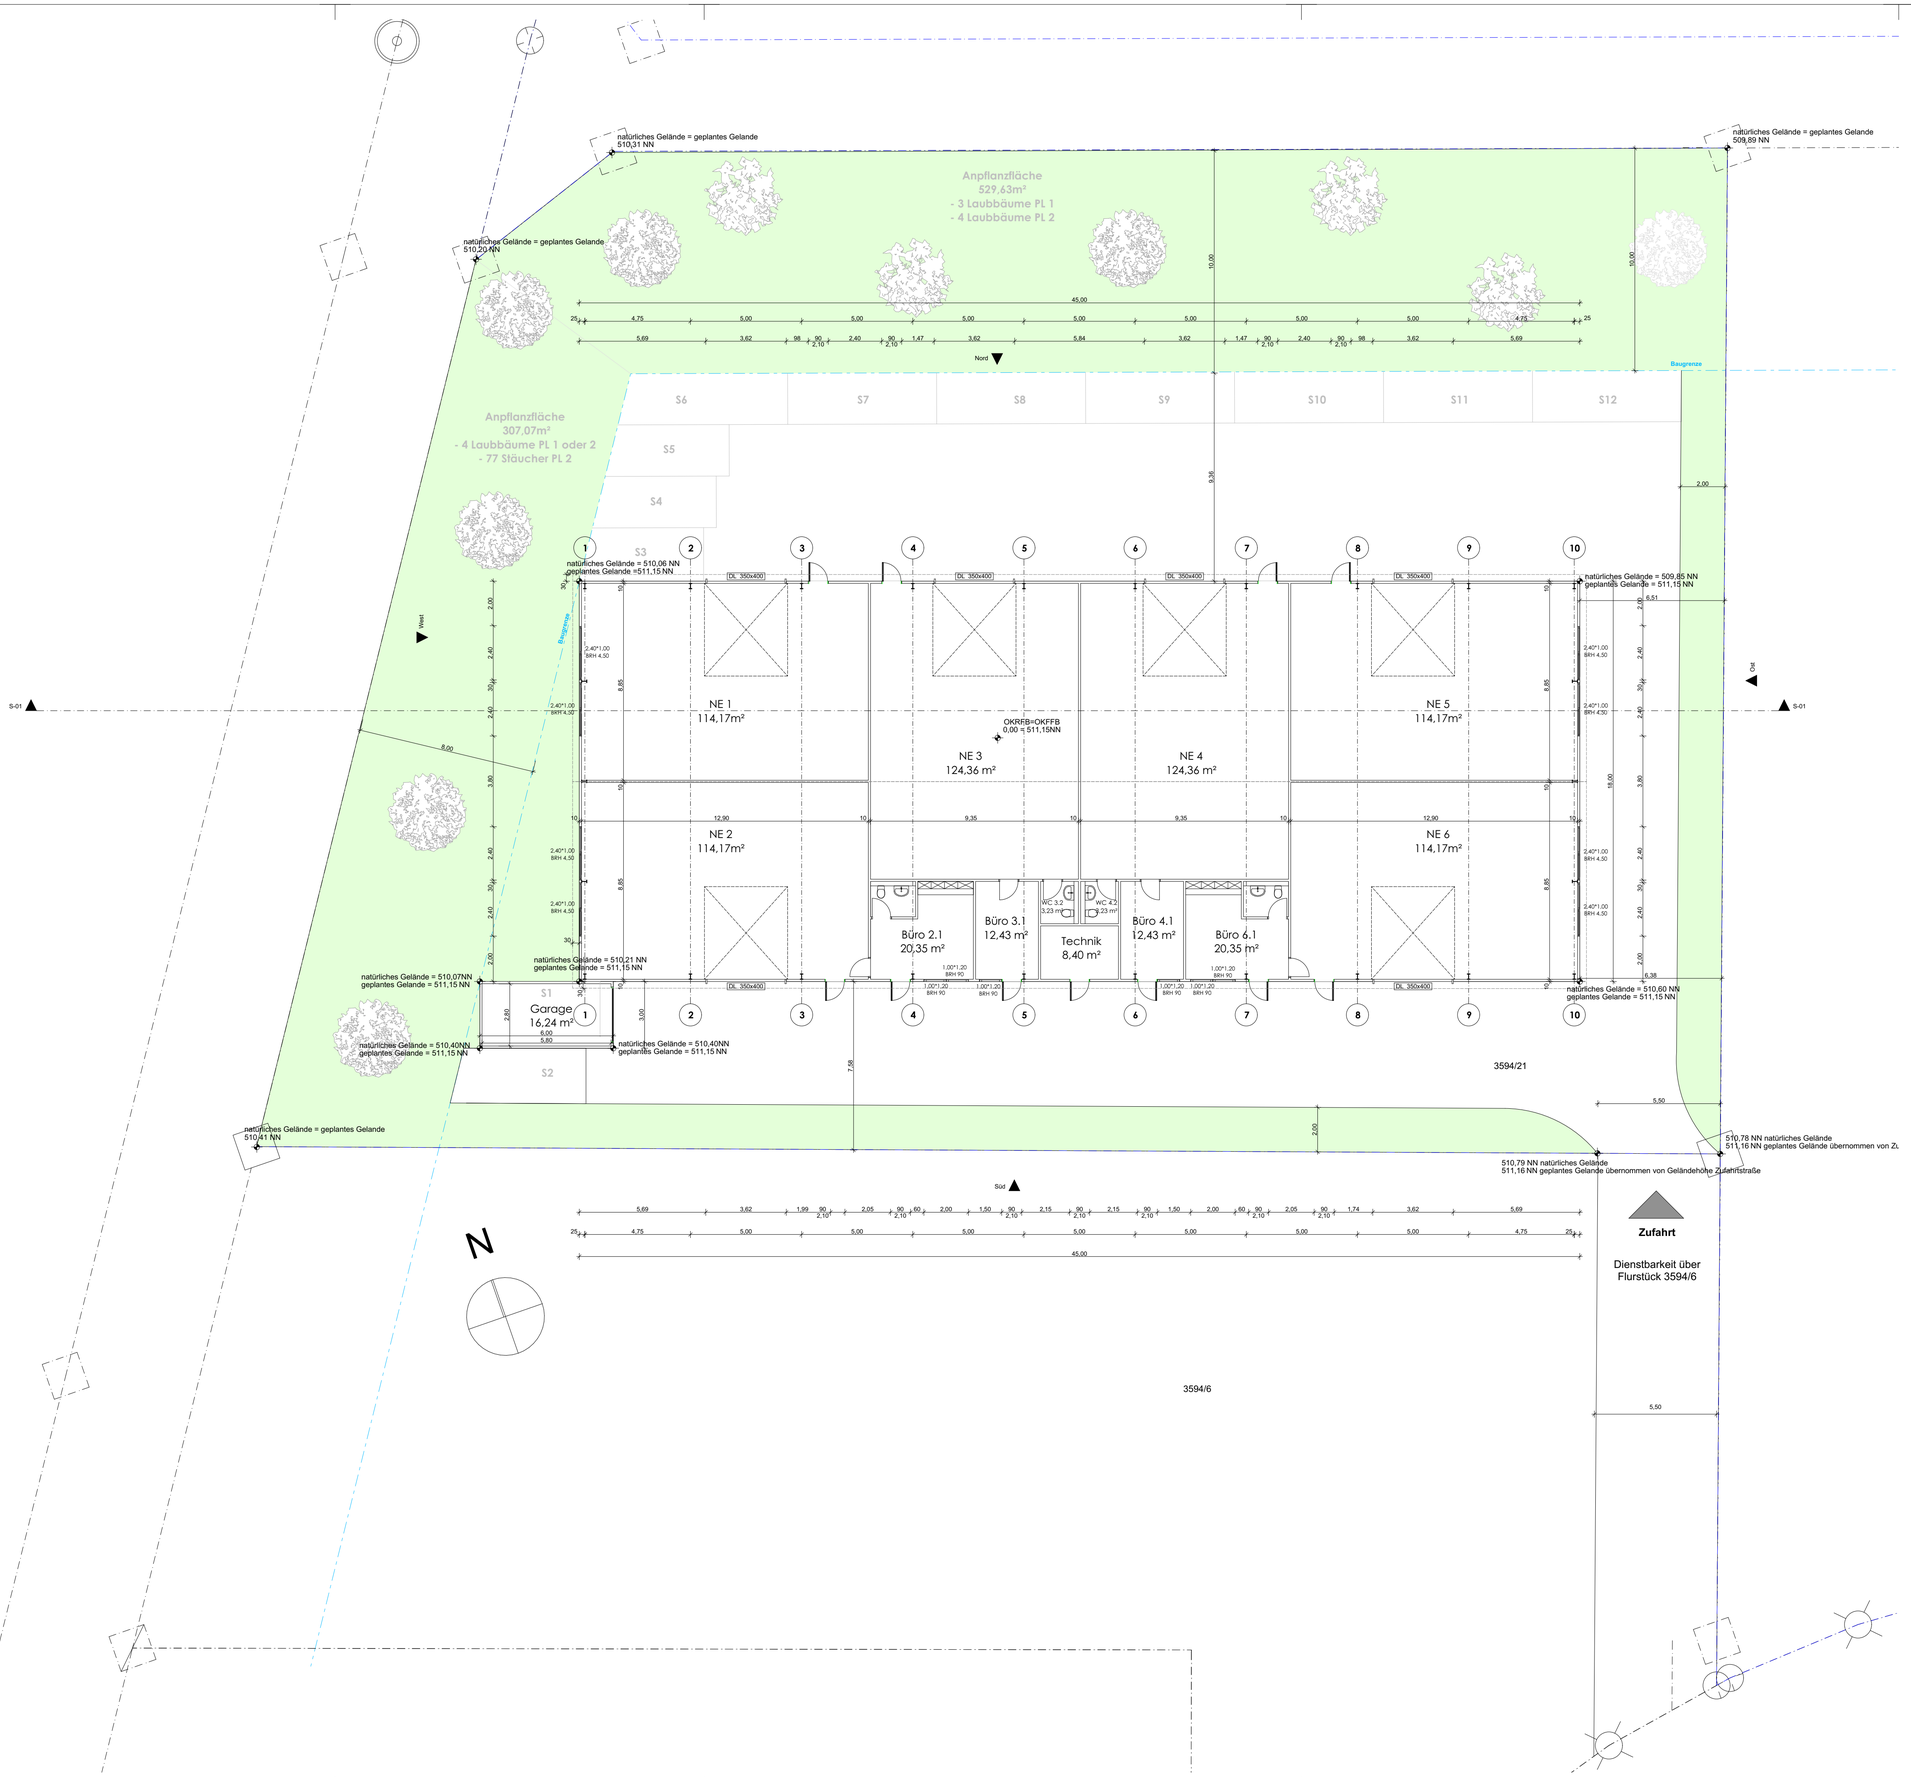


EINREICHPLAN

BAUVORHABEN:

Michael-Schäffer-Str. 11c
86399 Bobingen

Neubau einer Lagerhalle mit Büros, Garage und Stellplätzen

AMTLICHE VERMERKE:

INDIVIDUALPLAN
Energieberatung und Baufachplanung

[redacted]

BAUFÜHRUNG:

[redacted]

[redacted]

PLANINHALT: Grundriss EG

PLANNUMMER: 02

MASSSTAB: 1:100

GEZ.: Carolin Schneider

DATUM: 21.07.2025

Plangröße: 84,1 x 59,4 cm = 0,50 m²