
Gewerbe Grundriss

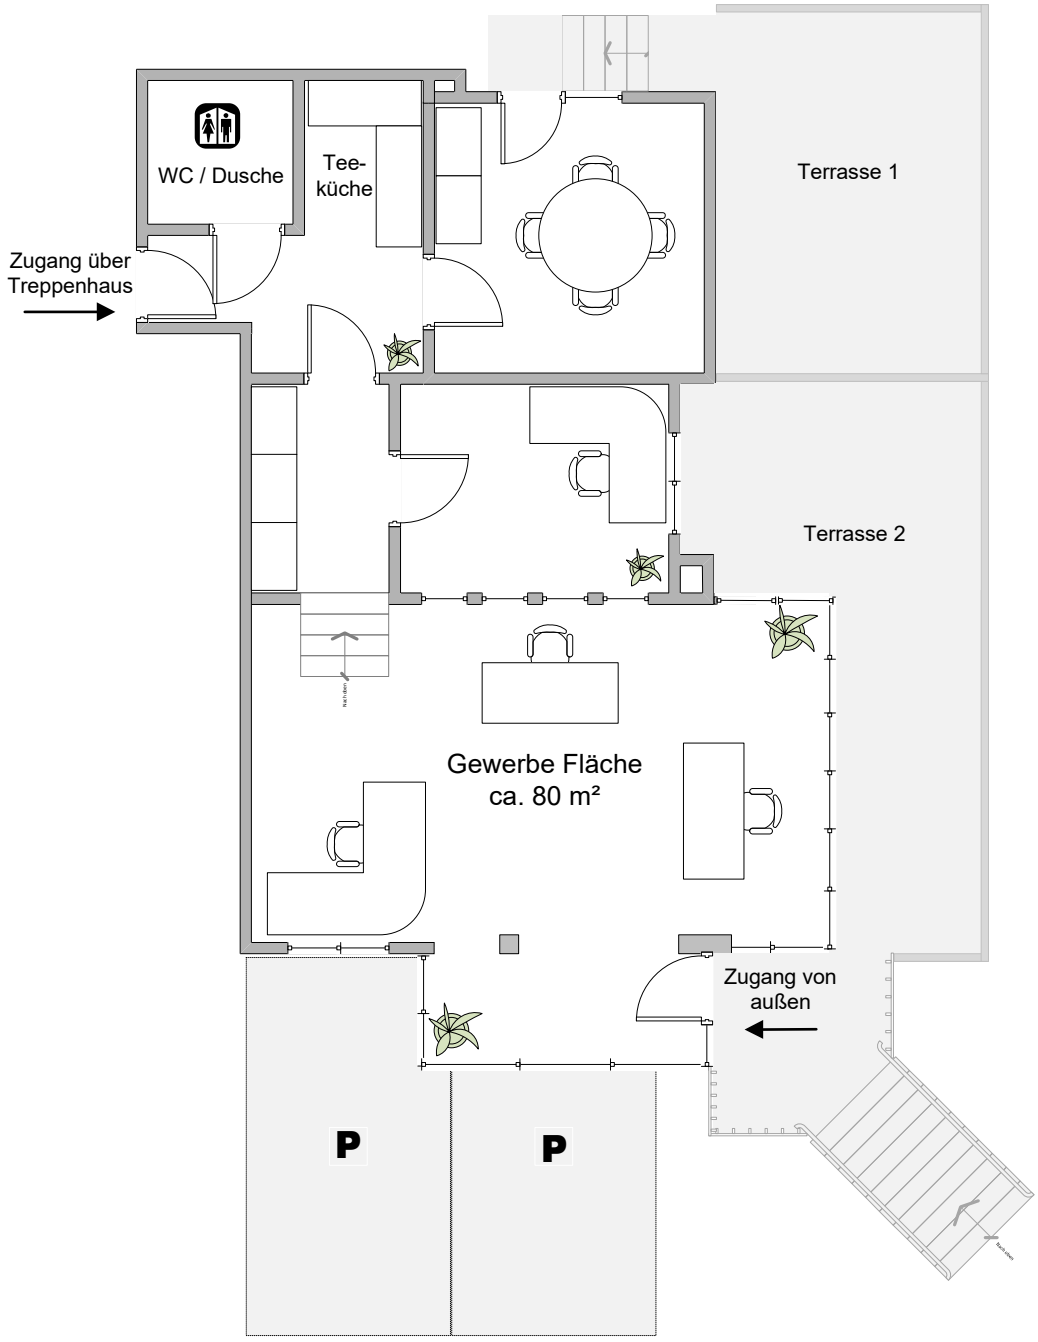

Maßstab 1 : 100