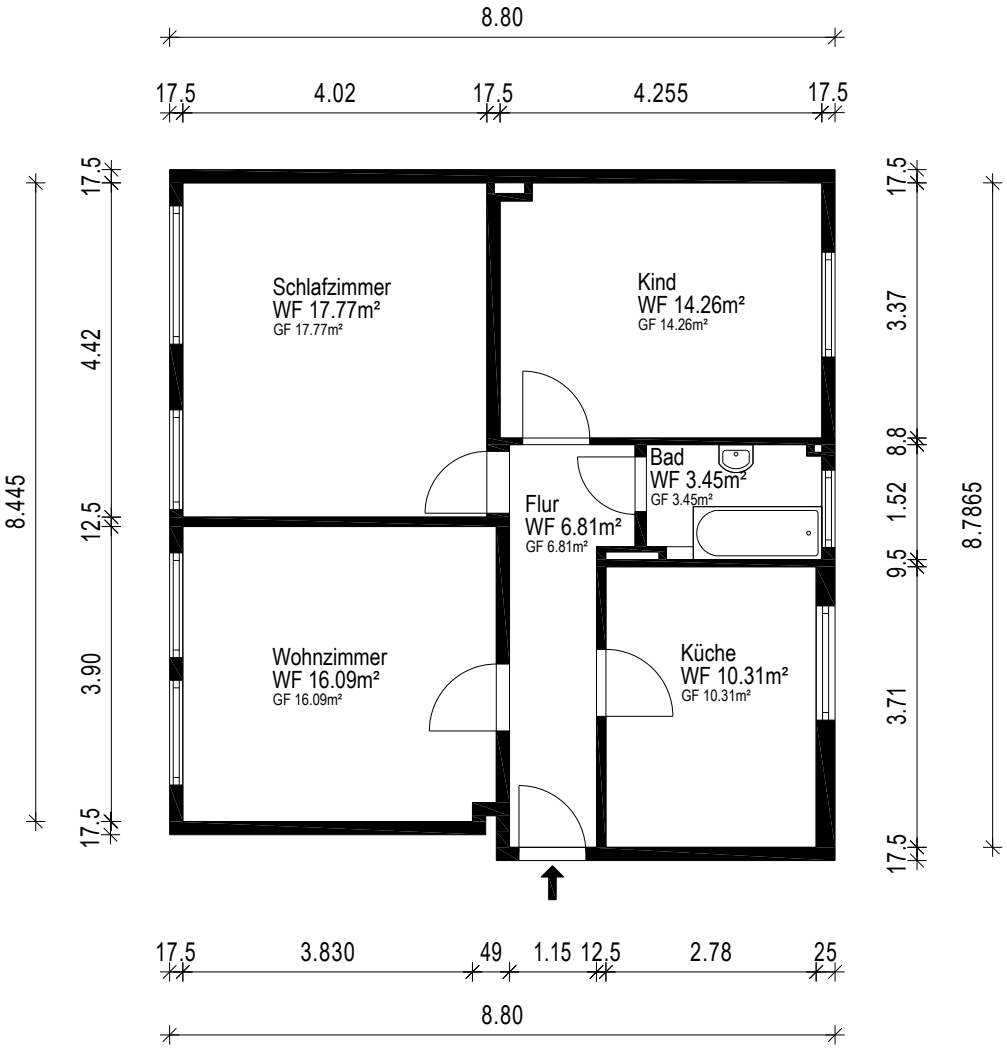



Erstellt von: 1000hands AG - Hussitenstraße 32 - 13355 Berlin - www.grundriss.com - Tel.: (030) 609 8445 23

| | | | |
|---|---|---|---|
| Gebäude | Etagenwohnung | | |
| Ort/Straße | 45701 Herten, Bahnhofstraße 12 | | |
| Planinhalt | Erdgeschoss links | | |
| Maßstab | 1:100 | Datum | 08.01.2026 |
| Objekt-Nr. | - | Plan-Nr. | 1 |

gezeichnet gedacht 1000hands
grundriss.com Ein Service der 1000hands AG
Aufmaß - CAD-Service - Flächen