
Verz.Nr.038/26

Aufteilungsplan genehmigt

Waldshut, den 02. JUNI 2026

Landratsamt Waldshut Baurechtsamt-
Landratsamt
Staatl. Verwaltung

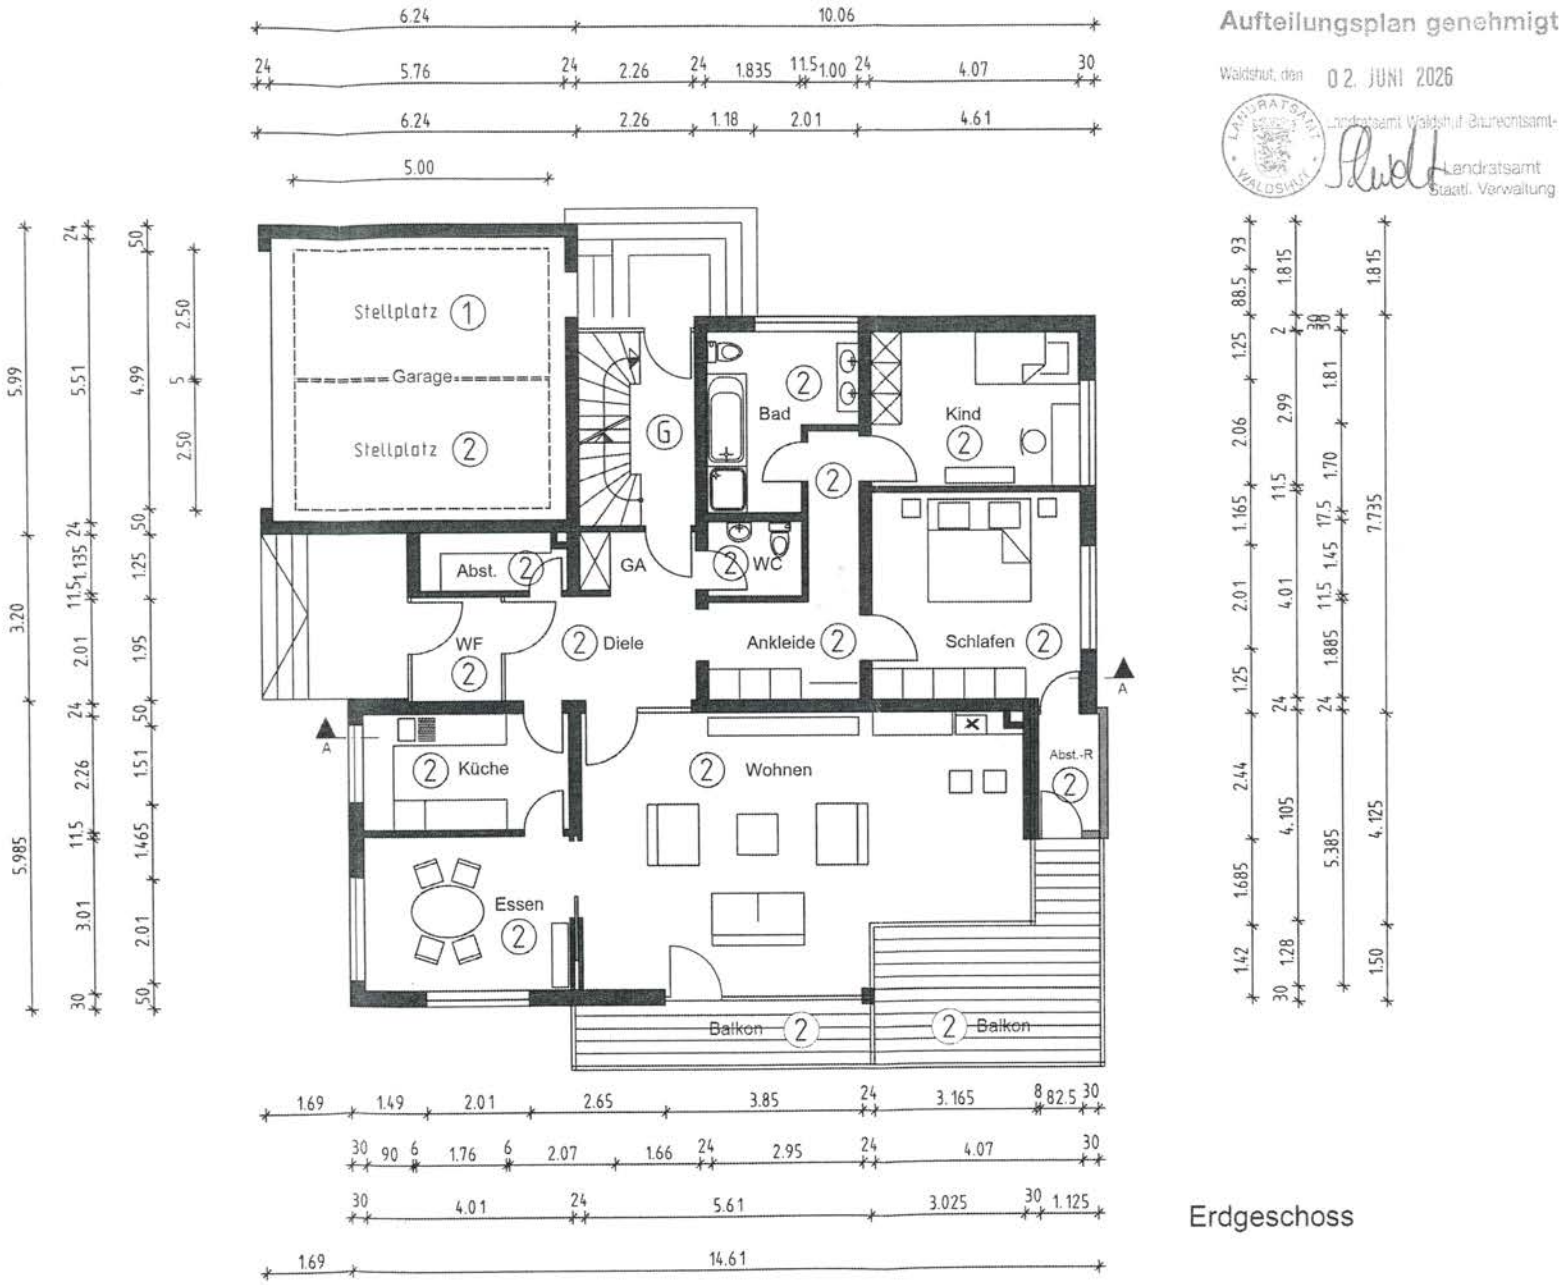

Erdgeschoss

M 1:100 1m 2m 3m 4m 5m

Entwurfsverfasser:

soelzer planung GmbH
grabenstraße 18
40789 monheim am rhein

info@soelzerplanung.de
Tel. +49 175 6008695

gez. Benjamin Sölzer

Datum: 27.05.2026

Projekt:
AUFTEILUNGSPLÄNE
zur Abgeschlossenheits-Bescheinigung

Enzenmatt 6
79725 Laufenburg (Baden)

Planinhalt:
Grundriss
Erdgeschoss

Projekt - Nr. : 26-091

Plan - Nr. : 02

Maßstab : 1:100

Plandatum : 27.05.2026

Gemarkung: **Binzgen**
Flur:
Flurstück: **919**
Grundbuchblatt Nr.: 378

Auftraggeber / Bauherr

Pfister Anlageimmobilien AG
Badenerstrasse 116
8952 Schlieren
Schweiz (CH)

Datum: