
Verz.Nr.038/26


Aufteilungsplan genehmigt

Waldshut, den 02. JUNI 2026

Landratsamt Waldshut-Baurechtsamt-

Landratsamt
Staatl. Verwaltung

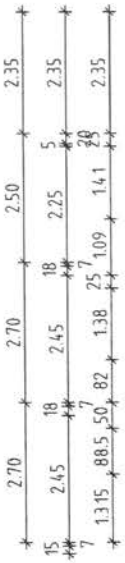

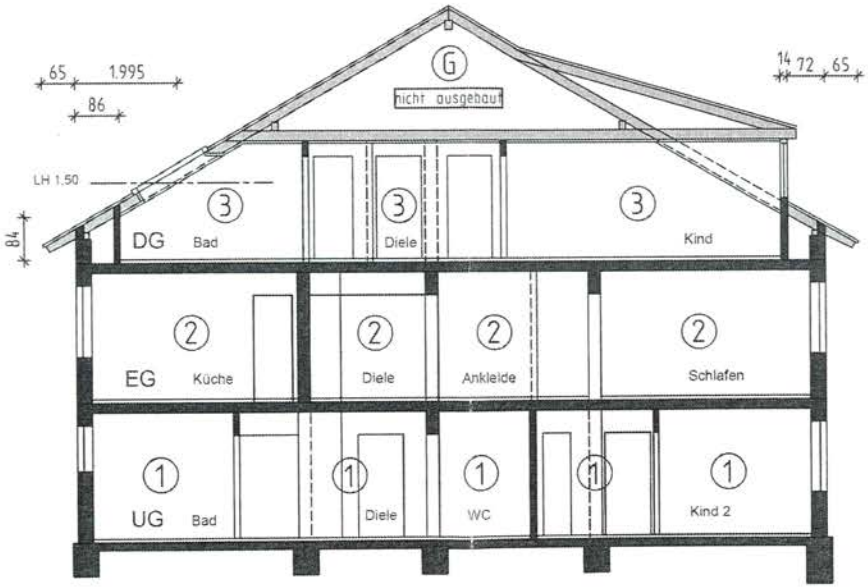

M 1:100 1m 2m 3m 4m 5m

Entwurfsverfasser:

soelzer planung GmbH
grabenstraße 18
40789 monheim am rhein

info@soelzerplanung.de
Tel. +49 175 6008695

gez. Benjamin Sölzer

Datum: 27.05.2026

Projekt:
AUFTEILUNGSPLÄNE
zur Abgeschlossenheits-Bescheinigung

Enzenmatt 6
79725 Laufenburg (Baden)

Planinhalt:
Schnitt
A-A

Projekt - Nr. : 26-091

Plan - Nr. : 04

Maßstab : 1:100

Plandatum : 27.05.2026

Germarkung: **Binzgen**
Flur:
Flurstück: **919**
Grundbuchblatt Nr.: 378

Auftraggeber / Bauherr

Pfister Anlageimmobilien AG
Badenerstrasse 116
8952 Schlieren
Schweiz (CH)

Datum:


Verz.Nr.038/26

Aufteilungsplan genehmigt

Waldshut, den 02. JUNI 2026

Landratsamt Waldshut-Baurechtsamt-

Landratsamt
Staatl. Verwaltung

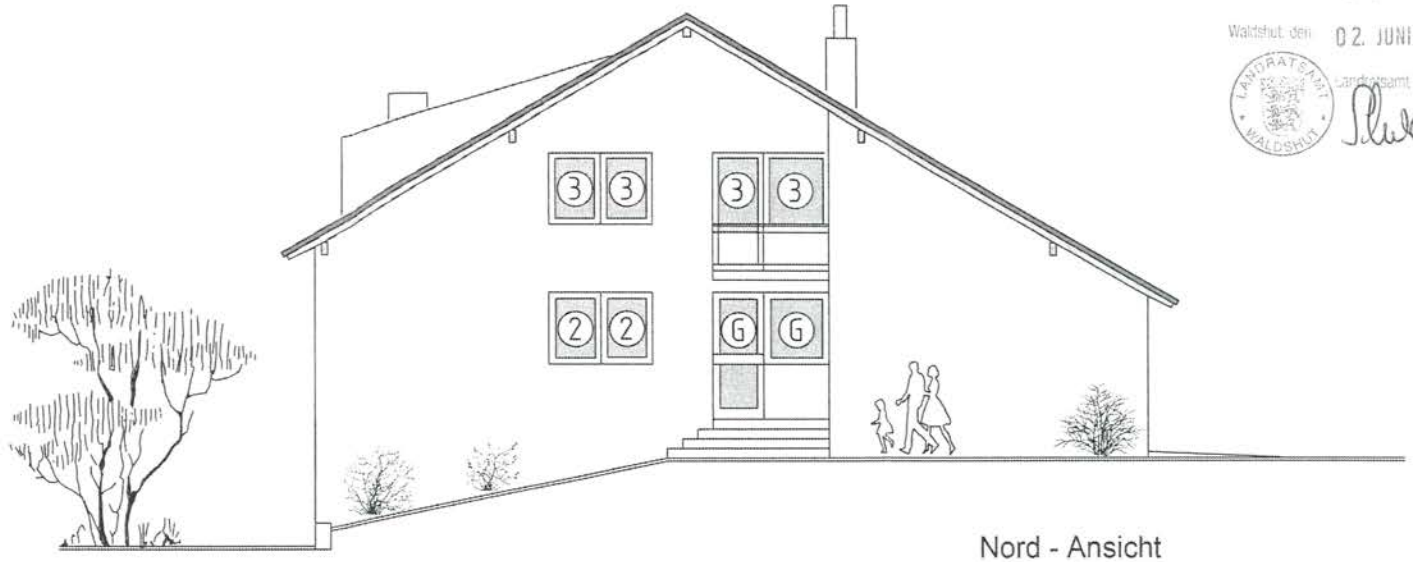

Nord - Ansicht



Süd - Ansicht

M 1:100 1m 2m 3m 4m 5m

Entwurfsverfasser:

soelzer planung GmbH
grabenstraße 18
40789 monheim am rhein

info@soelzerplanung.de
Tel. +49 175 6008695

gez. Benjamin Sölzer

Datum: 27.05.2026

Projekt:
AUFTEILUNGSPLÄNE
zur Abgeschlossenheits-Bescheinigung

Enzenmatt 6
79725 Laufenburg (Baden)

Planinhalt:
Ansicht
Nord + Süd

Projekt - Nr. : 26-091

Plan - Nr. : 05

Maßstab : 1:100

Plandatum : 27.05.2026

Gemarkung: **Binzgen**
Flur:
Flurstück: **919**
Grundbuchblatt Nr.: 378

Auftraggeber / Bauherr

Pfister Anlageimmobilien AG
Badenerstrasse 116
8952 Schlieren
Schweiz (CH)

Datum:


Verz.Nr.038/26

Aufteilungsplan genehmigt


Waldshut, den 02. JUNI 2026

Landratsamt Waldshut-Baurechtsamt-

Landratsamt
Staatl. Verwaltung

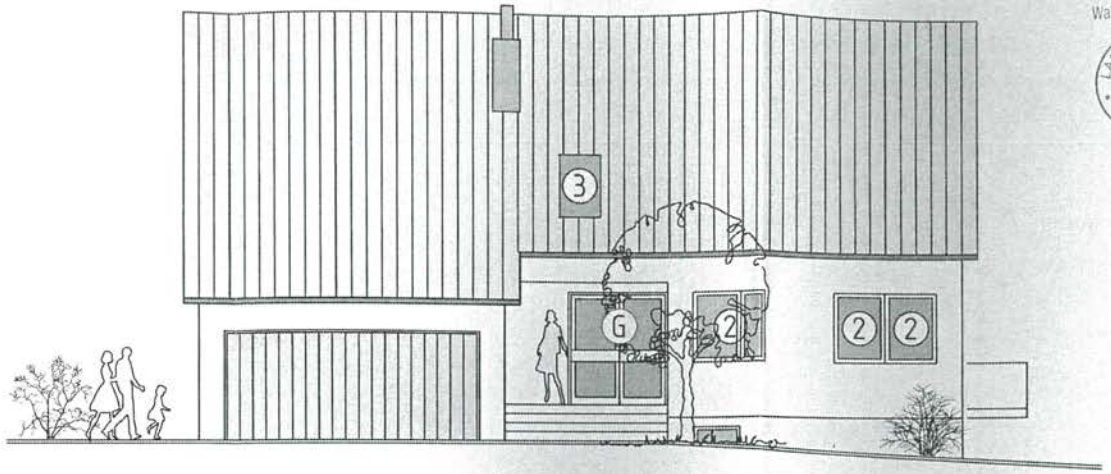

West - Ansicht

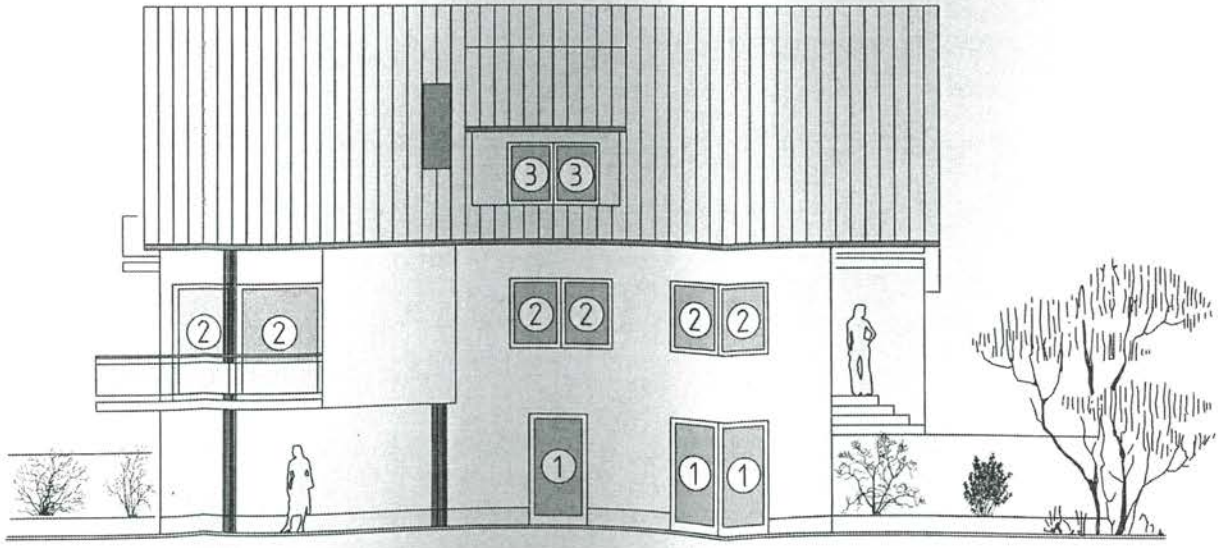

Ost - Ansicht

M 1:100 1m 2m 3m 4m 5m

Entwurfsverfasser:

soelzer planung GmbH
grabenstraße 18
40789 monheim am rhein

info@soelzerplanung.de
Tel. +49 175 6008695

gez. Benjamin Sölzer

Datum: 27.05.2026

Projekt:
AUFTEILUNGSPLÄNE
zur Abgeschlossenheits-Bescheinigung

Enzenmatt 6
79725 Laufenburg (Baden)

Planinhalt:
Ansicht
West + Ost

Projekt - Nr. : 26-091

Plan - Nr. : 06

Maßstab : 1:100

Plandatum : 27.05.2026

Germarkung: **Binzgen**
Flur:
Flurstück: **919**
Grundbuchblatt Nr.: 378

Auftraggeber / Bauherr

Pfister Anlageimmobilien AG
Badenerstrasse 116
8952 Schlieren
Schweiz (CH)

Datum:


LANDRATSAMT

Anlage 2


Gar
Schu
Whs
8
Sondernutzungsfläche Garten A
G
Sondernutzungsfläche Garten B
919
910
Gar
Whs
8
899
Enzenmatt
0.15
2.50
0.63
5.00
Stellplatz 3
Sondernutzungsfläche Garten C
Whs
7
Gar
Schu
Gar
4
Whs
Whs
5
Gar
Entwurfsverfasser:
soelzer planung GmbH
grabenstraße 18
40789 monheim am rhein
info@soelzerplanung.de
Tel. +49 175 6008695
gez. Benjamin Sölzer
Datum: 27.05.2026
Projekt:
AUFTEILUNGSPLÄNE
zur Abgeschlossenheits-Bescheinigung
Enzenmatt 6
79725 Laufenburg (Baden)
Planinhalt:
Lageplan
M 1:250
Projekt - Nr. : 26-091
Plan - Nr. : 07
Maßstab : 1:250
Plandatum : 27.05.2026
Gemarkung: Binzgen
Flur:
Flurstück: 919
Grundbuchblatt Nr.: 378
Auftraggeber / Bauherr
Pfister Anlageimmobilien AG
Badenerstrasse 116
8952 Schlieren
Schweiz (CH)
Datum:
H/B = 297 / 420 (0.12m²)
Allplan 2021