


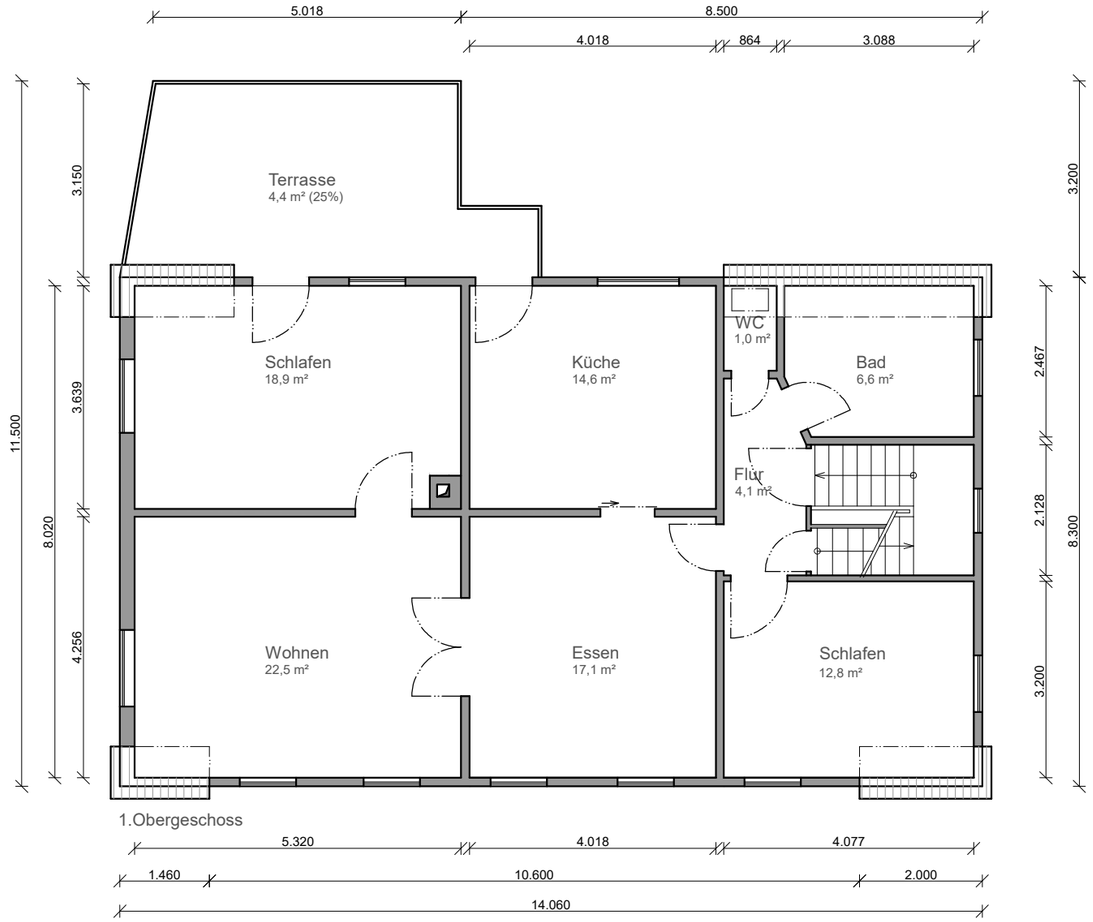

HINWEIS ZUR MASSHALTIGKEIT UND ZU FLÄCHENANGABEN:
Sämtliche Maßangaben wurden aus vorhandenen Alt- bzw. Bestandsplänen übernommen bzw. aus diesen ermittelt und nicht durch ein örtliches Aufmaß überprüft.
Die angegebenen Raumflächen wurden auf Grundlage dieser Maße rechnerisch ermittelt. Für die Übereinstimmung der Maße und Flächen mit dem tatsächlichen Bestand kann keine Gewähr übernommen werden.

© Diese Zeichnung ist ausschließlich Eigentum von **OBJEKT**im**RAUM** und ist urheberrechtlich geschützt.
Ohne unsere Zustimmung darf sie in keiner Form verwertet oder Dritten zu gänglich gemacht werden.
Missbrauch wird zivil- und strafrechtlich verfolgt (§ 106 Urhebergesetz).

Entwurf/Änderung:
12.11.26 Erstellung Grundriss

Planung:
OBJEKTim**RAUM**
Peter Lodahl
Telefon: 0621 43633310
peter.lodahl@objektimraum.de

DIN A3
Maßstab 1:100

Kunde:
Jana Lodahl
Sudetenstraße 10
78549 Spaichingen

Peter Lodahl
Siebseeweg 52
68305 Mannheim

Projekt:
Schillerstraße 15
70839 Gerlingen
Grundriss 1. Obergeschoss