
E / 0709 / 03

3. Ausfertigung 104 | 9

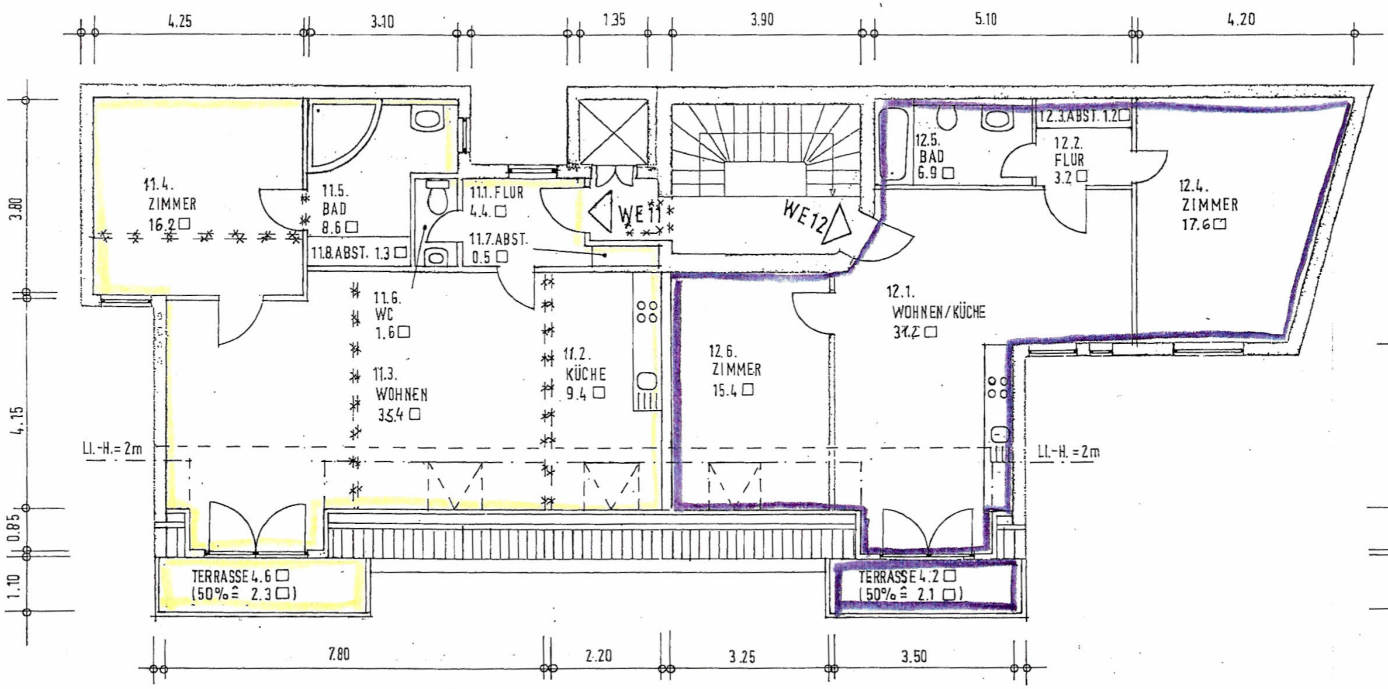

DACHGESCHOSS

NEU ABBRUCH

Freie und Hansestadt Hamburg
Bezirksamt Eimsbüttel
Eing.: 05. Nov. 2003
Bauprüfabteilung


Bezirksamt Eimsbüttel 20 Hamburg

Aufteilungsplan Nr. 104/9 zur Abgeschlossenheitsbescheinigung § 7 (4) 2 § 32 (2) 2 Wohnungseigentumsgesetz vom 04.03.2004

Kantstein® Architekten Partnerschaftsgesellschaft Busse + Rampendahl BOGENSTR. 3 20144 Hamburg FON: 040 / 41 30 89 70 FAX: 040 / 41 30 89 72 MOBIL: 0177 / 20 83 353 MAIL: architekten@kantstein.de NET: www.kantstein.de	Bauherr Eigentümergemeinschaft Kielortallee 1 VERTRETEN DURCH Schlief & Co Osterstraße 9 20259 Hamburg	Projekt KIELORTALLEE 1	
Leistungsphase Antrag auf Erteilung einer Abgeschlossenheitsbescheinigung nach WEG		Zeichnung GRUNDRISS DG	
		Datum 03.11.03	Maßstab 1 : 100

E 107 09/03

3. Ausfertigung

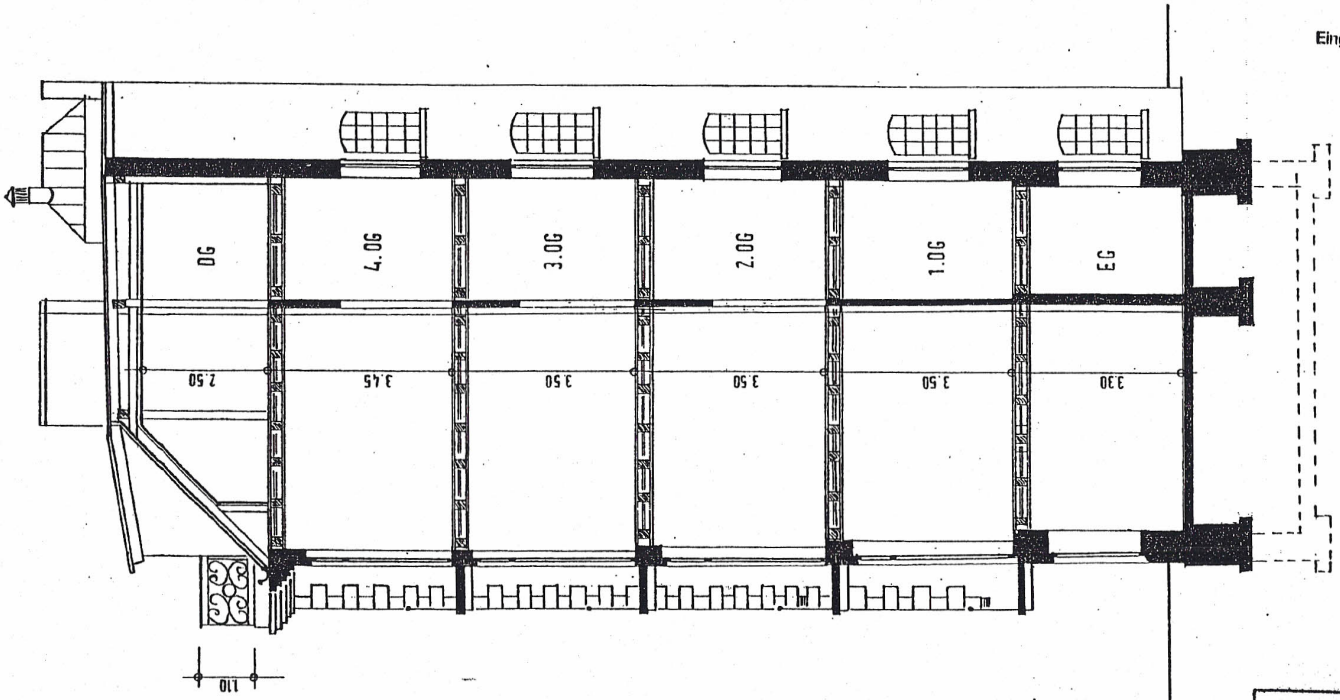

SCHNITT

* * * ABBRUCH

NEU

Freie und Hansestadt Hamburg
Bezirksamt Eimsbüttel
Eing.: 05. Nov. 2003
Bauprüfabteilung

Bauherr	Eigentümergemeinschaft Kielortallee 1
	VERTRETEN DURCH
	Schlief & Co Osterstraße 9 20259 Hamburg
Projekt	KIELORTALLEE 1
Zeichnung	SCHNITT
Datum	03.11.03
Maßstab	1 : 100
	10 4 / 1

Kantstein® Architekten Partnerschaftsgesellschaft Busse + Rampendahl
BERGSTRASSE 3, 20144 Hamburg
FON: 040/41 35 85 70
MOBIL: 0171/7 35 87 33
MAIL: architekten@kantstein.de
NET: www.kantstein.de

Leistungsphase: Antrag auf Erteilung einer Abgeschlossenheitsbescheinigung nach WEG

Aufteilungsplan Nr. 104 / 10 zur
Abgeschlossenheitsbescheinigung
§ 7 (4) 2
§ 32 (2) 2 Wohnungseigentumsgesetz
vom 09.03.2004
Siegel

Bezirksamt Eimsbüttel 20 Hamburg