GRUNDRISS
ERDGESCHOSS
M 1:100

Alle Maße sind vor der ausführenden Firma verantwortlich zu prüfen, Differenzen zu Angaben des Statikers oder Planers sowie Plan- und Maßdifferenzen müssen vor der Ausführung mit den zuständigen Planern geklärt werden. Außerdem müssen Bedenken gegen die vorgesehene Konstruktion dem Architekten rechtzeitig mitgeteilt werden.

BRH: BRH Fenster "Bestand" allgemein, wenn nicht anders angegeben: ca. 72 cm; ggf.: Absturzsicherung ergänzen, BRH 90 cm

Lichte RH EG Bestand: ca. 2.79 m

alle Fensternischen ausmauern

alle Fenster einflügelig ausführen!

Gehört zur Baugenehmigung
AZ: 05421/B-NK/63251/19
Magdeburg, den 16.2.2022
Unterschrift


BESTAND:

WE -1(A0)-
2-RAUM-WOHNUNG
53,10 m² (einschl.Balkon 1/2 WF)

NEUBAU:

alle barrierefreien
Abstellräume im EG
(7x einschl. 4 Garagen)

(4 weitere nicht barrierefreie
Abstellräume im UG Bestand)

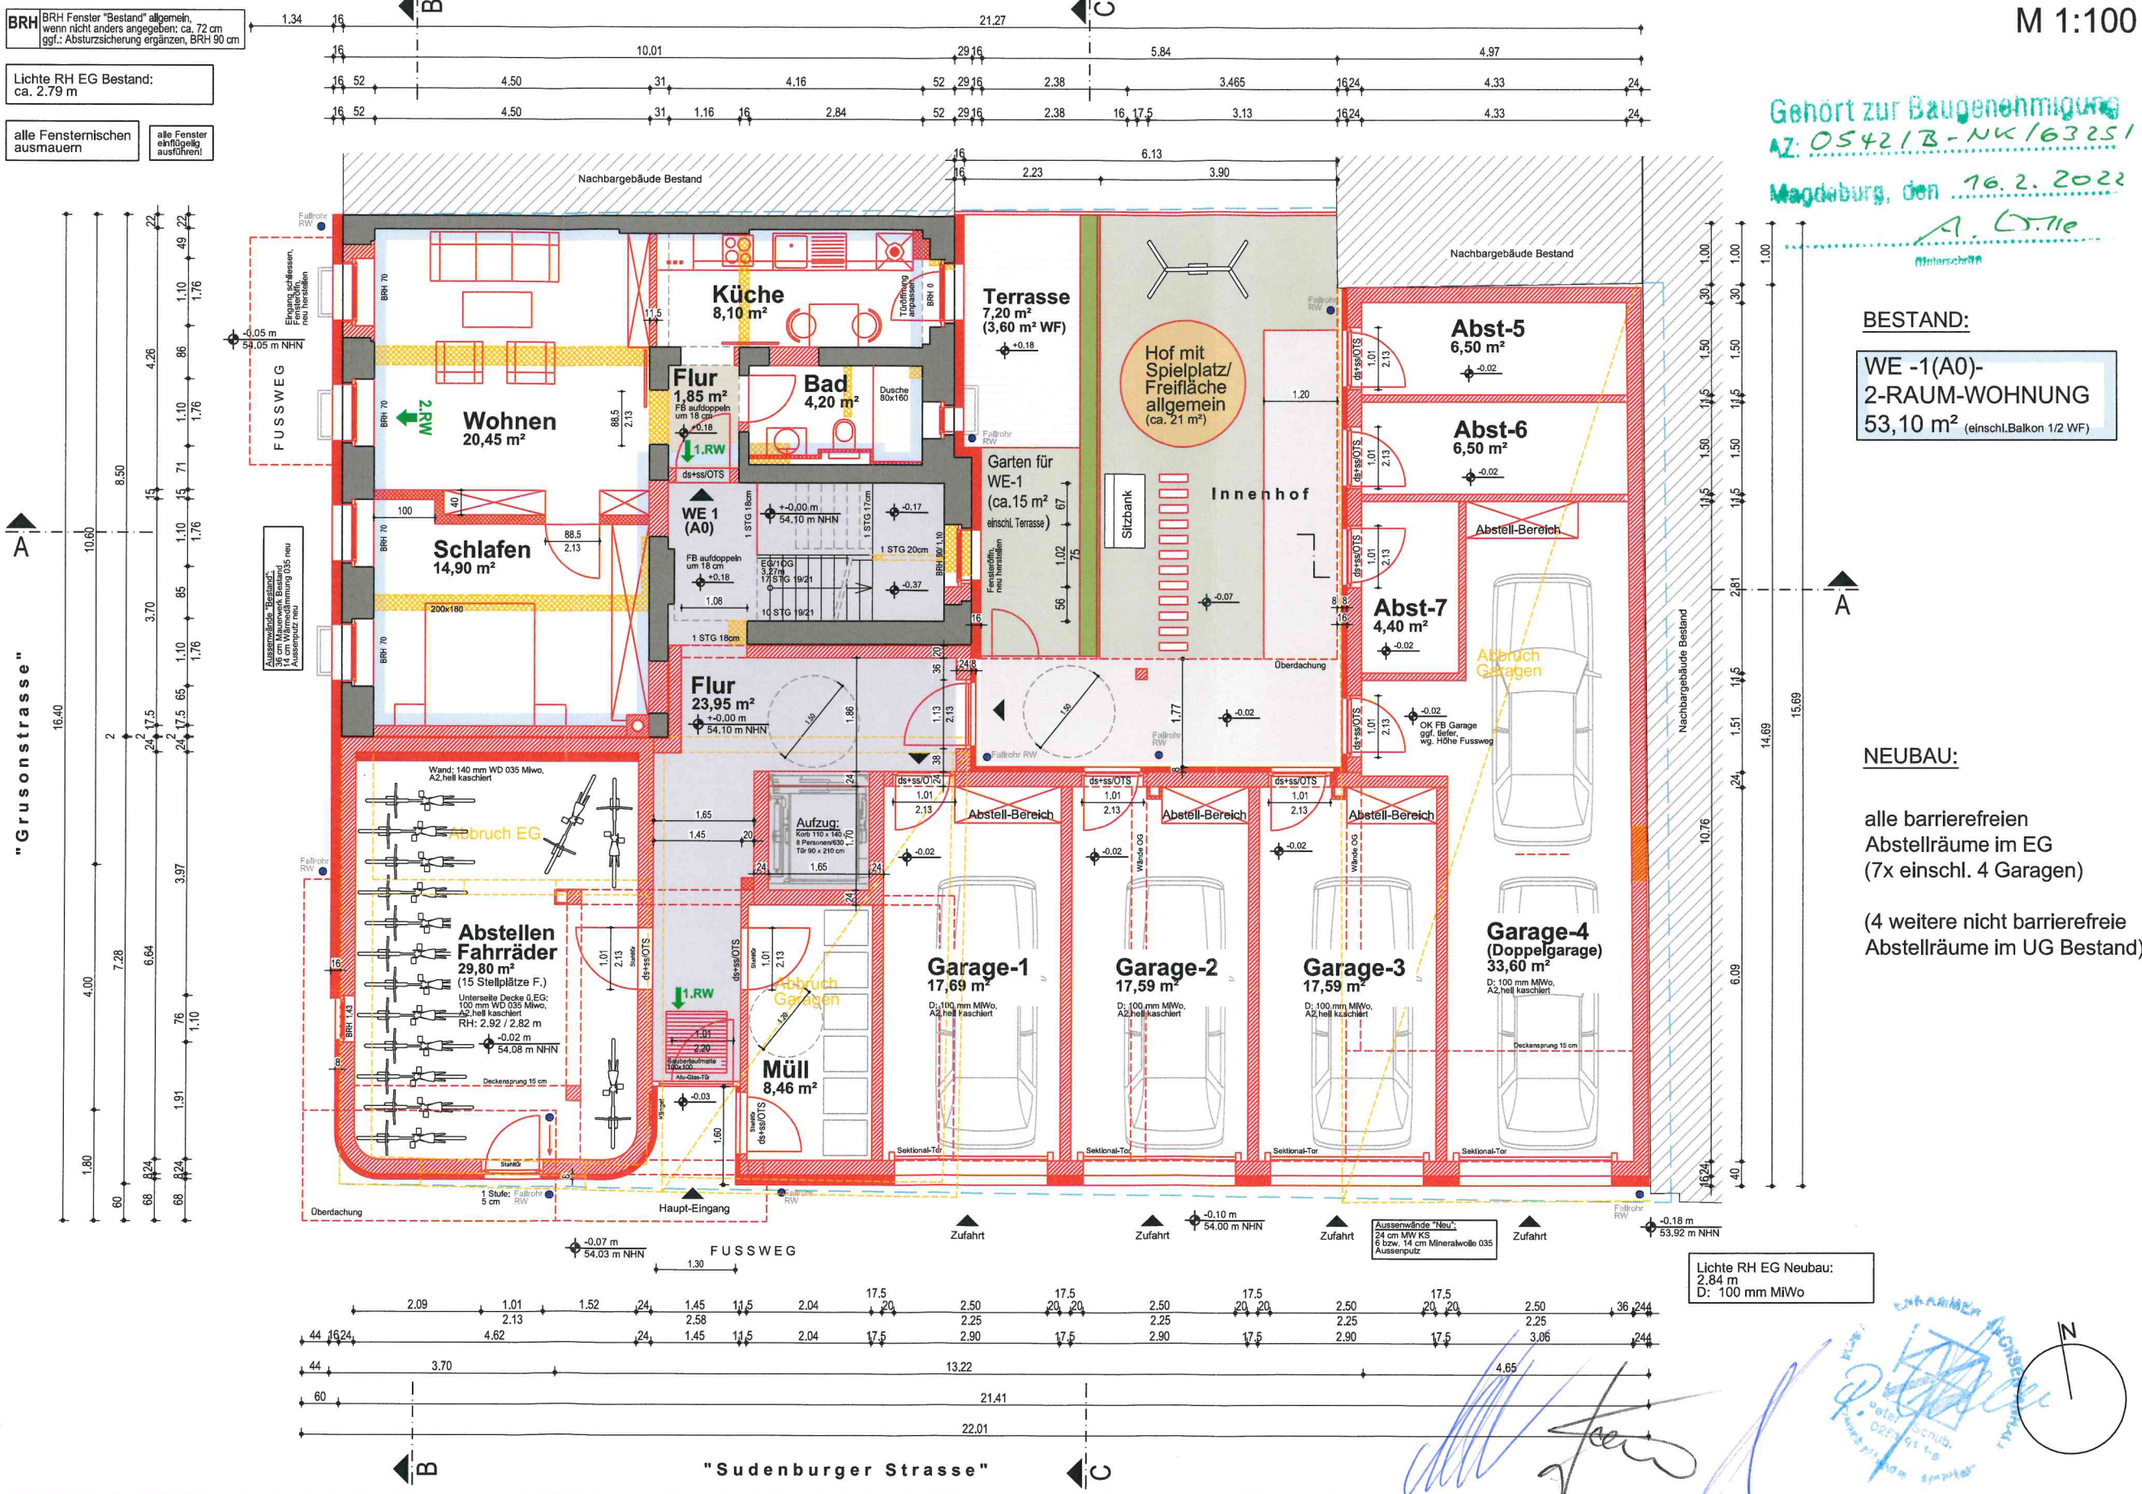

Aussenwände "Neu":
24 cm MW KS
6 bzw. 14 cm Mineralwolle 035
Aussenputz

Lichte RH EG Neubau:
2.84 m
D: 100 mm MiWo

Legende:

- Bestand
- Abbruch
- Mauerwerk Neu
- Stahlbeton Neu
- Trockenbau Neu
- WDVS Neu
- Grundstücksgrenze
- 2.RW Rettungswege

Genehmigungsplanung -
Neubau und Sanierung eines Mehrfamilienhauses
Grusonstrasse 6/Sudenburger Strasse 8 / Magdeburg

Bauherr: Gruson GbR, Hegelstrasse 18 / 39104 Magdeburg		Planung: ACM GmbH - Atelier für Architektur und Consulting, 39108 Magdeburg, Zum Handelshof 7	
Stand: 22.11.2019	Maßstab: 1 : 100	Zeichnung: GRUNDRISSE	Datei: