GRUNDRISS
1.OBERGESCHOSS
M 1:100


Alle Maße sind von der ausführenden Firma verantwortlich zu prüfen, Differenzen zu Angaben des Statikers oder Planers sowie Plan- und Maßdifferenzen müssen vor der Ausführung mit den zuständigen Planern geklärt werden. Außerdem müssen Bedenken gegen die vorgesehene Konstruktion dem Architekten rechtzeitig mitgeteilt werden.

BRH | BRH Fenster "Bestand" allgemein, wenn nicht anders angegeben: ca. 72 cm ggf.: Absturzsicherung ergänzen, BRH 90 cm

Lichte RH 1.OG Bestand: ca. 2.60 m

alle Fensternischen ausmauern | alle Fenster einfügelig ausführen!

Gehört zur Baugenehmigung
AZ: 0542/B-NK/63251/19
Magdeburg, den 16.2.2022
A. Gille
(Unterschrift)

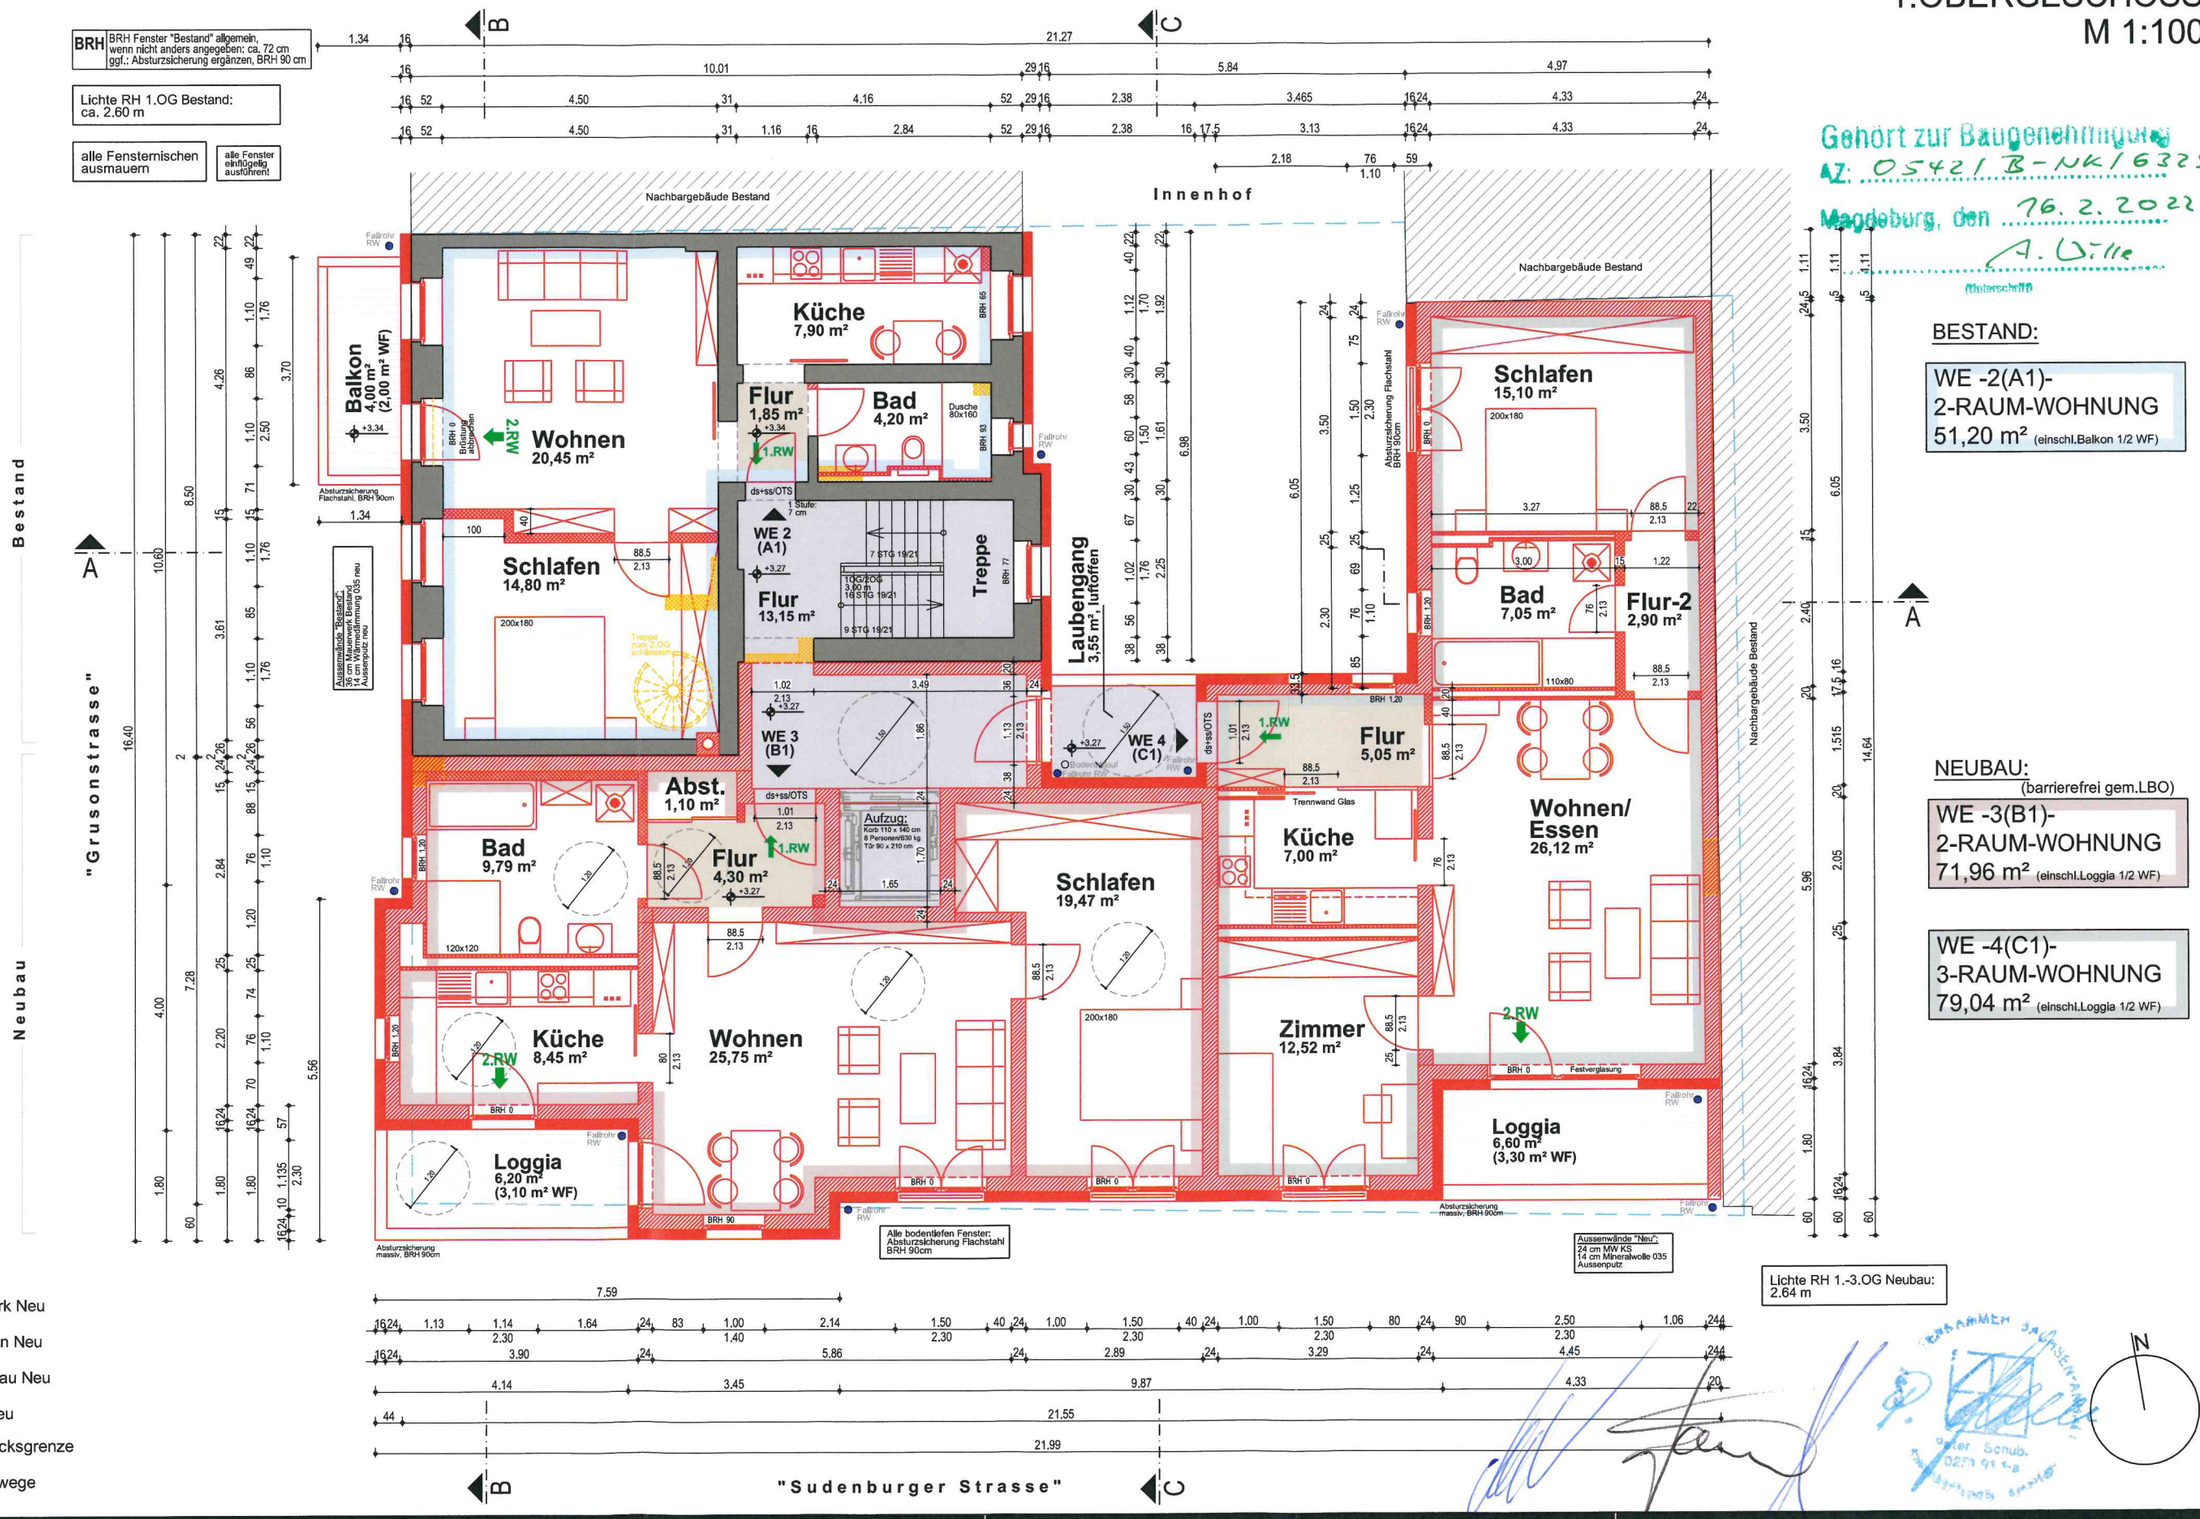

BESTAND:

WE -2(A1)-
2-RAUM-WOHNUNG
51,20 m² (einschl.Balkon 1/2 WF)

NEUBAU:
(barrierefrei gem.LBO)

WE -3(B1)-
2-RAUM-WOHNUNG
71,96 m² (einschl.Loggia 1/2 WF)

WE -4(C1)-
3-RAUM-WOHNUNG
79,04 m² (einschl.Loggia 1/2 WF)

Legende:

- Bestand
- Abbruch
- Mauerwerk Neu
- Stahlbeton Neu
- Trockenbau Neu
- WDVS Neu
- Grundstücksgrenze
- 2.RW Rettungswege

Genehmigungsplanung -
Neubau und Sanierung eines Mehrfamilienhauses
Grusonstrasse 6/Sudenburger Strasse 8 / Magdeburg

Bauherr: Gruson GbR, Hegelstrasse 18 / 39104 Magdeburg		Planung: ACM GmbH - Atelier für Architektur und Consulting, 39108 Magdeburg, Zum Handelshof 7	
Stand: 22.11.2019	Maßstab: 1 : 100	Zeichnung: GRUNDRISSE	Datei: