GRUNDRISS
UNTERGESCHOSS
M 1:100

Alle Maße sind von der ausführenden Firma verantwortlich zu prüfen. Differenzen zu Angaben des Statikers oder Planers sowie Plan- und Maßdifferenzen müssen vor der Ausführung mit den zuständigen Planern geklärt werden. Außerdem müssen Bedenken gegen die vorgesehene Konstruktion dem Architekten rechtzeitig mitgeteilt werden.

Gehört zur Baugenehmigung
AZ: 0542/B-NK/6325/19
Magdeburg, den 16.2.2022
A. Wille
(Unterschrift)

Nachbargebäude Bestand

Abst-1
7,90 m²

Flur
4,60 m²

Abst-4
9,10 m²

Abst-2
5,80 m²

Abst-3
4,00 m²

Flur
1,70 m²

Flur
10,60 m²

HAR/
Heizung
8,20 m²

RA
T30 RS
1.RW
UG/EG
2.00rt
11 STG 18.120
-2.32

Innenhof

Nachbargebäude Bestand

Gründung Neubau

Aufzugs-
unterfahrt

Abbruch UG
und verfüllen
gemäß Statik

Bereich Neubau
-nicht unterkellert-

Gründung Neubau

Abbruch Erdgeschoss+
Untergeschoss

"Grusonstrasse"

"Sudenburger Strasse"

Legende:

- Bestand
- Abbruch
- Mauerwerk Neu
- Stahlbeton Neu
- Trockenbau Neu
- WDVS Neu
- Grundstücksgrenze
- 2.RW Rettungswege

Genehmigungsplanung - **Neubau und Sanierung eines Mehrfamilienhauses** **Grusonstrasse 6/Sudenburger Strasse 8 / Magdeburg**	Bauherr: Gruson GbR Hegelstrasse 18 / 39104 Magdeburg	Planung: ACM GmbH - Atelier für Architektur und Consulting 39108 Magdeburg, Zum Handelshof 7	
	Stand: 22.11.2019	Maßstab: 1 : 100	Zeichnung: GRUNDRISSE
			Datei:

GRUNDRISS
ERDGESCHOSS
M 1:100

Alle Maße sind vor der ausführenden Firma verantwortlich zu prüfen, Differenzen zu Angaben des Statikers oder Planers sowie Plan- und Maßdifferenzen müssen vor der Ausführung mit den zuständigen Planern geklärt werden. Außerdem müssen Bedenken gegen die vorgesehene Konstruktion dem Architekten rechtzeitig mitgeteilt werden.

BRH: BRH Fenster "Bestand" allgemein, wenn nicht anders angegeben: ca. 72 cm ggf.: Absturzsicherung ergänzen, BRH 90 cm

Lichte RH EG Bestand: ca. 2.79 m

alle Fensternischen ausmauern

alle Fenster einflügelig ausführen!

Gehört zur Baugenehmigung
AZ: 0542/B-NK/63251/19
Magdeburg, den 16.2.2022
A. Unterschrift


BESTAND:

WE -1(A0)-
2-RAUM-WOHNUNG
53,10 m² (einschl.Balkon 1/2 WF)

NEUBAU:

alle barrierefreien
Abstellräume im EG
(7x einschl. 4 Garagen)

(4 weitere nicht barrierefreie
Abstellräume im UG Bestand)

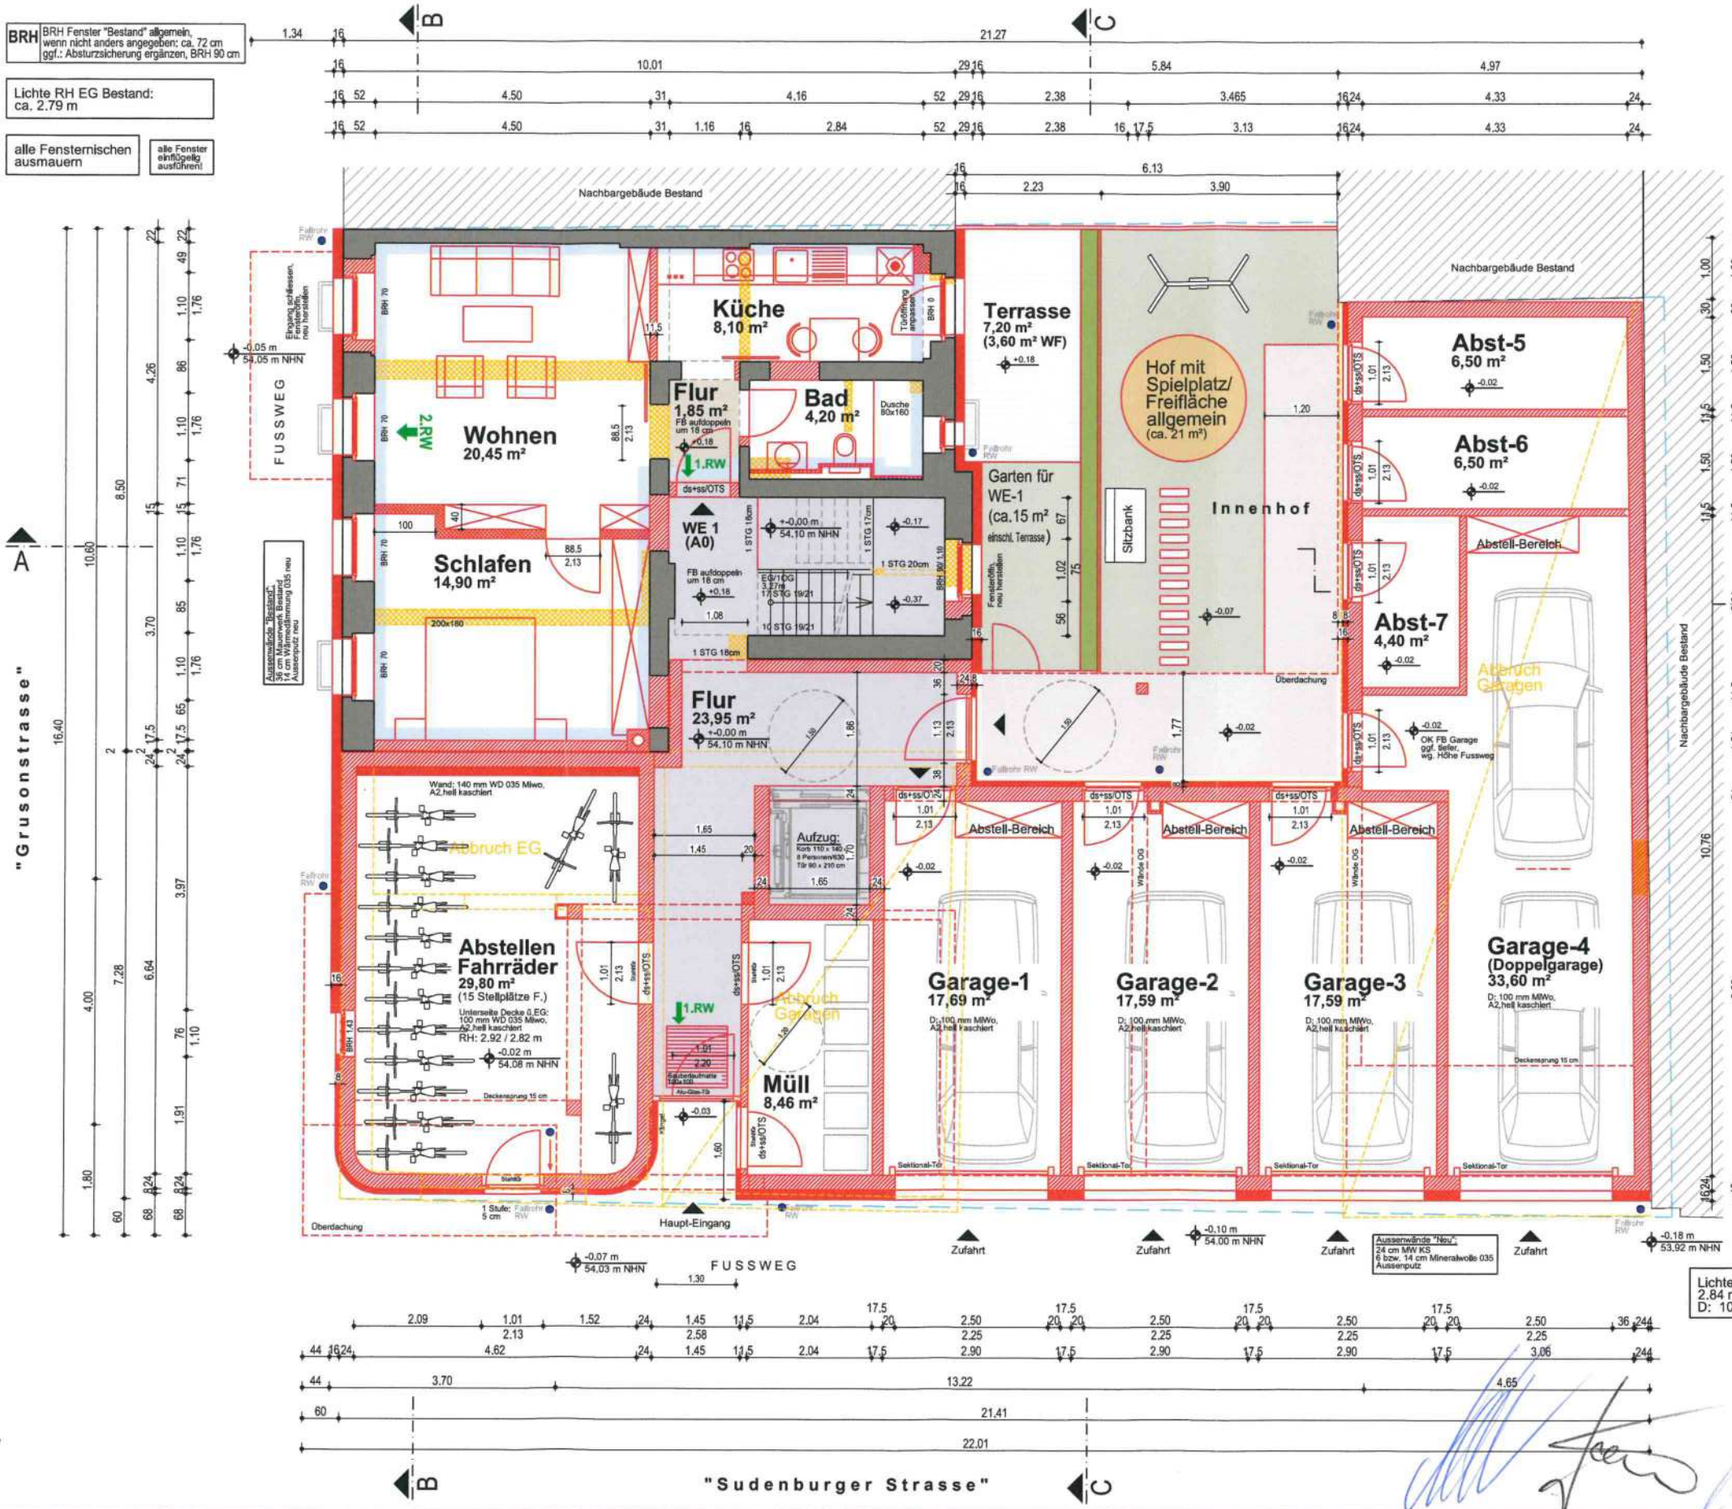

Legende:

- Bestand
- Abbruch
- Mauerwerk Neu
- Stahlbeton Neu
- Trockenbau Neu
- WDVS Neu
- Grundstücksgrenze
- 2.RW Rettungswege

Lichte RH EG Neubau:
2.84 m
D: 100 mm MiWo

Genehmigungsplanung -
Neubau und Sanierung eines Mehrfamilienhauses
Grusonstrasse 6/Sudenburger Strasse 8 / Magdeburg

Bauherr: Gruson GbR, Hegelstrasse 18 / 39104 Magdeburg		Planung: ACM GmbH - Atelier für Architektur und Consulting, 39108 Magdeburg, Zum Handelshof 7	
Stand: 22.11.2019	Maßstab: 1 : 100	Zeichnung: GRUNDRISSE	Datei:

GRUNDRISS
1.OBERGESCHOSS
M 1:100

Alle Maße sind von der ausführenden Firma verantwortlich zu prüfen, Differenzen zu Angaben des Statikers oder Planers sowie Plan- und Maßdifferenzen müssen vor der Ausführung mit den zuständigen Planern geklärt werden. Außerdem müssen Bedenken gegen die vorgesehene Konstruktion dem Architekten rechtzeitig mitgeteilt werden.

BRH BRH Fenster "Bestand" allgemein, wenn nicht anders angegeben: ca. 72 cm ggf.: Absturzsicherung ergänzen, BRH 90 cm

Lichte RH 1.OG Bestand: ca. 2.60 m

alle Fensternischen ausmauern — alle Fenster einfügelig ausführen!

Gehört zur Baugenehmigung
AZ: 05421/B-NK/63251/19
Magdeburg, den 26.2.2022
A. Wille
(Bauleitung)

BESTAND:

WE -2(A1)-
2-RAUM-WOHNUNG
51,20 m² (einschl.Balkon 1/2 WF)

NEUBAU:
(barrierefrei gem.LBO)

WE -3(B1)-
2-RAUM-WOHNUNG
71,96 m² (einschl.Loggia 1/2 WF)

WE -4(C1)-
3-RAUM-WOHNUNG
79,04 m² (einschl.Loggia 1/2 WF)

Legende:

- Bestand
- Abbruch
- Mauerwerk Neu
- Stahlbeton Neu
- Trockenbau Neu
- WDVS Neu
- Grundstücksgrenze
- 2.RW Rettungswege

"Grusonstrasse" — Bestand / Neubau

"Sudenburger Strasse"

Nachbargebäude Bestand

Innenhof

Balkon 4,00 m² (2,00 m² WF)

Wohnen 20,45 m²

Schlafen 14,80 m²

Küche 7,90 m²

Flur 1,85 m²

Bad 4,20 m²

Flur 13,15 m²

Treppe

Laubengang 3,55 m², luftoffen

WE 2 (A1)

WE 3 (B1)

WE 4 (C1)

Abst. 1,10 m²

Aufzug: Korb 110 x 140 cm, 8 Personen/630 kg, Tür 90 x 210 cm

Bad 9,79 m²

Flur 4,30 m²

Schlafen 19,47 m²

Küche 7,00 m²

Wohnen/ Essen 26,12 m²

Küche 8,45 m²

Wohnen 25,75 m²

Zimmer 12,52 m²

Loggia 6,20 m² (3,10 m² WF)

Loggia 6,60 m² (3,30 m² WF)

Schlafen 15,10 m²

Bad 7,05 m²

Flur-2 2,90 m²

Flur 5,05 m²

Alle bodentiefen Fenster: Absturzsicherung Flachstahl BRH 90cm

Aussenwände "Neu": 24 cm MW KS, 14 cm Mineralwolle 035, Aussenputz

Lichte RH 1.-3.OG Neubau: 2.64 m

Genehmigungsplanung - **Neubau und Sanierung eines Mehrfamilienhauses** **Grusonstrasse 6/Sudenburger Strasse 8 / Magdeburg**	Bauherr: Gruson GbR, Hegelstrasse 18 / 39104 Magdeburg		Planung: ACM GmbH - Atelier für Architektur und Consulting, 39108 Magdeburg, Zum Handelshof 7
	Stand: 22.11.2019	Maßstab: 1 : 100	Zeichnung: GRUNDRISSE — Datei:

GRUNDRISS
2.OBERGESCHOSS
M 1:100

Gehört zur Baugenehmigung
AZ: 0542/B-NK/6325/19
Magdeburg, den 16.2.2022
A. Lütke
Unterschrift

BRH BRH Fenster "Bestand" allgemein, wenn nicht anders angegeben: ca. 72 cm ggf.: Absturzsicherung ergänzen, BRH 90 cm

Lichte RH 2.OG Bestand: ca. 2,60 m

alle Fensternischen ausmauern

alle Fenster einfügelig ausführen!

Alle Maße sind von der ausführenden Firma verantwortlich zu prüfen, Differenzen zu Angaben des Statikers oder Planers sowie Plan- und Maßdifferenzen müssen vor der Ausführung mit den zuständigen Planern geklärt werden. Außerdem müssen Bedenken gegen die vorgesehene Konstruktion dem Architekten rechtzeitig mitgeteilt werden.

Nachbargebäude Bestand

Innenhof

Nachbargebäude Bestand

Balkon 4,00 m² (2,00 m² WF)

Wohnen 21,10 m²

Küche 7,90 m²

Flur 1,85 m²

Bad 4,20 m²

Schlafen 15,25 m²

WE 5 (A2)

Flur 13,15 m²

Treppe

Laubengang 3,55 m², luftoffen

WE 6 (B)

WE 7 (C)

Abst. 1,10 m²

Bad 9,79 m²

Flur 4,30 m²

Aufzug: Korb 110 x 140 cm, 8 Personen/630 kg, Tür 90 x 210 cm

Schlafen 19,47 m²

Küche 8,45 m²

Wohnen 25,75 m²

Loggia 7,00 m² (3,50 m² WF)

Flur 5,05 m²

Küche 7,00 m²

Wohnen/ Essen 26,12 m²

Zimmer 12,52 m²

Loggia 7,40 m² (3,70 m² WF)

Schlafen 15,10 m²

Bad 7,05 m²

Flur-2 2,90 m²

Absturzsicherung Flachstahl BRH 90cm

Alle bodentiefen Fenster: Absturzsicherung Flachstahl BRH 90cm

Aussenwände "Neu": 24 cm MW KS 14 cm Mineralwolle 035 Aussenputz

Aussenwände "Bestand": 36 cm Mauerwerk Bestand 6 cm Wärmedämmung 035 neu Aussenputz neu

"Grusonstrasse"

"Sudenburger Strasse"

Neubau

Bestand

BESTAND:

WE -5(A2)-
2-RAUM-WOHNUNG
52,30 m² (einschl.Balkon 1/2 WF)

NEUBAU:
(barrierefrei gem.LBO)

WE -6(B)-
2-RAUM-WOHNUNG
72,36 m² (einschl.Loggia 1/2 WF)

WE -7(C)-
3-RAUM-WOHNUNG
79,44 m² (einschl.Loggia 1/2 WF)

Lichte RH 1.-3.OG Neubau: 2,64 m

Legende:

- Bestand
- Abbruch
- Mauerwerk Neu
- Stahlbeton Neu
- Trockenbau Neu
- WDVS Neu
- Grundstücksgrenze
- 2.RW Rettungswege

N

Genehmigungsplanung -
Neubau und Sanierung eines Mehrfamilienhauses
Grusonstrasse 6/Sudenburger Strasse 8 / Magdeburg

Bauherr: Gruson GbR, Hegelstrasse 18 / 39104 Magdeburg		Planung: ACM GmbH - Atelier für Architektur und Consulting, 39108 Magdeburg, Zum Handelshof 7	
Stand: 22.11.2019	Maßstab: 1 : 100	Zeichnung: GRUNDRISSE	Datei:

GRUNDRISS
3.OBERGESCHOSS
M 1:100

Alle Maße sind von der ausführenden Firma verantwortlich zu prüfen, Differenzen zu Angaben des Statikers oder Planers sowie Plan- und Maßdifferenzen müssen vor der Ausführung mit den zuständigen Planern geklärt werden. Außerdem müssen Bedenken gegen die vorgesehene Konstruktion dem Architekten rechtzeitig mitgeteilt werden.

BRH BRH Fenster "Bestand" allgemein, wenn nicht anders angegeben: ca. 72 cm ggf.: Absturzsicherung ergänzen, BRH 90 cm

Lichte RH 3.OG Bestand: ca. 2.60 m

alle Fensternischen ausmauern

alle Fenster einfügelig ausführen!

Gehört zur Baugenehmigung
AZ: 0542/B-NK/6325/19
Magdeburg, den 16.2.2022
A. Gille
Unterschrift

BESTAND:

WE -8(A3)- (Maisonette 3./4.OG)
3,5-RAUM-WOHNUNG
84,55 m² (einschl.Terrasse 1/2 WF)

NEUBAU:
(barrierefrei gem.LBO)

WE -9(B)-
2-RAUM-WOHNUNG
72,36 m² (einschl.Loggia 1/2 WF)

WE -10(C)-
3-RAUM-WOHNUNG
79,44 m² (einschl.Loggia 1/2 WF)

Nachbargebäude Bestand
Treppe zum 4.OG
Innenhof
Überdachung Balkon 2.OG
Küche 8,20 m²
Wohnen/ Essen GF 26,40 m² WF 24,70 m²
Flur 1,85 m²
Bad 4,20 m²
WE 8 (A3)
Flur 13,15 m²
Treppe
Zimmer-1 10,65 m²
Laubengang 3,55 m², luftoffen
WE 9 (B)
WE 10 (C)
Abst. 1,10 m²
Bad 9,79 m² UHD GK RH: 2.40 m
Flur 4,30 m²
Aufzug: Korb 110 x 140 cm 8 Personen/630 kg Tür 90 x 210 cm
Schlafen 19,47 m²
Küche 8,45 m²
Wohnen 25,75 m²
Loggia 7,00 m² (3,50 m² WF)
Schlafen 15,10 m² RH: 2.48 m
Bad 7,05 m² ID: GK glatt RH: 2.40 m
Flur-2 2,90 m²
Flur 5,05 m²
Küche 7,00 m² ID: GK glatt RH: 2.40 m
Wohnen/ Essen 26,12 m² RH: 2.62 m Teilbereich UHD GK RH: 2.40 m
Zimmer 12,52 m²
Loggia 7,40 m² (3,70 m² WF)
Alle bodentiefen Fenster: Absturzsicherung Flachstahl BRH 90cm
Aussenwände "Neu": 24 cm MW KS 14 cm Mineralwolle 035 Aussenputz
Lichte RH 1.-3.OG Neubau: 2.64 m
"Grusonstrasse"
"Sudenburger Strasse"
Bestand
Neubau

Legende:
- Bestand
- Abbruch
- Mauerwerk Neu
- Stahlbeton Neu
- Trockenbau Neu
- WDVS Neu
- Grundstücksgrenze
- 2.RW Rettungswege

Genehmigungsplanung - **Neubau und Sanierung eines Mehrfamilienhauses** **Grusonstrasse 6/Sudenburger Strasse 8 / Magdeburg**	Bauherr: Gruson GbR, Hegelstrasse 18 / 39104 Magdeburg		Planung: ACM GmbH - Atelier für Architektur und Consulting, 39108 Magdeburg, Zum Handelshof 7
	Stand: 22.11.2019	Maßstab: 1 : 100	Zeichnung: GRUNDRISSE / Datei:

GRUNDRISS
DACHGESCHOSS
M 1:100

Gehört zur Baugenehmigung
AZ: 0542/B-NK/6725/19
Magdeburg, den 16.2.2022
A. Gille

BESTAND:

WE -8(A3)- (Maisonette 3./4.OG)
3,5-RAUM-WOHNUNG
84,55 m² (einschl.Terrasse 1/2 WF)

NEUBAU:
(barrierefrei gem.LBO)

WE -11(D)-
4-RAUM-WOHNUNG
128,86 m² (einschl.Terrasse 1/2 WF)

Alle Maße sind von der ausführenden Firma verantwortlich zu prüfen, Differenzen zu Angaben des Statikers oder Planers sowie Plan- und Maßdifferenzen müssen vor der Ausführung mit den zuständigen Planern geklärt werden. Außerdem müssen Bedenken gegen die vorgesehene Konstruktion dem Architekten rechtzeitig mitgeteilt werden.

Lichte RH DG Bestand: 2.40 m

Lichte RH DG Neubau: 2.47 / 2.62 m

Nachbargebäude Bestand
Treppe vom 3.OG
Innenhof
Dachterr. 12,40 m² (6,20 m² WF) +12.50
WC/Du 4,25 m²
Galerie 3,60 m²
Zimmer-2 6,60 m²
Überdachung Balkon 2.OG
Dachfläche
WE 8 (A3)
WE 11 (D)
Flur 4,68 m²
Schlafen 14,30 m²
Abst. 1,00 m²
Flur 13,20 m² RH: 2.47-2.62 m
Abst. 1,20 m²
Aufzug: Korb 110 x 140 cm, 8 Personen/630 kg, Tür 90 x 210 cm
WC/Du 5,38 m² RH: 2.47 m
Wohnen/Essen 26,49 m² RH: 2.62 m
Küche 8,58 m² RH: 2.62 m
Zimmer-1 17,18 m² RH: 2.62 m
Zimmer-2 12,92 m² RH: 2.62 m
Dachterrasse-2 11,00 m² (5,50 m² WF) +12.23
Schlafen 17,64 m² RH: 2.47 m
Flur-2 2,35 m² RH: 2.47 m
Bad 11,02 m² RH: 2.47 m
Dachterrasse-1 12,80 m² (6,40 m² WF) +12.38
Dachfläche, bekiest, begehbar
OK Dach i.M. ca. +12.28
OK StB-Decke +12.08
Absturzsicherung Flachstahl BRH 1,10 m
Absturzsicherung Masstiv, BRH 1,10cm
Aussenwände "Bestand" DG, NEU: 17,5 cm MW KS, 14 cm Wärmedämmung 035, Aussenputz
Aussenwände "Neu": 24 cm bzw. 17,5 cm MW KS, 14 cm Mineralwolle 035, Aussenputz
"Grusonstrasse"
"Sudenburger Strasse"
Bestand: Abbruch der alten Holz-Dachkonstruktion und Neuaufbau Flachdach StB
Neubau


Legende:
- Bestand
- Abbruch
- Mauerwerk Neu
- Stahlbeton Neu
- Trockenbau Neu
- WDVS Neu
- Grundstücksgrenze
- 2.RW Rettungswege

Genehmigungsplanung - **Neubau und Sanierung eines Mehrfamilienhauses** **Grusonstrasse 6/Sudenburger Strasse 8 / Magdeburg**	Bauherr: Gruson GbR, Hegelstrasse 18 / 39104 Magdeburg	Planung: ACM GmbH - Atelier für Architektur und Consulting, 39108 Magdeburg, Zum Handelshof 7	
	Stand: 22.11.2019	Maßstab: 1 : 100	Zeichnung: GRUNDRISSE / Datei:

GRUNDRISS
DACHAUFSICHT
M 1:100

Genehmigt zur Baugenehmigung
AZ. 0542/B-NK/16325/19
Magdeburg, den 16.2.2022
A. Gilles
Mitarbeiterin

Alle Maße sind von der ausführenden Firma verantwortlich zu prüfen, Differenzen zu Angaben des Statikers oder Planers sowie Plan- und Maßdifferenzen müssen vor der Ausführung mit den zuständigen Planern geklärt werden. Außerdem müssen Bedenken gegen die vorgesehene Konstruktion dem Architekten rechtzeitig mitgeteilt werden.

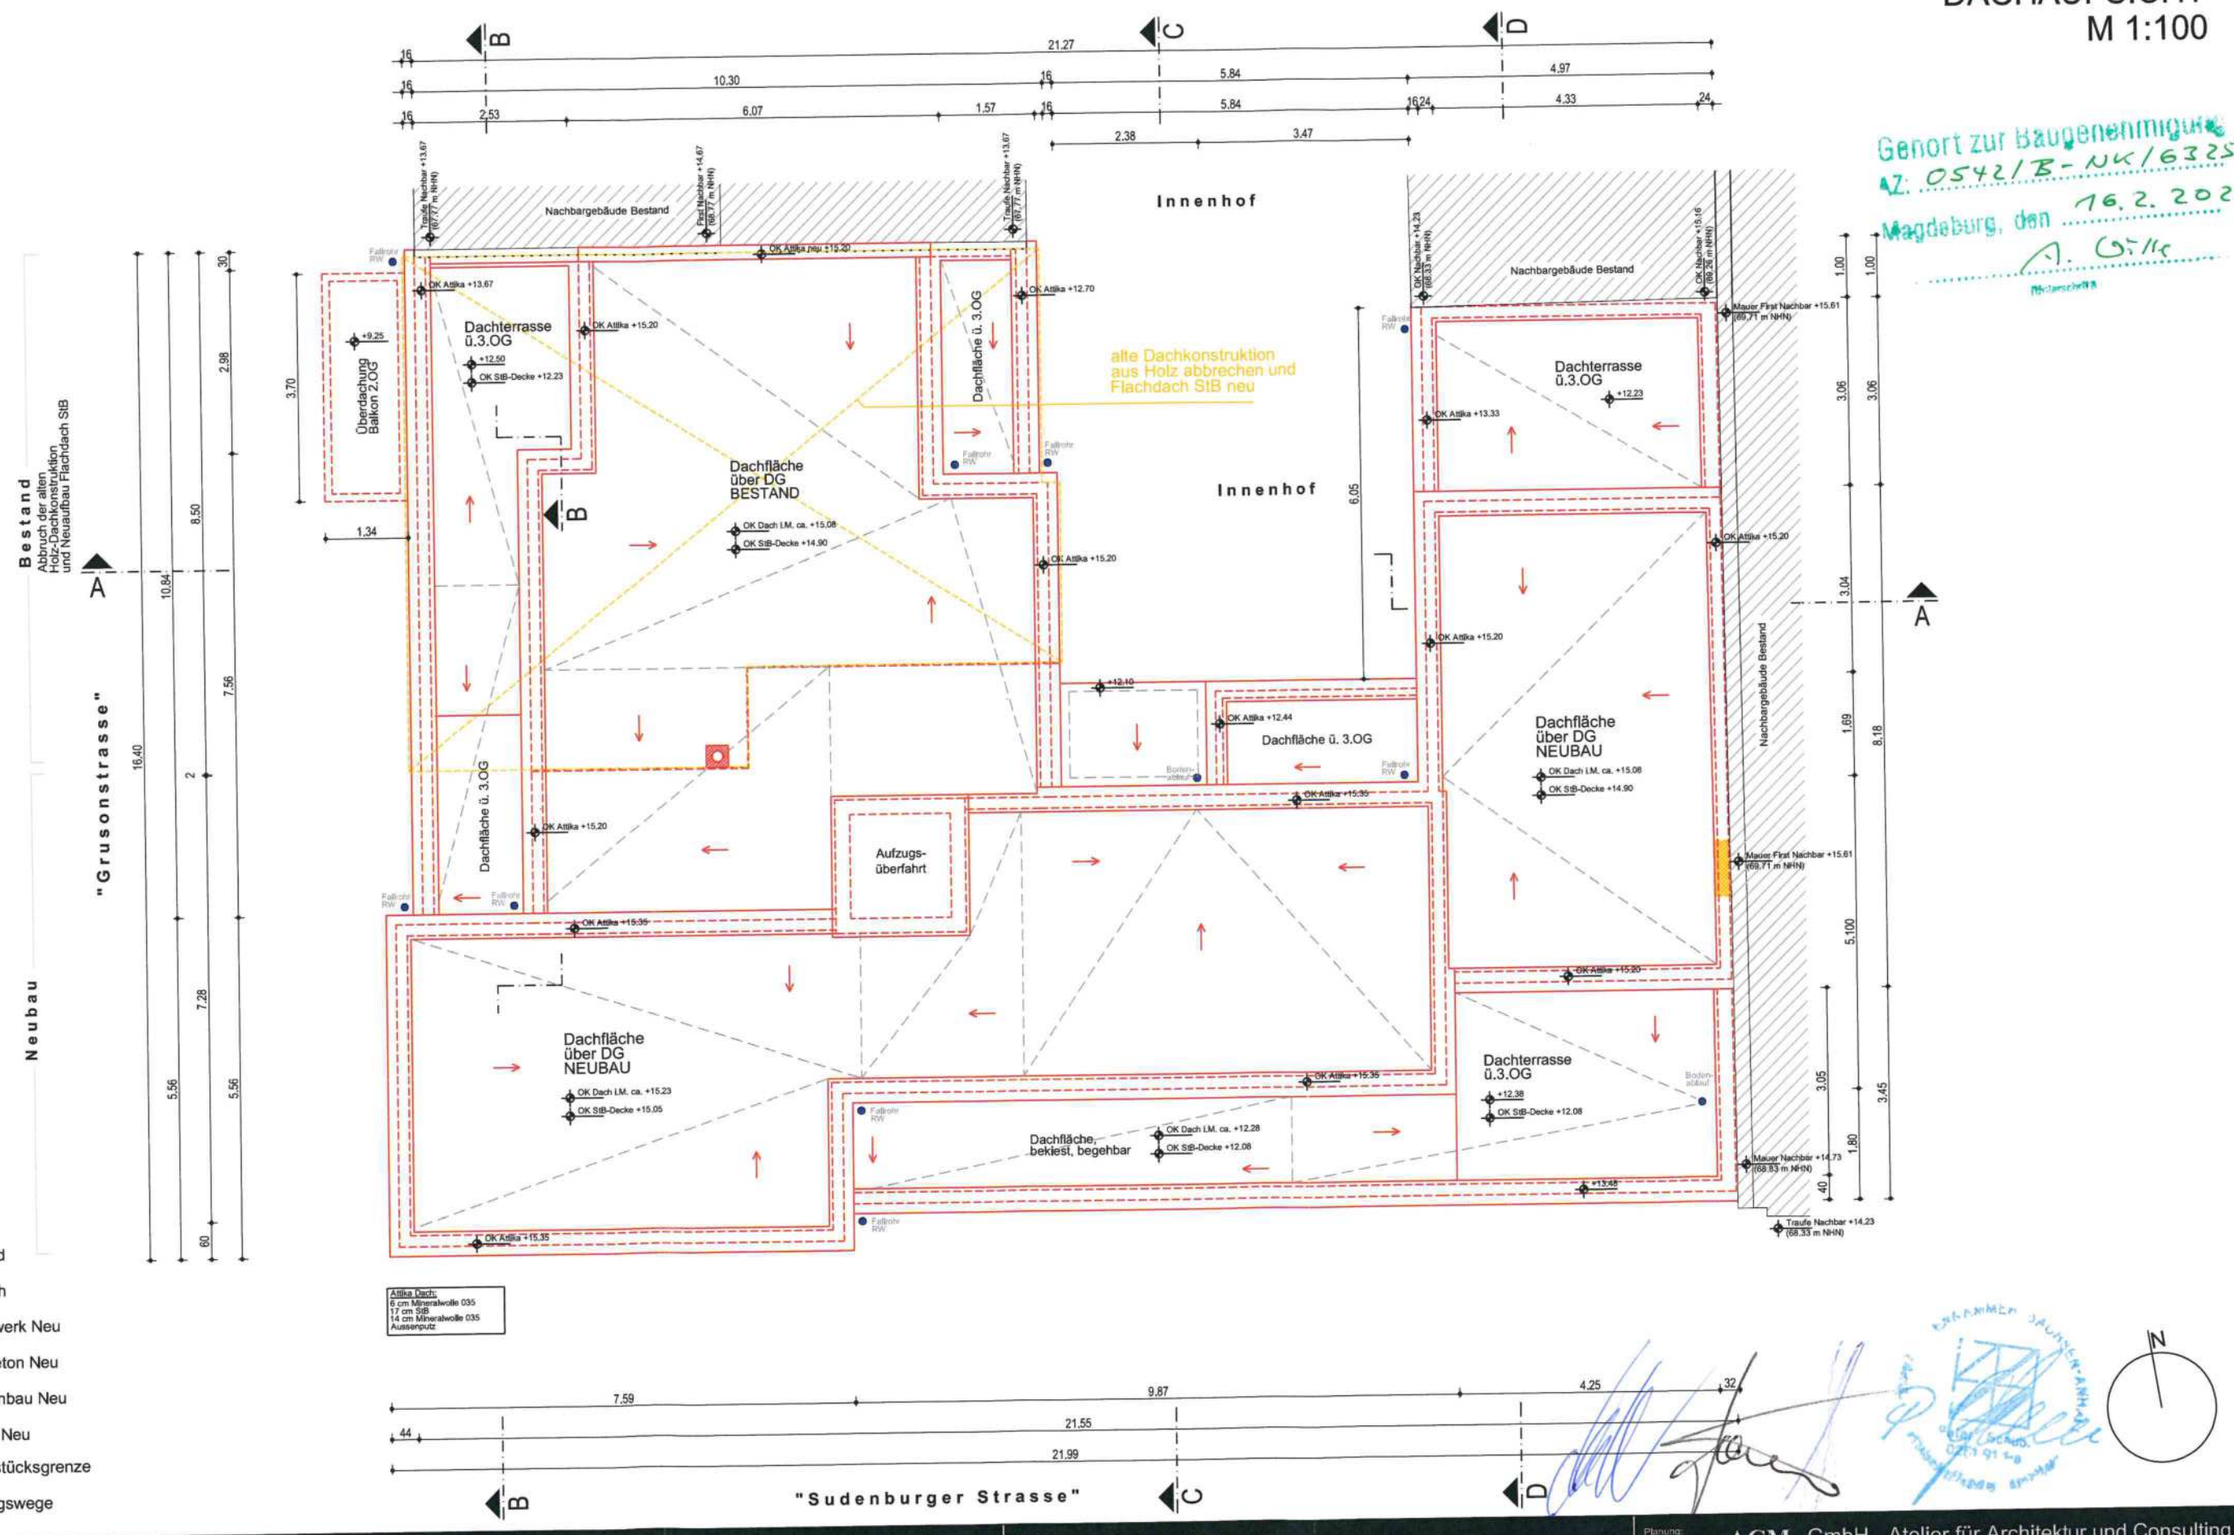

Legende:

- Bestand
- Abbruch
- Mauerwerk Neu
- Stahlbeton Neu
- Trockenbau Neu
- WDVS Neu
- Grundstücksgrenze
- 2.RW Rettungswege

Attika Dach:
6 cm Mineralwolle 035
17 cm StB
14 cm Mineralwolle 035
Aussenputz

Genehmigungsplanung -
Neubau und Sanierung eines Mehrfamilienhauses
Grusonstrasse 6/Sudenburger Strasse 8 / Magdeburg

Bauherr: Gruson GbR, Hegelstrasse 18 / 39104 Magdeburg		Planung: ACM GmbH - Atelier für Architektur und Consulting, 39108 Magdeburg, Zum Handelshof 7	
Stand: 22.11.2019	Maßstab: 1 : 100	Zeichnung: GRUNDRISSE	Datei:

Alle Maße sind von der ausführenden Firma verantwortlich zu prüfen, Differenzen zu Angaben des Statikers oder Planers sowie Plan- und Maßdifferenzen müssen vor der Ausführung mit den zuständigen Planern geklärt werden. Außerdem müssen Bedenken gegen die vorgesehene Konstruktion dem Architekten rechtzeitig mitgeteilt werden.

ANSICHT SÜDEN (SUDENBURGER STRASSE)
M 1:100

Genort zur Baugenehmigung
AZ: 0542/B-NK16325119
Magdeburg, den 16.2.2022
A. Wille
Unterschrift



Legende:

- Bestand
- Abbruch
- Neu
- 2.RW Rettungswege

Genehmigungsplanung -
Neubau und Sanierung eines Mehrfamilienhauses
Grusonstrasse 6/Sudenburger Strasse 8 / Magdeburg

Bauherr: Gruson GbR, Hegelstrasse 18 / 39104 Magdeburg		Planung: ACM GmbH - Atelier für Architektur und Consulting, 39108 Magdeburg, Zum Handelshof 7	
Stand: 22.11.2019	Maßstab: 1 : 100	Zeichnung: ANSICHTEN	Datei:

ANSICHT WESTEN (GRUSONSTRASSE)
M 1:100

Alle Maße sind von der ausführenden Firma verantwortlich zu prüfen, Differenzen zu Angaben des Statikers oder Planers sowie Plan- und Maßdifferenzen müssen vor der Ausführung mit den zuständigen Planern geklärt werden. Außerdem müssen Bedenken gegen die vorgesehene Konstruktion dem Architekten rechtzeitig mitgeteilt werden.



Gehört zur Baugenehmigung
AZ: 0542/B-NK/163251/19
Magdeburg, den 16.2.2022
A. Wille
Bearbeiter

Legende:


- Bestand
- Abbruch
- Neu
- 2.RW Rettungswege

Genehmigungsplanung -
Neubau und Sanierung eines Mehrfamilienhauses
Grusonstrasse 6/Sudenburger Strasse 8 / Magdeburg


Bauherr: Gruson GbR, Hegelstrasse 18 / 39104 Magdeburg		Planung: ACM GmbH - Atelier für Architektur und Consulting, 39108 Magdeburg, Zum Handelshof 7	
Stand: 22.11.2019	Maßstab: 1 : 100	Zeichnung: ANSICHTEN	Datei:

Alle Maße sind von der ausführenden Firma verantwortlich zu prüfen, Differenzen zu Angaben des Statikers oder Planers sowie Plan- und Maßdifferenzen müssen vor der Ausführung mit den zuständigen Planern geklärt werden. Außerdem müssen Bedenken gegen die vorgesehene Konstruktion dem Architekten rechtzeitig mitgeteilt werden.


ANSICHT WESTEN (INNENHOF)
M 1:100

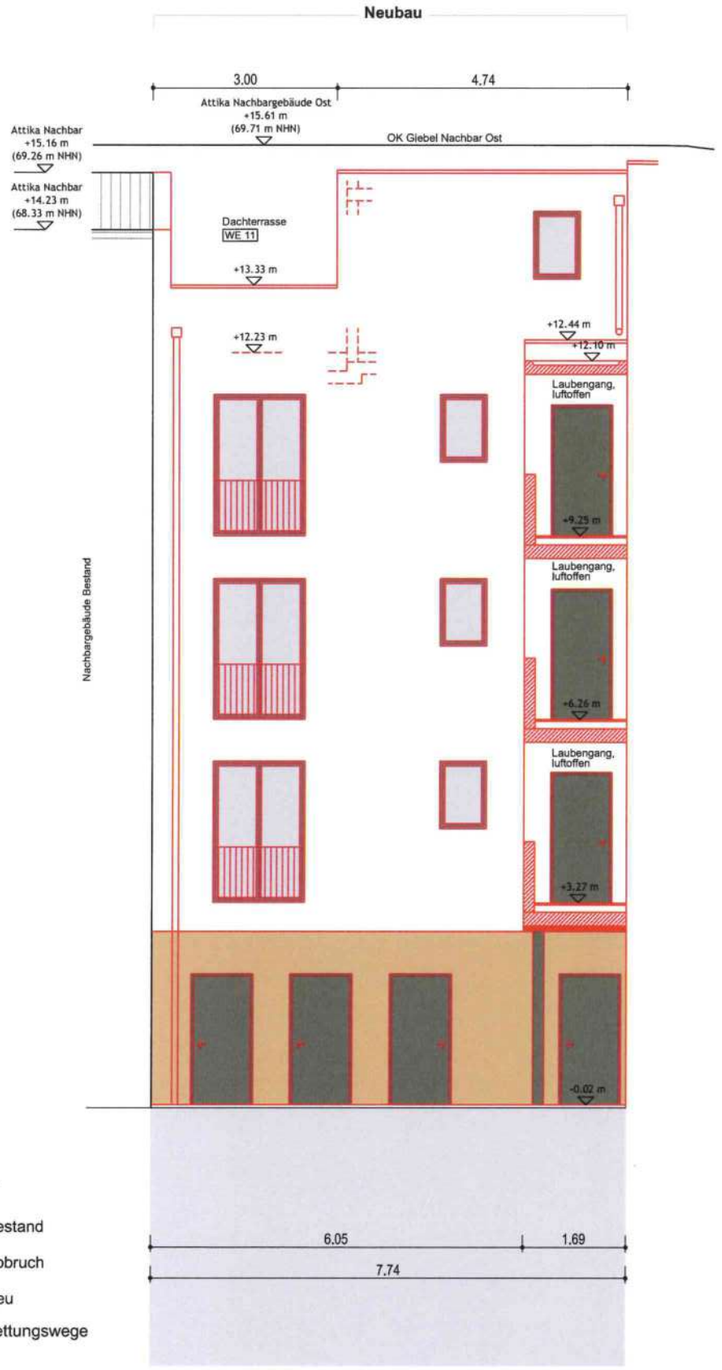

ANSICHT NORDEN (INNENHOF)
M 1:100

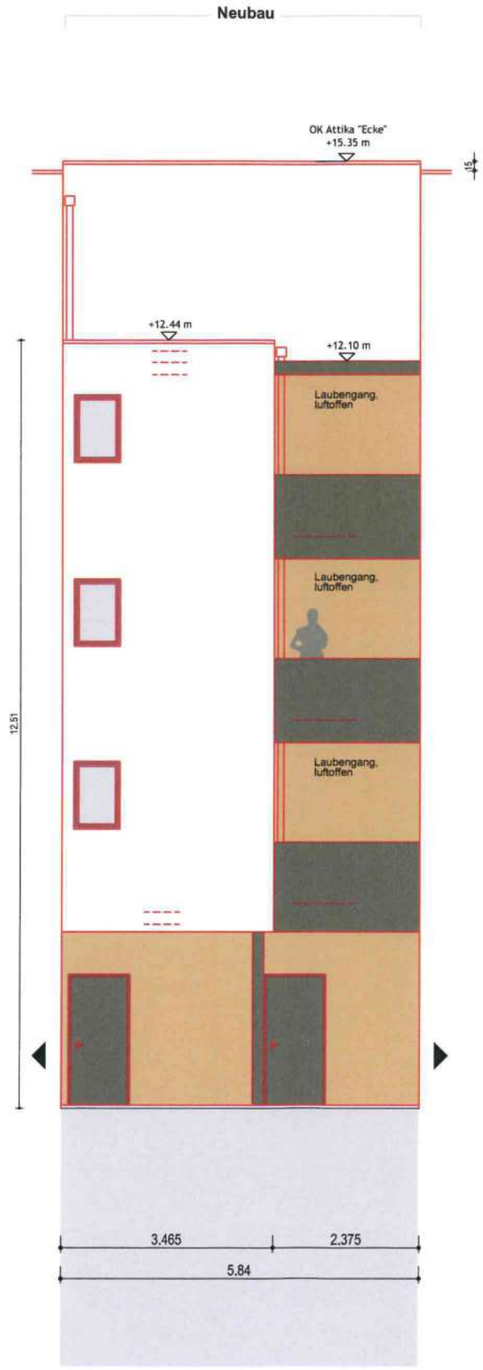

ANSICHT OSTEN (INNENHOF)
M 1:100

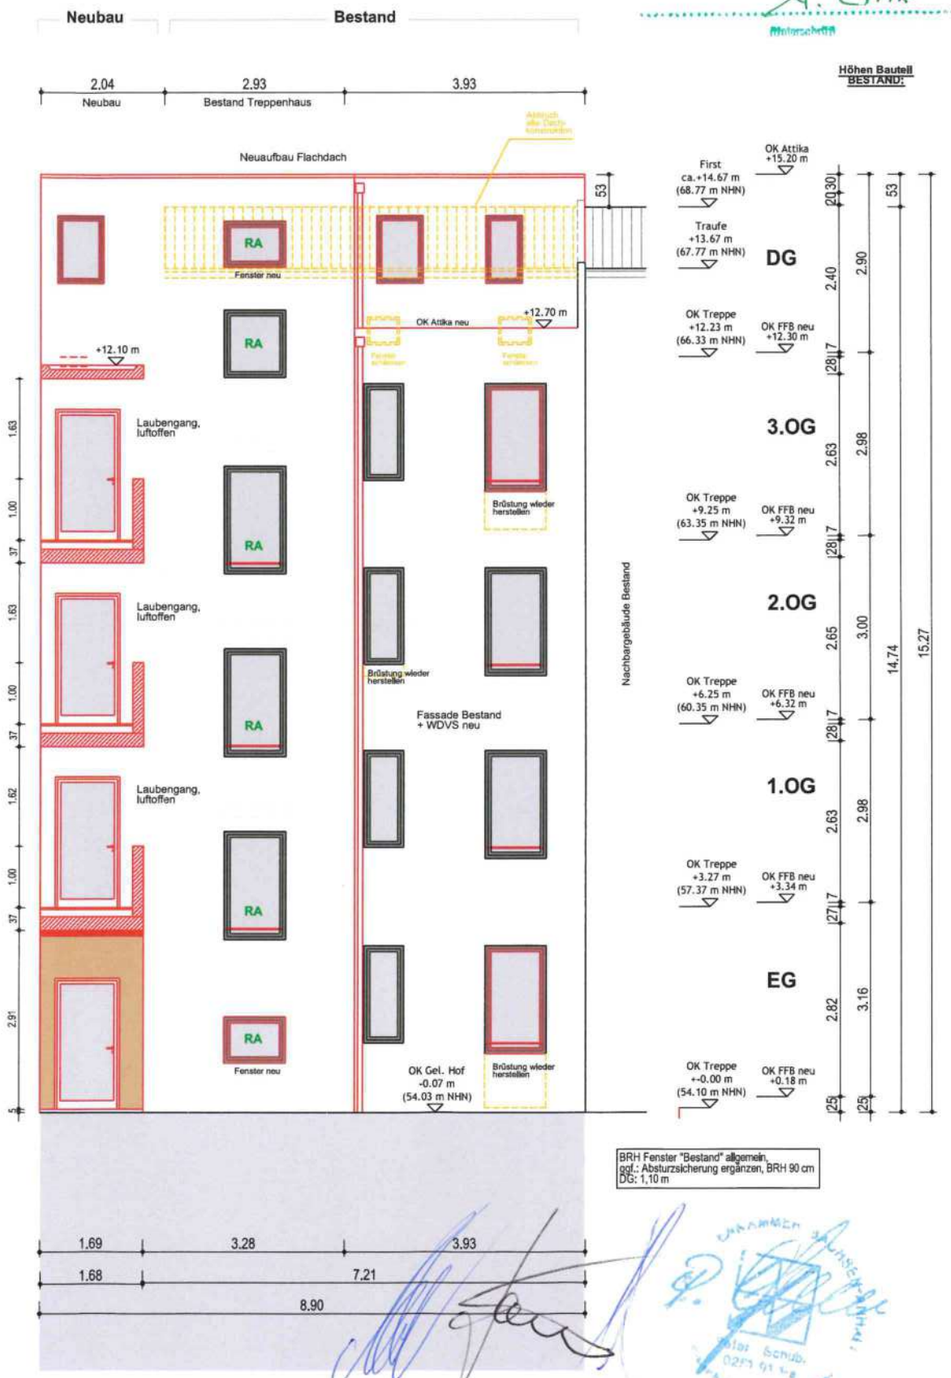

Legende:

- Bestand
- Abbruch
- Neu
- 2.RW Rettungswege

BRH Fenster "Bestand" allgemein, ggf.: Absturzsicherung ergänzen, BRH 90 cm DG: 1,10 m

Gehört zur Baugenehmigung
AZ: 0542/B-NK/63251/1
Magdeburg, den 16.2.2022
A. Grille
Unterschrift


Genehmigungsplanung -
Neubau und Sanierung eines Mehrfamilienhauses
Grusonstrasse 6/Sudenburger Strasse 8 / Magdeburg

Bauherr: Gruson GbR, Hegelstrasse 18 / 39104 Magdeburg		Planung: ACM GmbH - Atelier für Architektur und Consulting, 39108 Magdeburg, Zum Handelshof 7	
Stand: 22.11.2019	Maßstab: 1 : 100	Zeichnung: ANSICHTEN	Datei:

SCHNITT A-A
M 1:100

Gehört zur Baugenehmigung
AZ: 0542/B-NK/6325/19
Magdeburg, den 16.2.2022
i.A. Wille
Unterschrift

Alle Maße sind von der ausführenden Firma verantwortlich zu prüfen. Differenzen zu Angaben des Statikers oder Planers sowie Plan- und Maßdifferenzen müssen vor der Ausführung mit den zuständigen Planern geklärt werden. Außerdem müssen Bedenken gegen die vorgesehene Konstruktion dem Architekten rechtzeitig mitgeteilt werden.

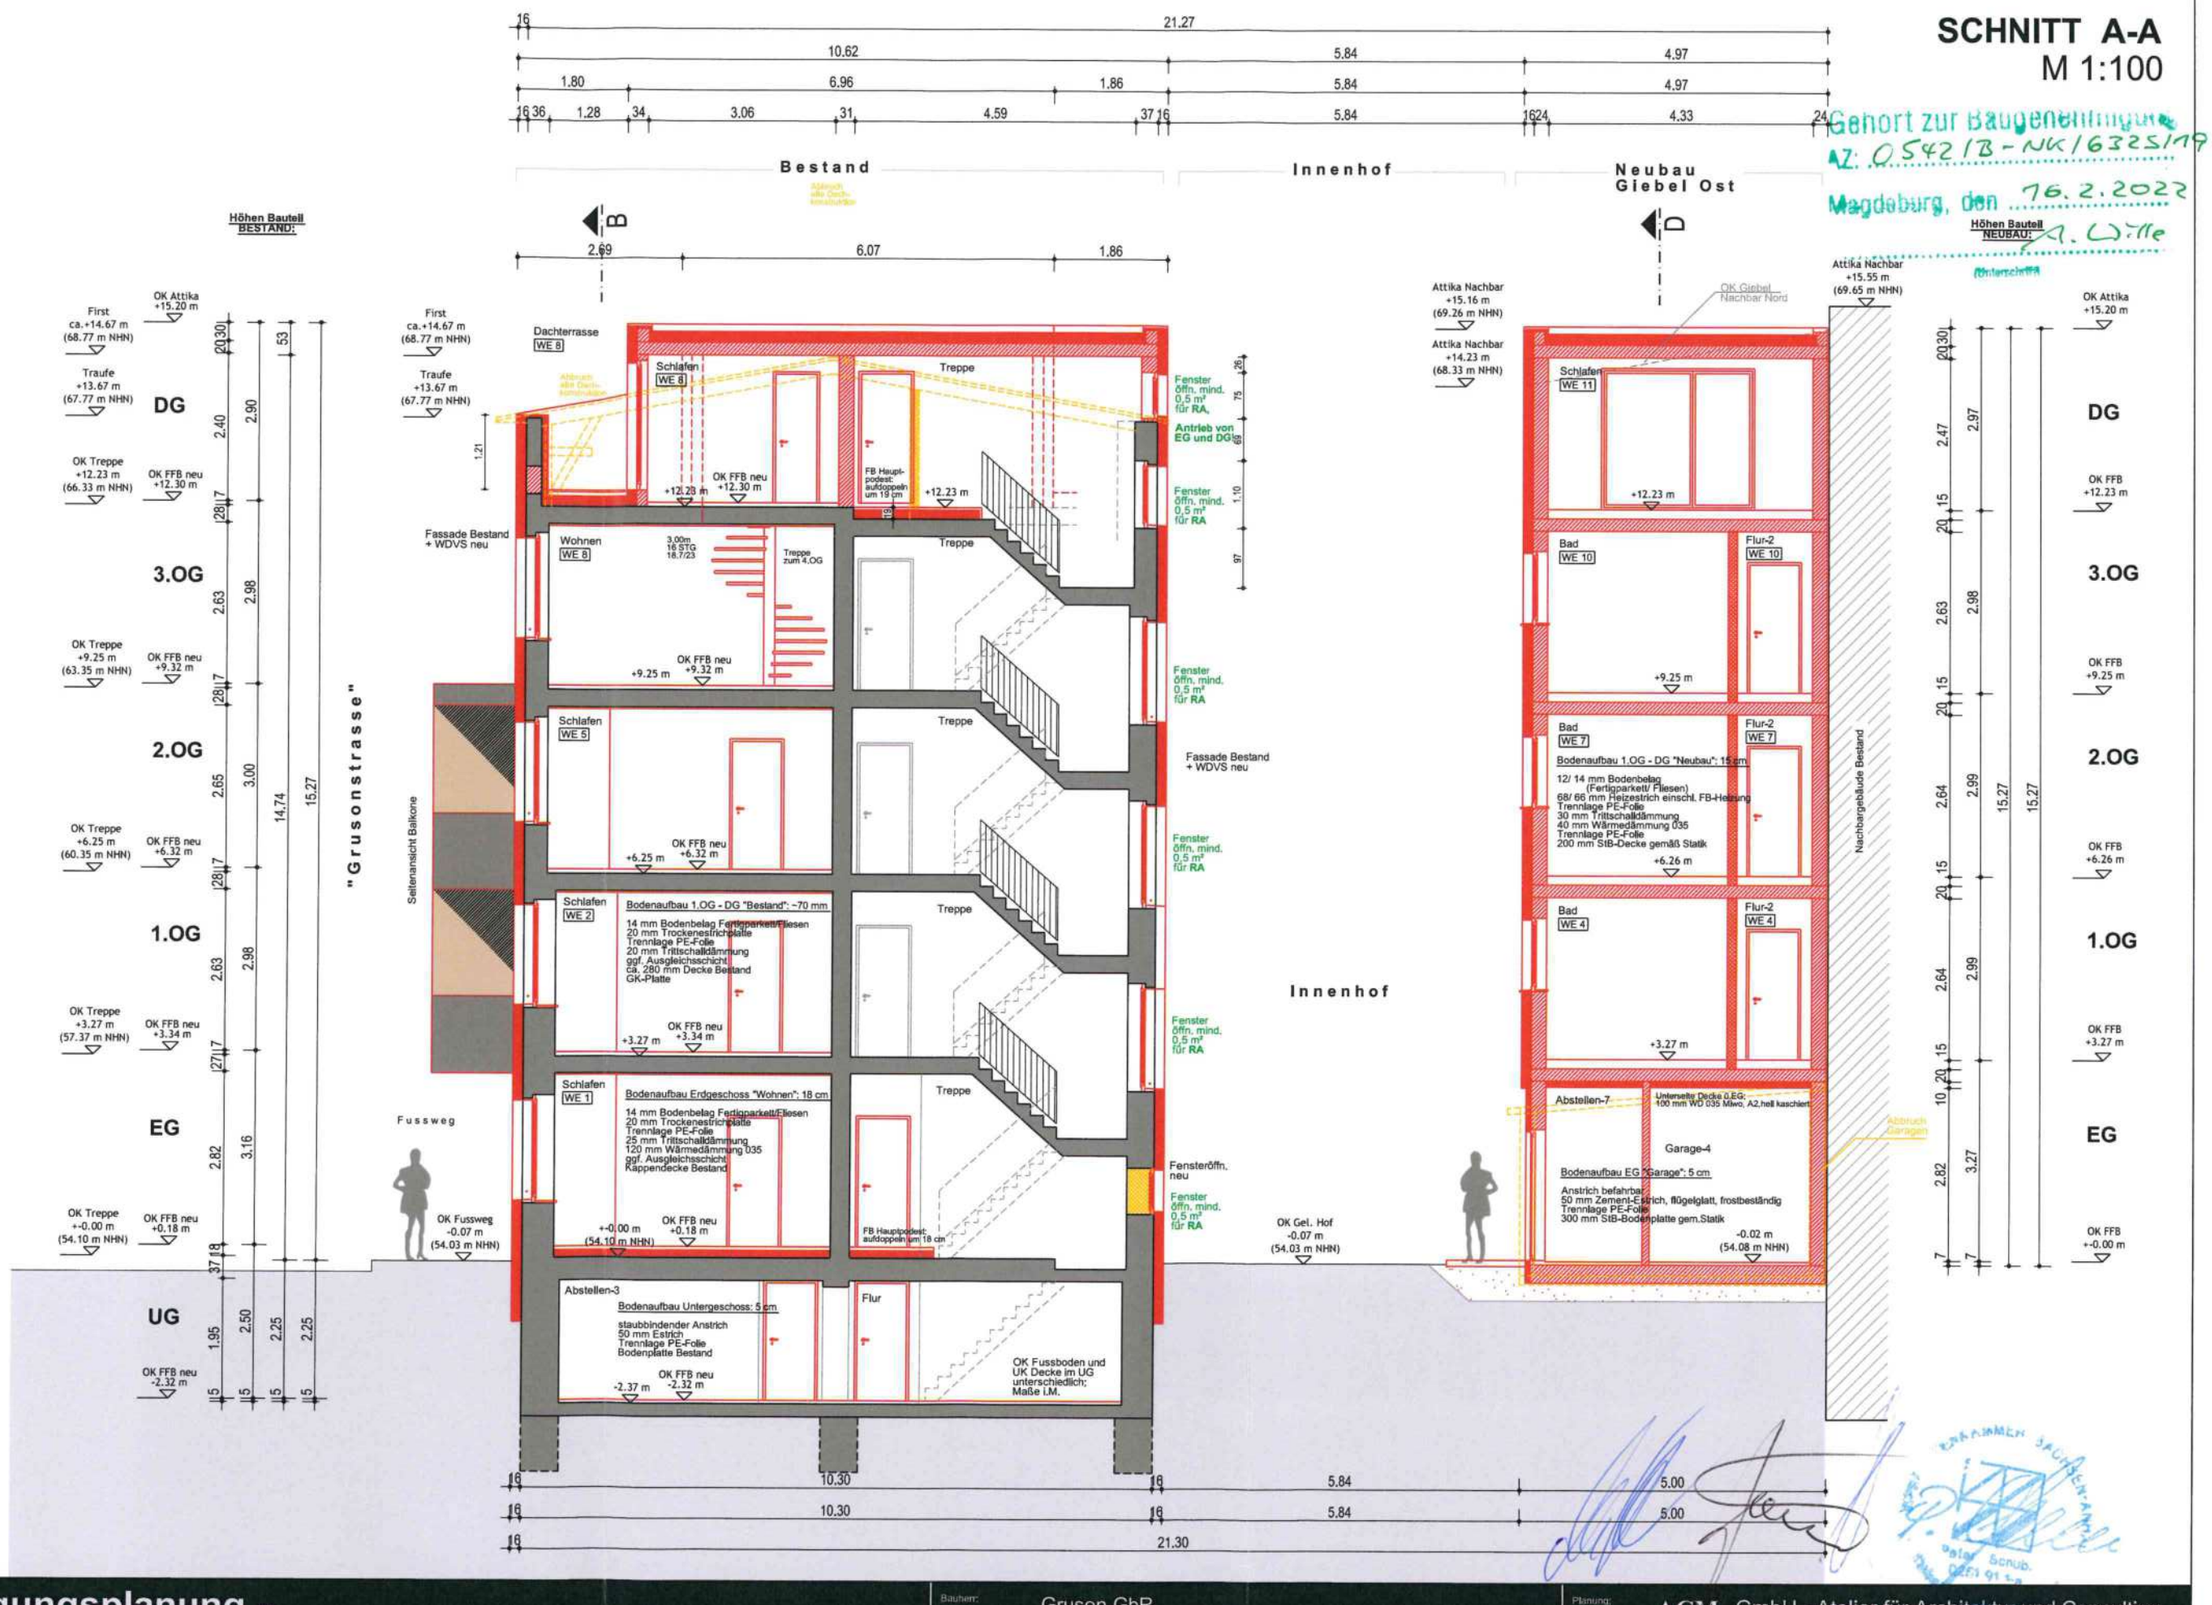

Genehmigungsplanung -
Neubau und Sanierung eines Mehrfamilienhauses
Grusonstrasse 6/Sudenburger Strasse 8 / Magdeburg

Bauherr: Gruson GbR, Hegelstrasse 18 / 39104 Magdeburg		Planung: ACM GmbH - Atelier für Architektur und Consulting, 39108 Magdeburg, Zum Handelshof 7	
Stand: 22.11.2019	Maßstab: 1 : 100	Zeichnung: SCHNITTE	Datei:

SCHNITT B-B
M 1:100

Alle Maße sind von der ausführenden Firma verantwortlich zu prüfen, Differenzen zu Angaben des Statikers oder Planers sowie Plan- und Maßdifferenzen müssen vor der Ausführung mit den zuständigen Planern geklärt werden. Außerdem müssen Bedenken gegen die vorgesehene Konstruktion dem Architekten rechtzeitig mitgeteilt werden.

Gehört zur Baugenehmigung
AZ: 05421B-NK/63251/19
Magdeburg, den 16.2.2022
A. Wille
Unterschrift



Legende:


- Bestand
- Abbruch
- Mauerwerk Neu
- Stahlbeton Neu
- Trockenbau Neu
- WDVS Neu

Genehmigungsplanung -
Neubau und Sanierung eines Mehrfamilienhauses
Grusonstrasse 6/Sudenburger Strasse 8 / Magdeburg

Bauherr: Gruson GbR, Hegelstrasse 18 / 39104 Magdeburg		Planung: ACM GmbH - Atelier für Architektur und Consulting, 39108 Magdeburg, Zum Handelshof 7	
Stand: 22.11.2019	Maßstab: 1 : 100	Zeichnung: SCHNITTE	Datei:

Alle Maße sind von der ausführenden Firma verantwortlich zu prüfen. Differenzen zu Angaben des Statikers oder Planers sowie Plan- und Maßdifferenzen müssen vor der Ausführung mit den zuständigen Planern geklärt werden. Außerdem müssen Bedenken gegen die vorgesehene Konstruktion dem Architekten rechtzeitig mitgeteilt werden.

SCHNITT D-D
M 1:100

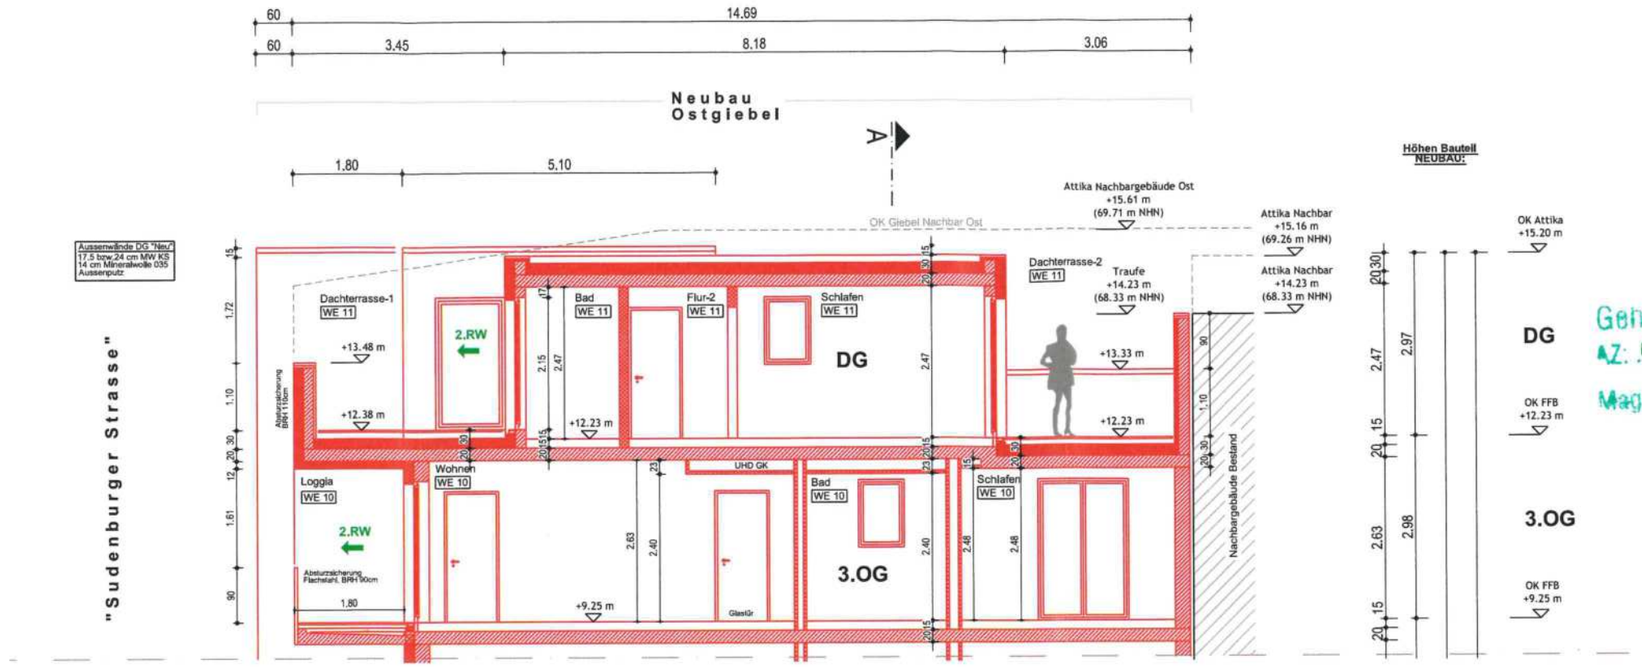

Gehört zur Baugenehmigung
AZ: 0542/B-NK/16225179
Magdeburg, den 16.2.2022
A. Gille
Unterschrift

Legende:

- Bestand
- Abbruch
- Mauerwerk Neu
- Stahlbeton Neu
- Trockenbau Neu
- WDVS Neu

Genehmigungsplanung -
Neubau und Sanierung eines Mehrfamilienhauses
Grusonstrasse 6/Sudenburger Strasse 8 / Magdeburg

Bauherr: Gruson GbR, Hegelstrasse 18 / 39104 Magdeburg		Planung: ACM GmbH - Atelier für Architektur und Consulting, 39108 Magdeburg, Zum Handelshof 7	
Stand: 22.11.2019	Maßstab: 1 : 100	Zeichnung: SCHNITTE	Datei: