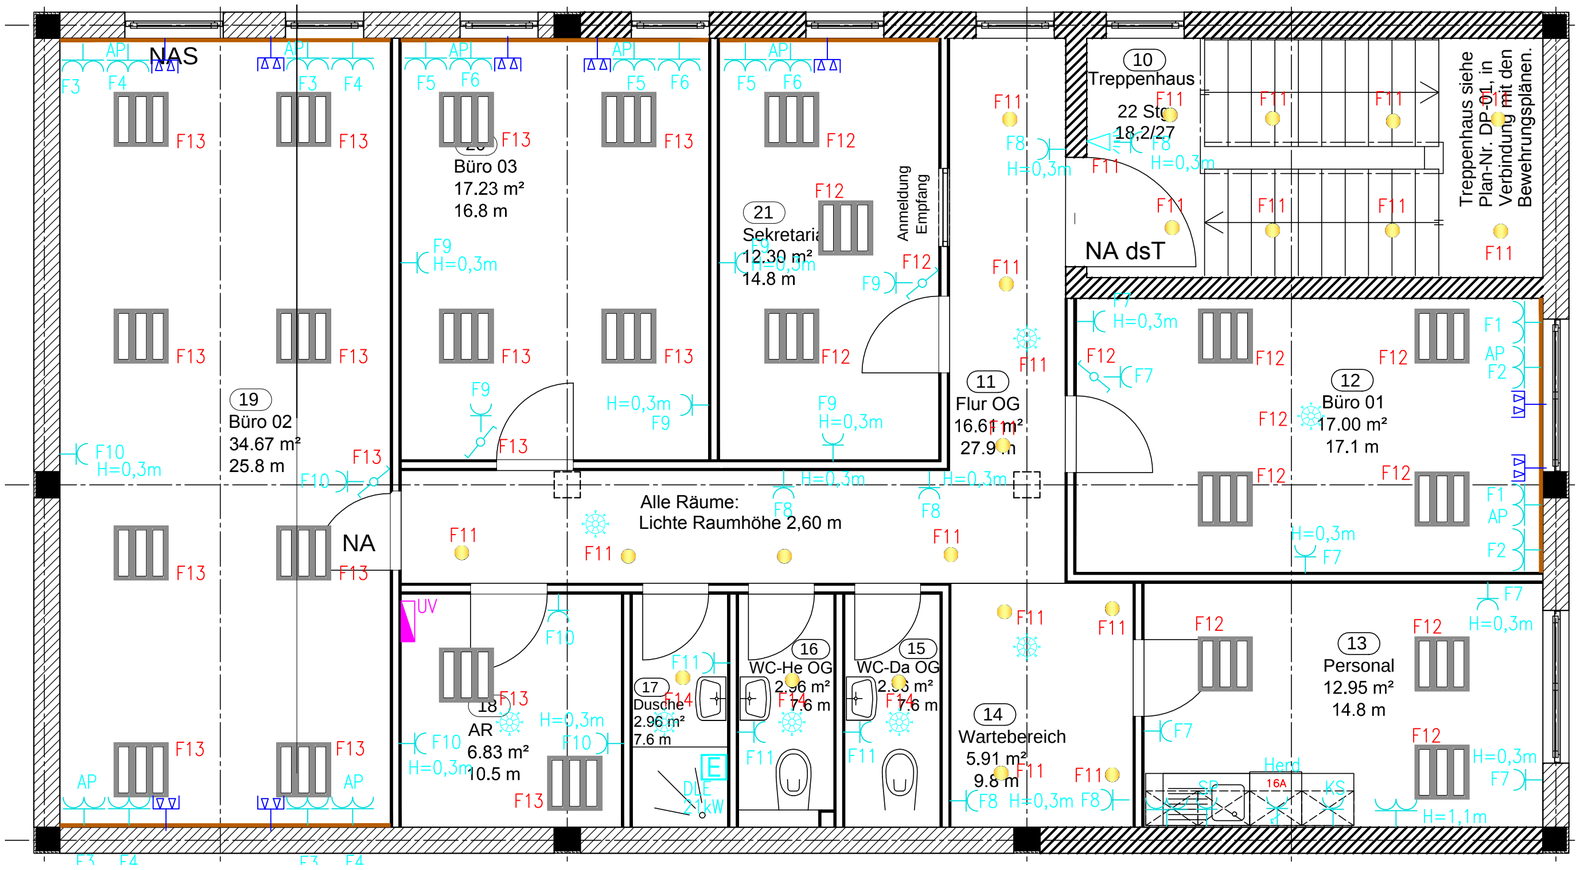


ÄNDERUNGEN

Index	**a** / E. Werner	**b** / IB Linke GmbH
Tag/Bearb.	10. August 2015	20. August 2015
Benennung	Schnittführung ergänzt	Türbreite zum TRH Tür Personal verschoben

H/B = 420 / 594 (0.25m²)

INDEX	DATUM	ÄNDERUNG	NAME
A	28.10.15	Vergabe Stromkreise und UV Standort	

	NAME	DATUM	PHASE	PLAN-NR.	INDEX
Bearb.	JH	16.10.2015	AP	E	
Gepr/Gft	ZI	16.10.2015			

OBJEKT
Das Futterhaus
Mainzer Straße 166, 67547 Worms

Blatt 1 | Blätter 1

PLANINHALT
1.Obergeschoss
Montageplan Elektroinstallation

Format A2 | Maßstab 1:50

Elektrotechnik Radke GmbH

Werner-v.-Siemens-Str. 2, 69514 Laudenbach, Tel. 06201 / 4 95 20
Harjesstrasse 23, 99867 Gotha, Tel. 03621 / 7 25 70