
LAGEPLAN

zeichnerischer Teil zum
Bauantrag (§4 LBOVVO)

Landkreis : Böblingen
Stadt/Gemeinde : Sindelfingen
Gemarkung : Sindelfingen

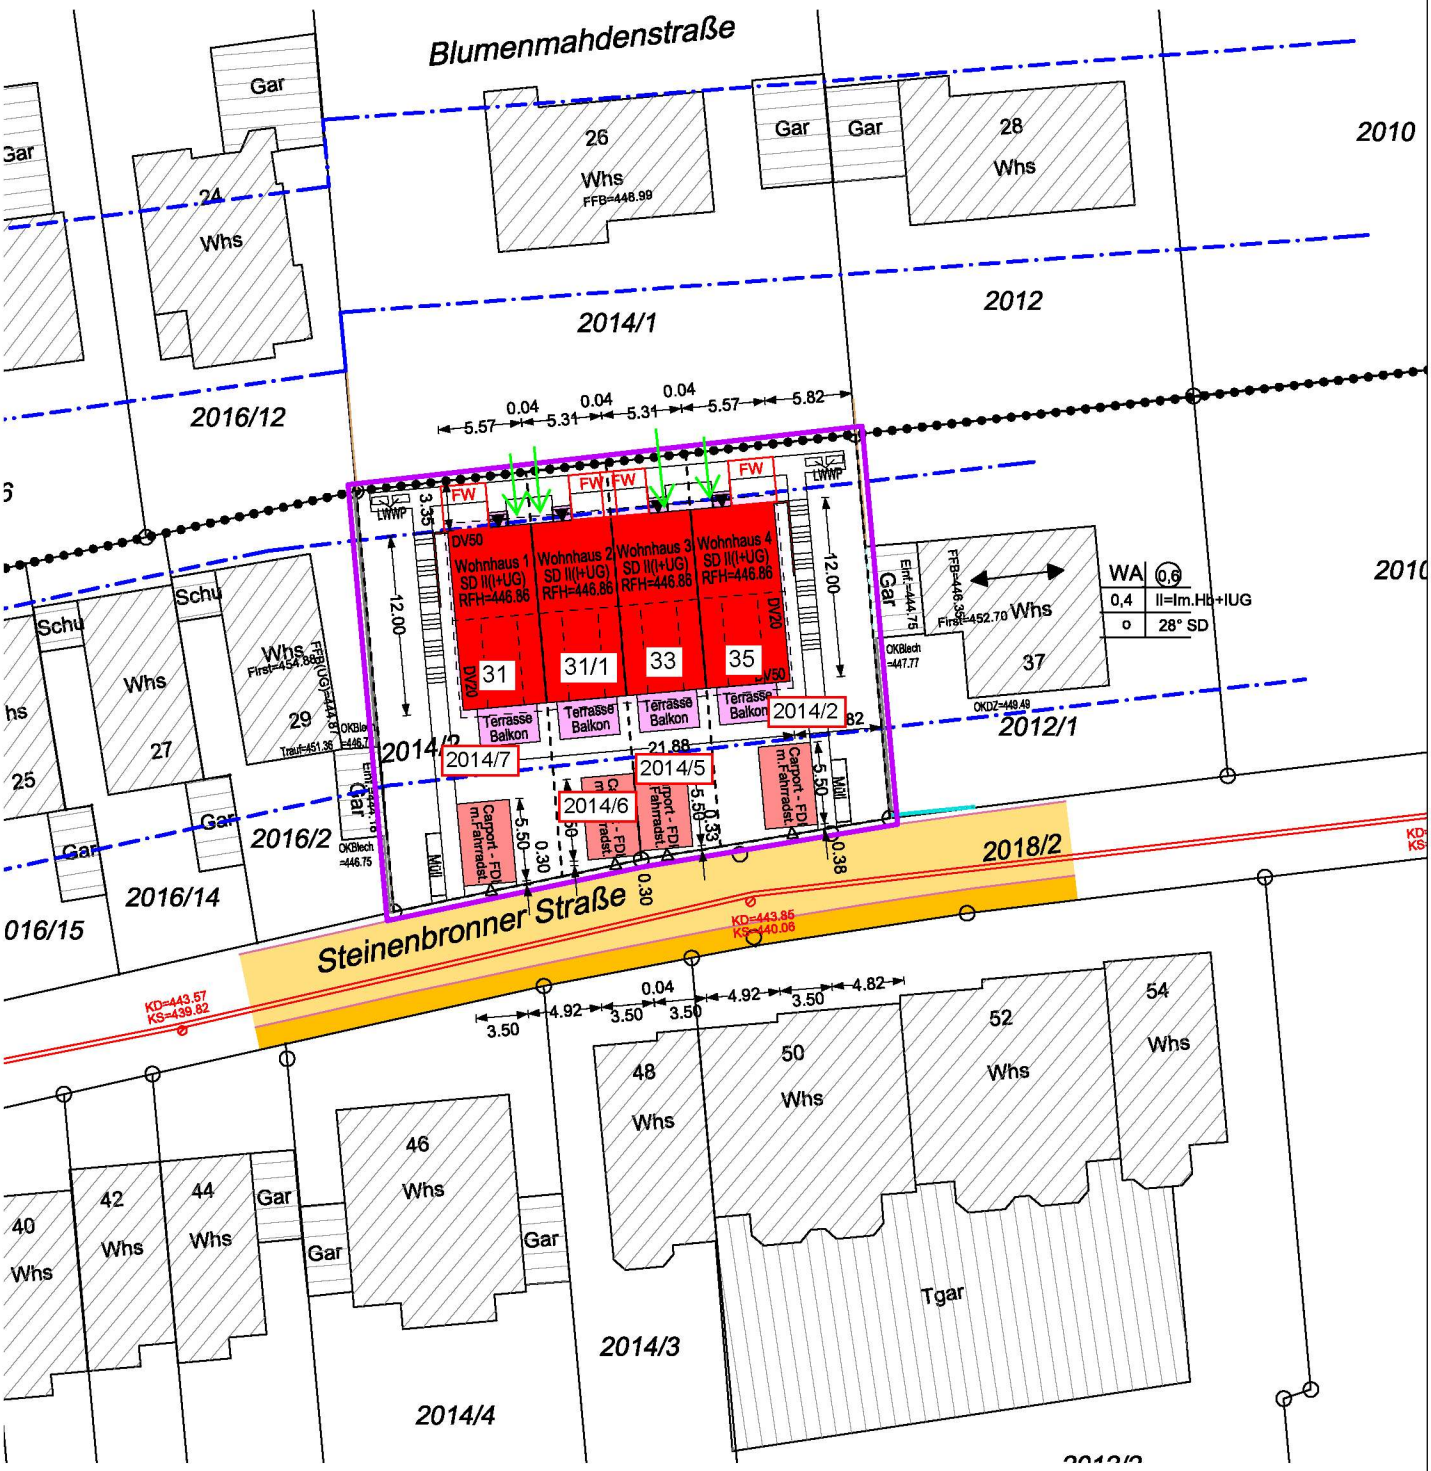

Alle Höhenangaben im Höhensystem des Kanalplanes.
Die Übereinstimmung des Auszugs mit dem Liegenschaftskataster
und die vollst.Ergänzung nach §4 Abs.4 LBOVVO werden bestätigt.
Es kann keine Gewähr dafür übernommen werden, dass das dargestellte
Baugelände frei von unterirdischen Leitungen und Bauwerken ist.

Kirchheim u.T., den 03.09.2024
Lageplanfertiger/in nach §5 Abs.2 LBOVVO

GEOTECK
INGENIEURE GMBH
CARL-ZEISS-STR.31
73230 KIRCHHEIM U.TECK
TELEFON (07021) 9228-0
TELEFAX (07021)9228-21

K24103

Maßstab 1:500