

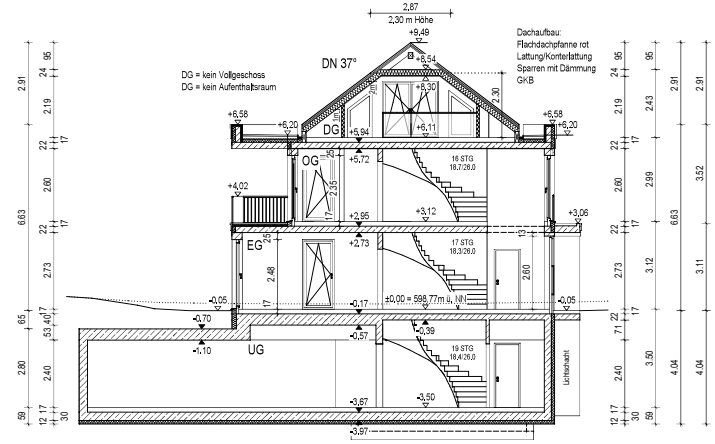



Schnitt A-A

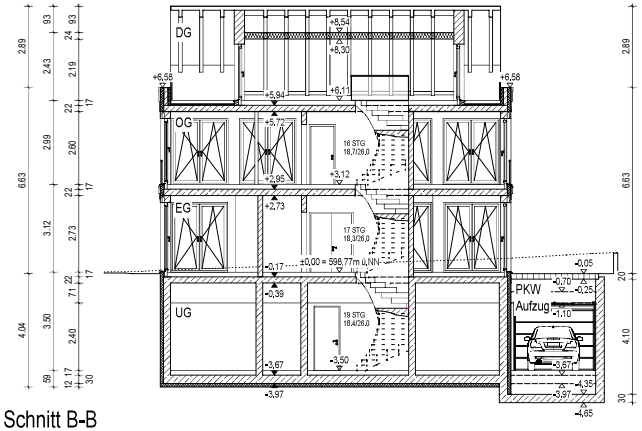


Schnitt B-B

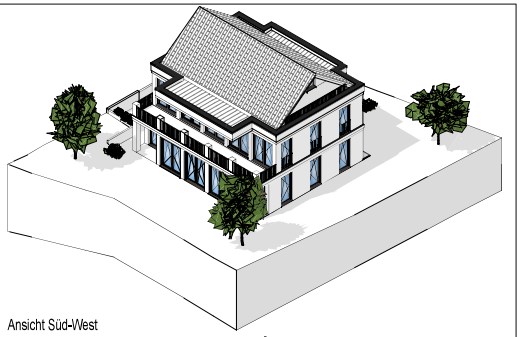


Ansicht Süd-West

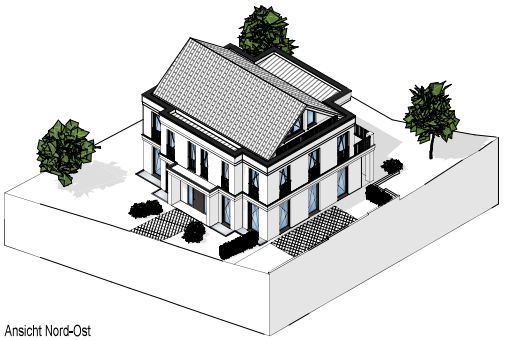


Ansicht Nord-Ost

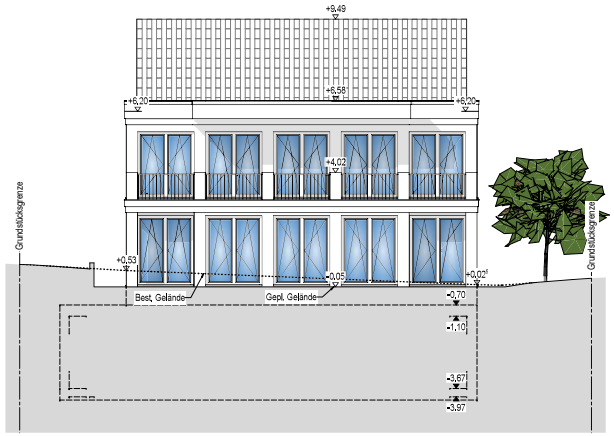


Ansicht West

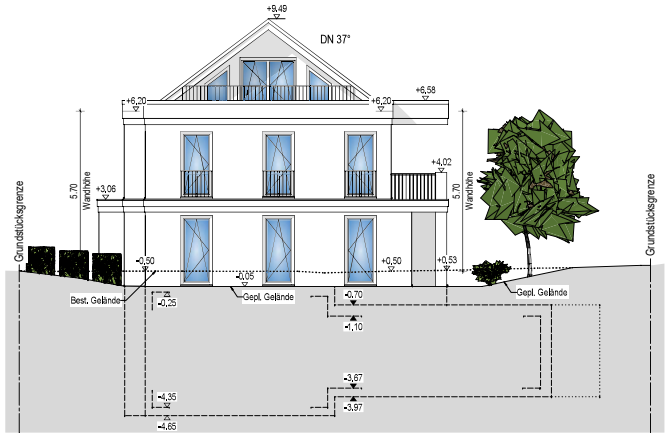

Ansicht Nord

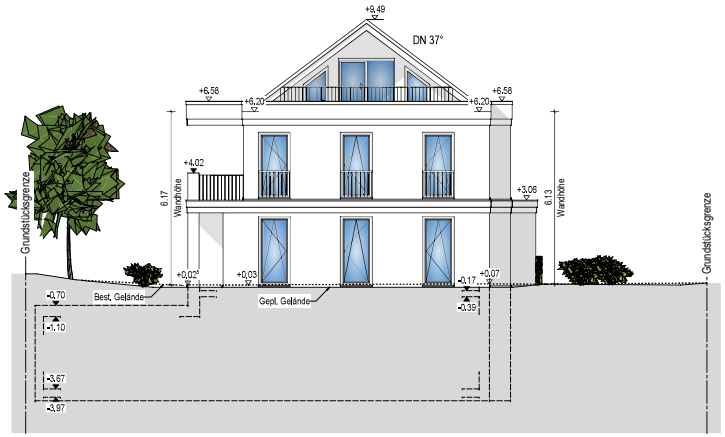

Ansicht Süd

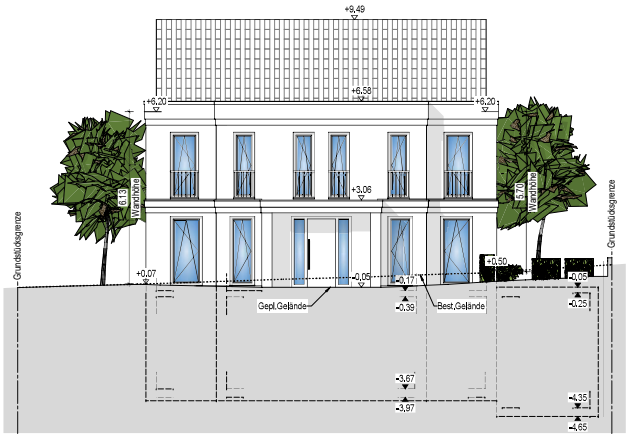

Ansicht Ost

BAUVORHABEN :

Neubau eines Einfamilienhauses


PLANINHALT:

Ansichten, Schnitte


M 1:100, M 1:200

Plan Nr. 2


H/B = 540 / 800 (0,43m²)

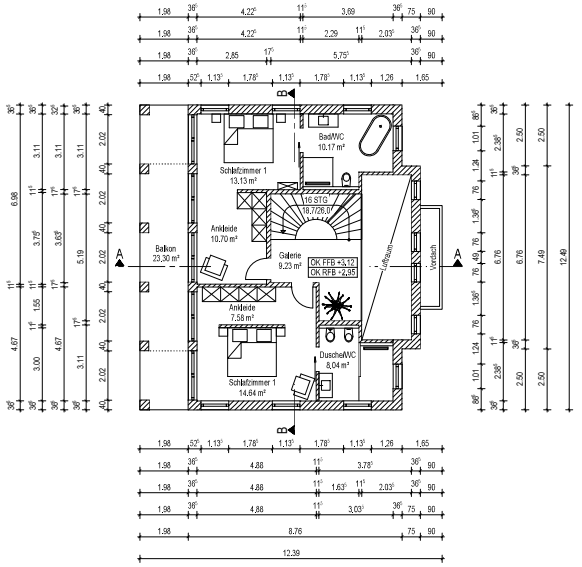


Obergeschoss

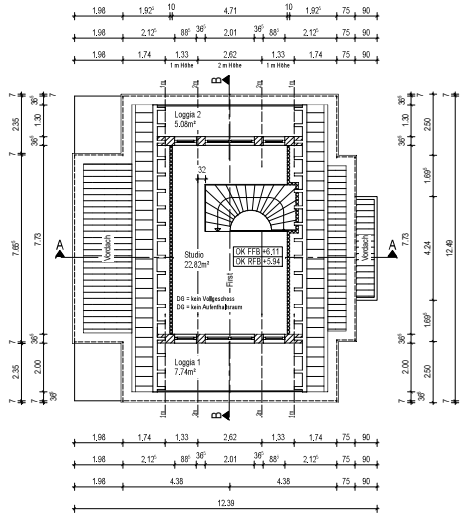

Dachgeschoss

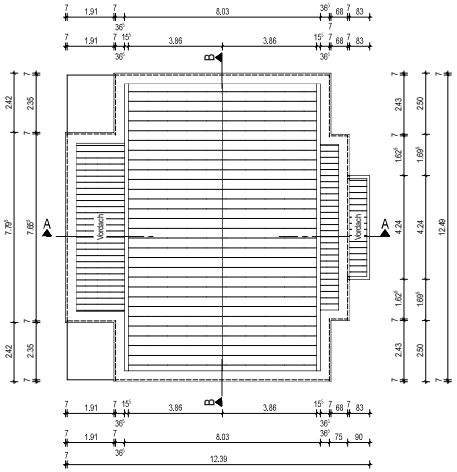

Dachaufsicht

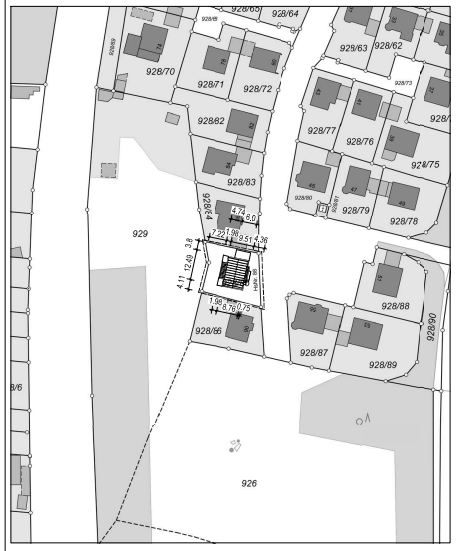


Amt für Digitalisierung, Breitband und Vermessung
Landsberg am Lech - Außenstelle Starnberg -

Auszug aus dem Liegenschaftskataster


Flurkarte 1 : 1000

Maßstab 1:1000

Vervielfältigung nur in analoger Form für den eigenen Gebrauch.
Zur Mitnahme nur bedingt geeignet.

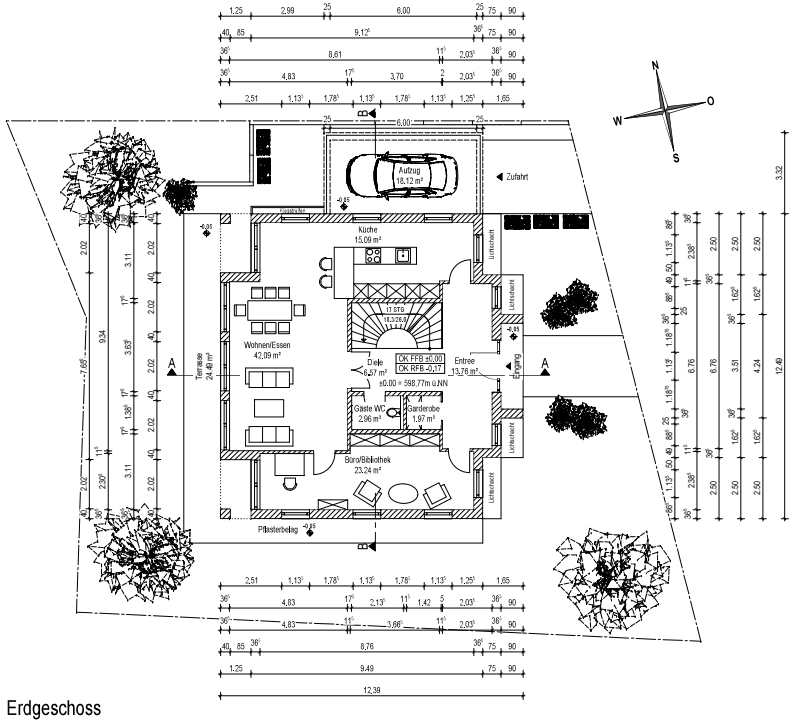

Erdgeschoss

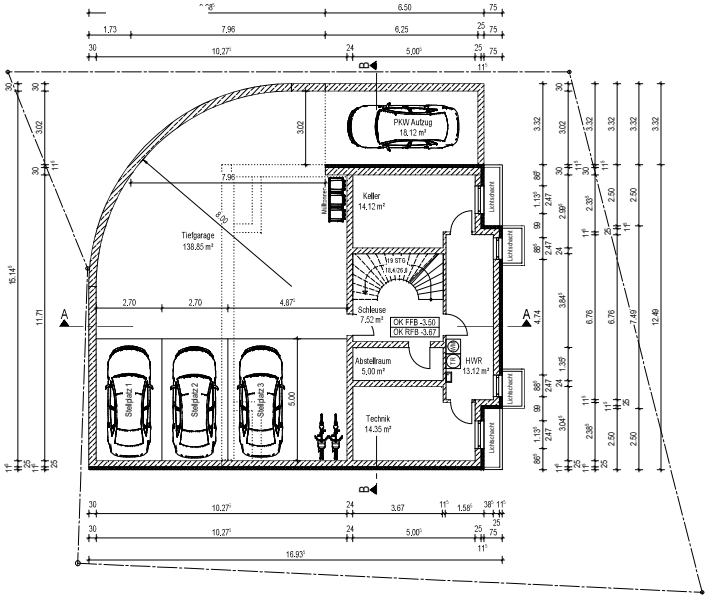

Untergeschoss

BAUVORHABEN :

Neubau eines Einfamilienhauses

PLANINHALT:

Grundrisse, Lageplan

M 1:100, 1:1000

Plan Nr. 1

H/B = 594 / 920 (0,65m²)