


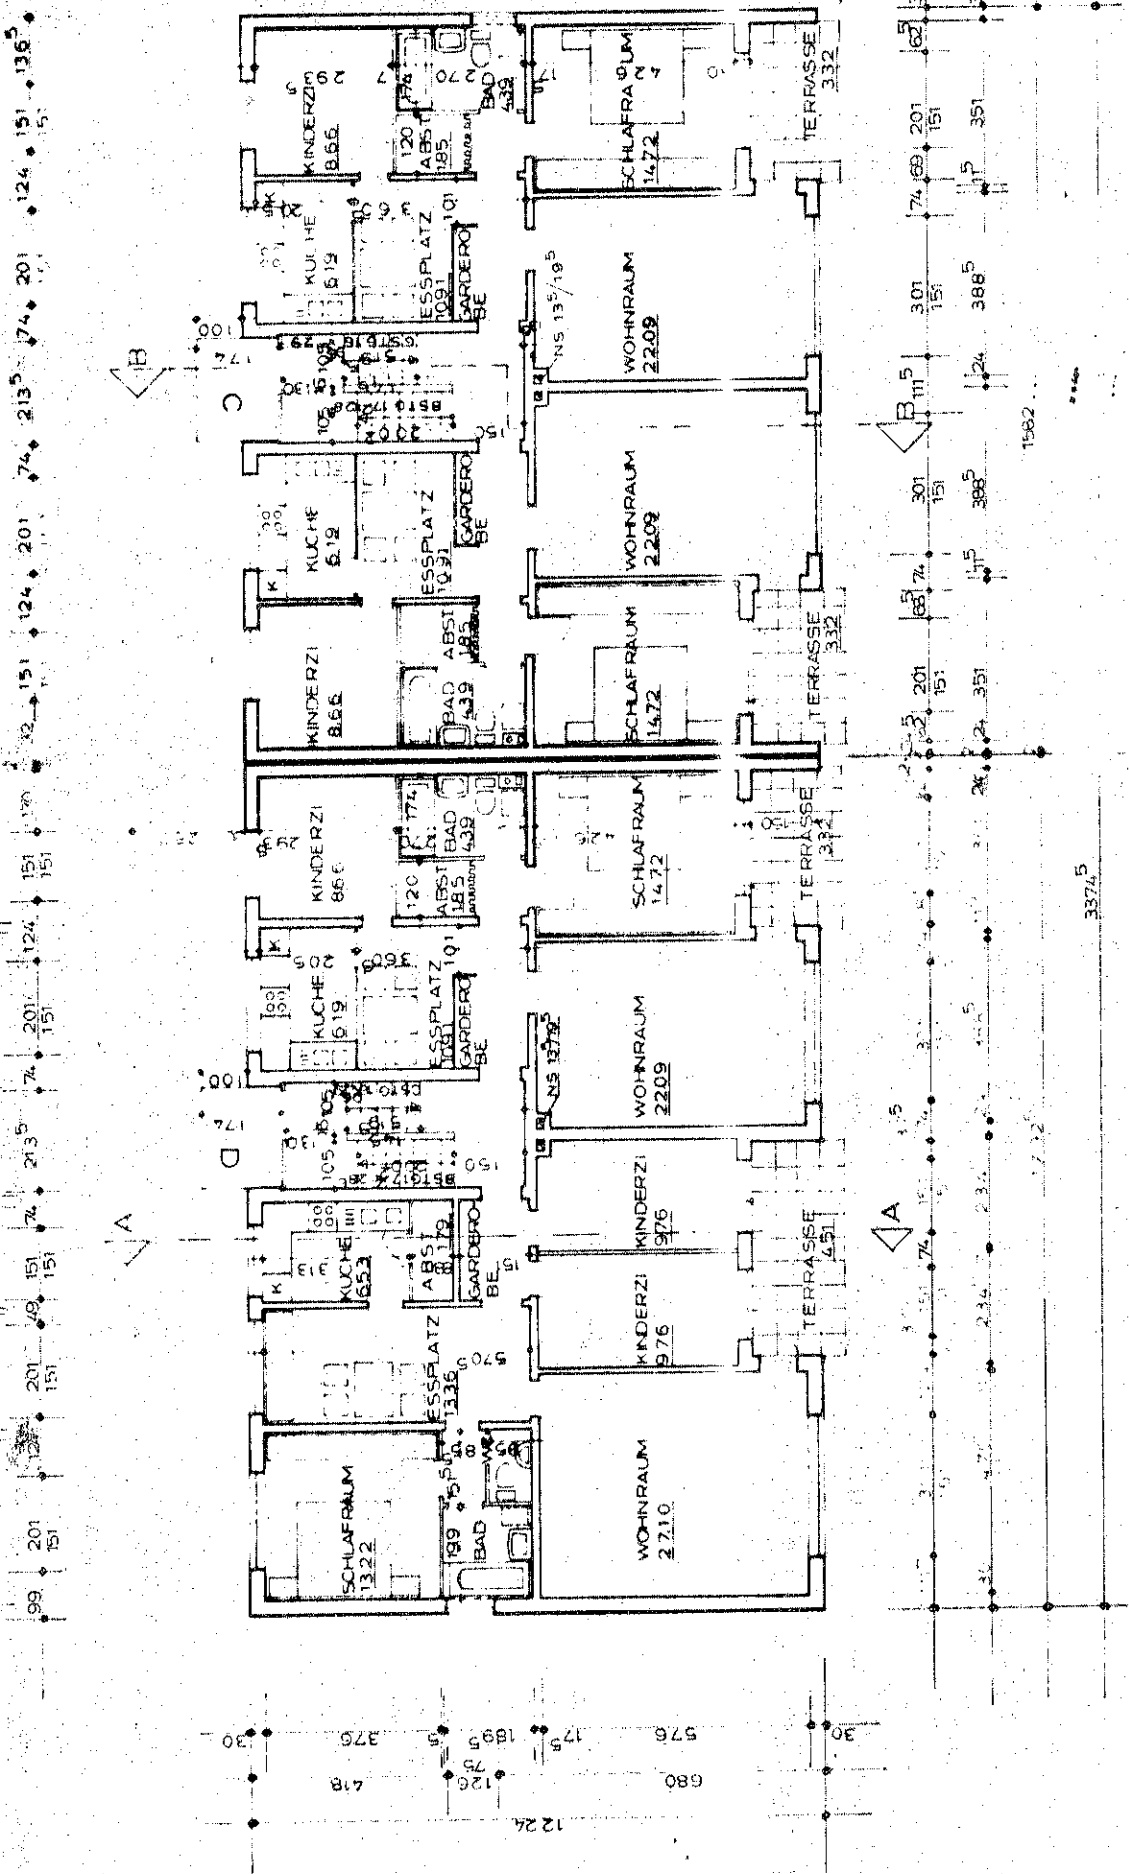

BLOCK C-D WOHNUNGEN
 NEUBAU VON OSTERMANNWEG
 IN PINNEBERG-OSTERMANNWEG
 BAUHERR: WILLI MEWES
 ERDGESCHOSSGRUNDRISS

