

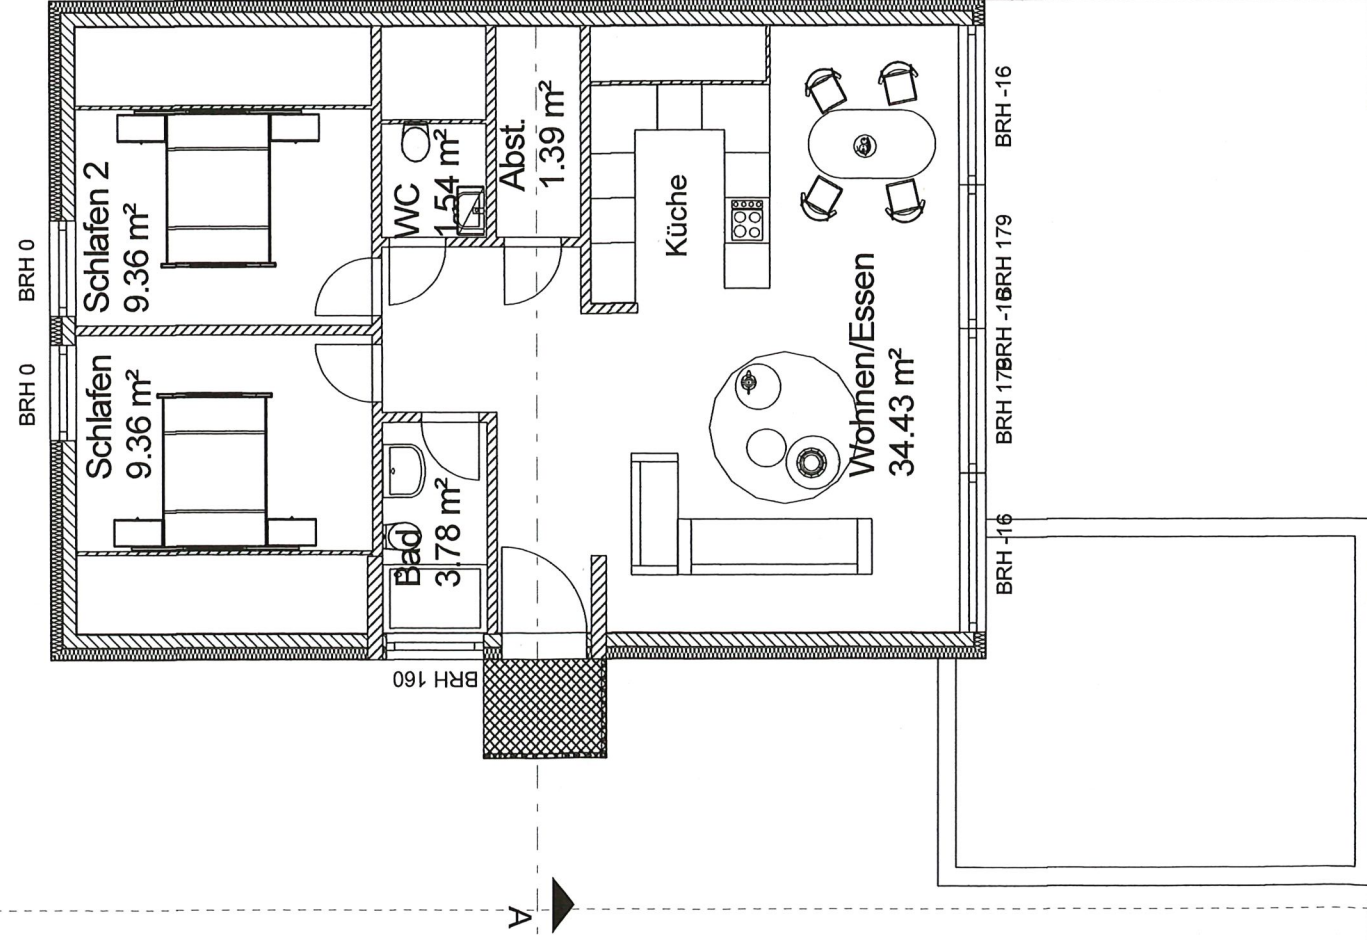
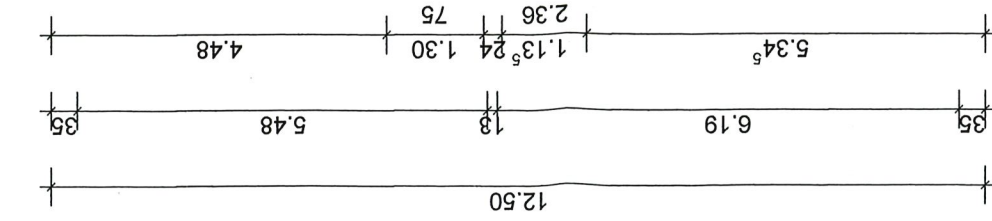
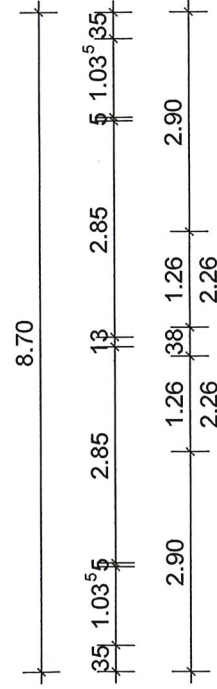
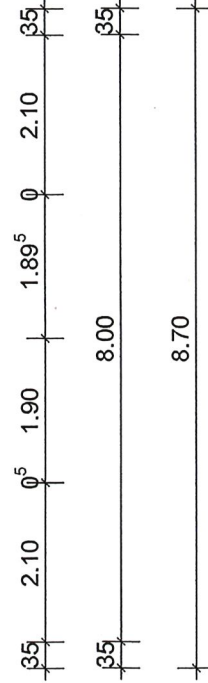
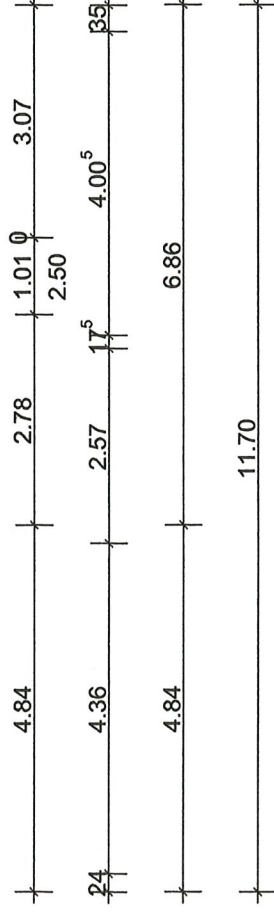
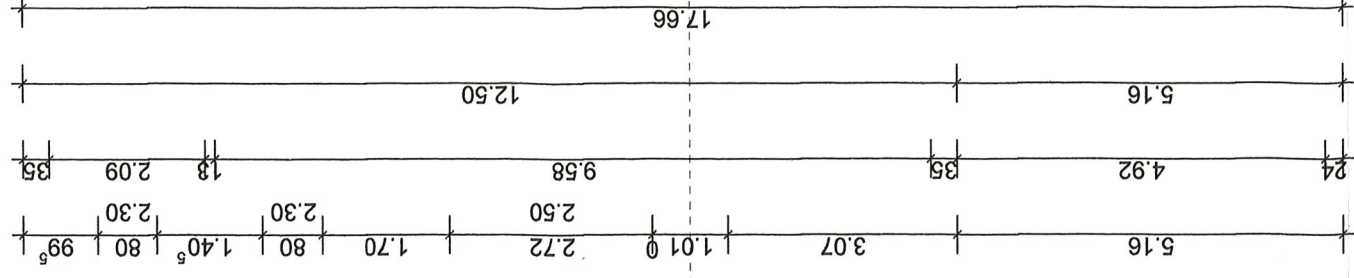
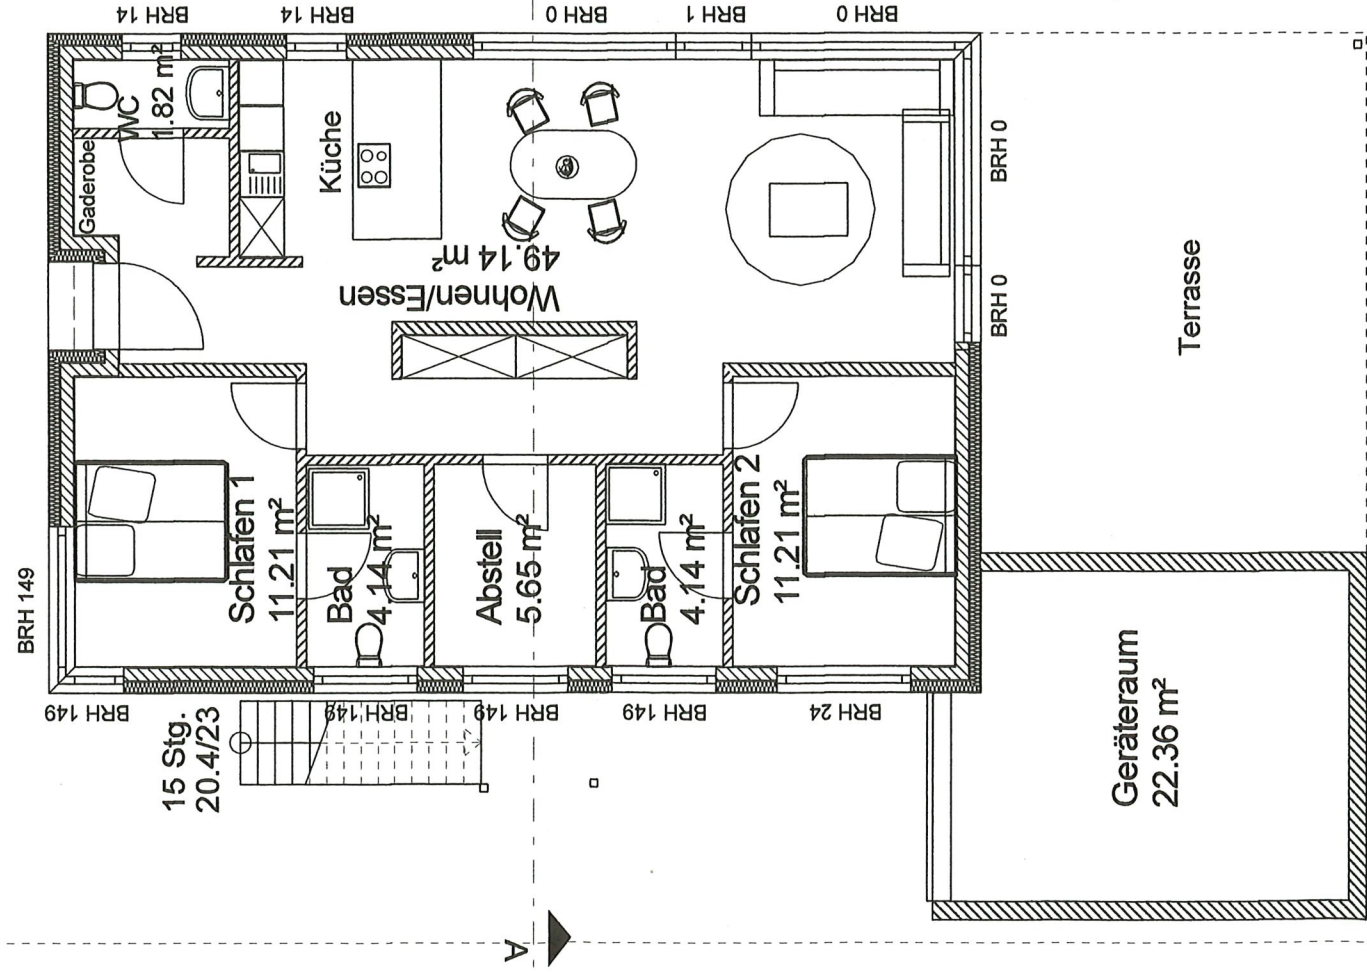


Michael Lange  
Freischaffender Hochbautechniker  
Borhoveker Landstraße 35  
24601 Wankendorf  
Tel.: 0162-8668892

Michael Lange  
Freischaffender Hochbautechniker

|                   |                                                 |
|-------------------|-------------------------------------------------|
| Projekt:          | Nachträgliche Genehmigung eines Wohnraums       |
|                   | Pörsner Strasse 8, 23669 Timmerdörfer Strand    |
| Bauherr:          | Thomas Glaser                                   |
|                   | Im Kurfeld 21, 23663 Bierstübel                 |
| Architekt:        | Michael Lange, Freischaffender Hochbautechniker |
|                   | 24601 Wankendorf, Tel.: 0162-8668892            |
| Datierung: Skizze |                                                 |
| Maßstab:          | 1 : 100 Datum: 09.10.2023 1. Obergeschoss       |

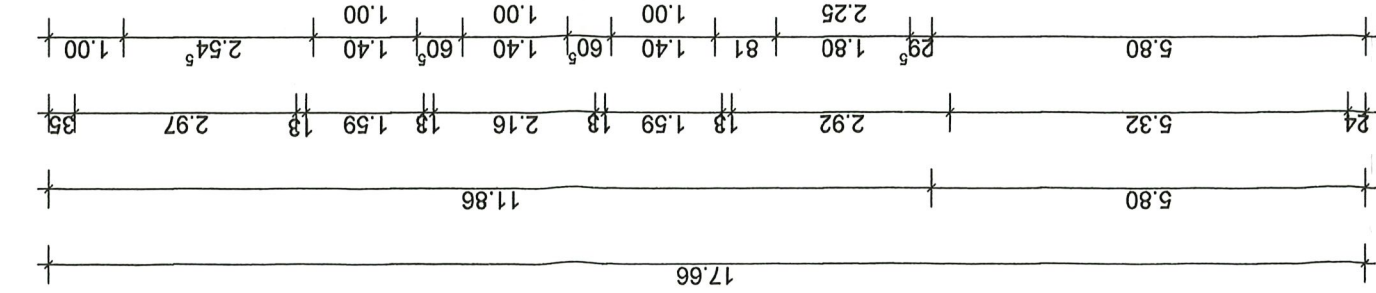

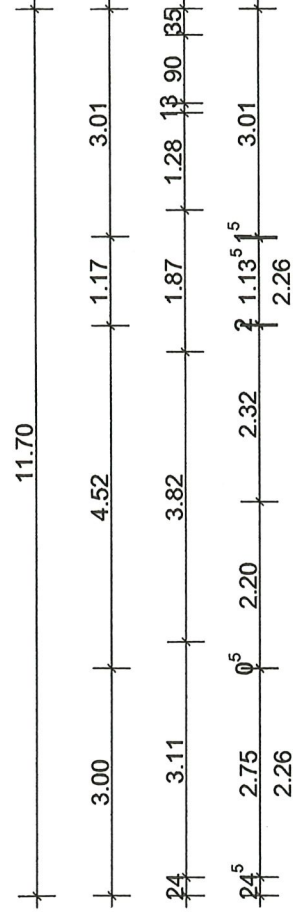

Michael Lange  
Freischaffender Hochbautechniker  
Sonnwieser Landstraße 36  
24569 Wakenburg  
Tel: 0162-8666892

|   |  |
|---|--|
| <b>Michael Lange</b><br>Freischaffender Hochbautechniker                                            |  |
| Projekt: Nachträgliche Genehmigung eines Wohnhauses<br>Posener Strasse 8, 23699 Timmerdorfer Strand |  |
| Bauherr: Thomas Gläsel<br>Im Kufeld 21, 29553 Bienenbüttel                                          |  |
| Architekt: Michael Lange, Freischaffender Hochbautechniker<br>24501 Wakenburg, Tel.: 0162-8666892   |  |
| Datierung: Schüles<br>Maßstab: 1 : 100 Datum: 09.10.2023 Erdgeschoss                                |  |