


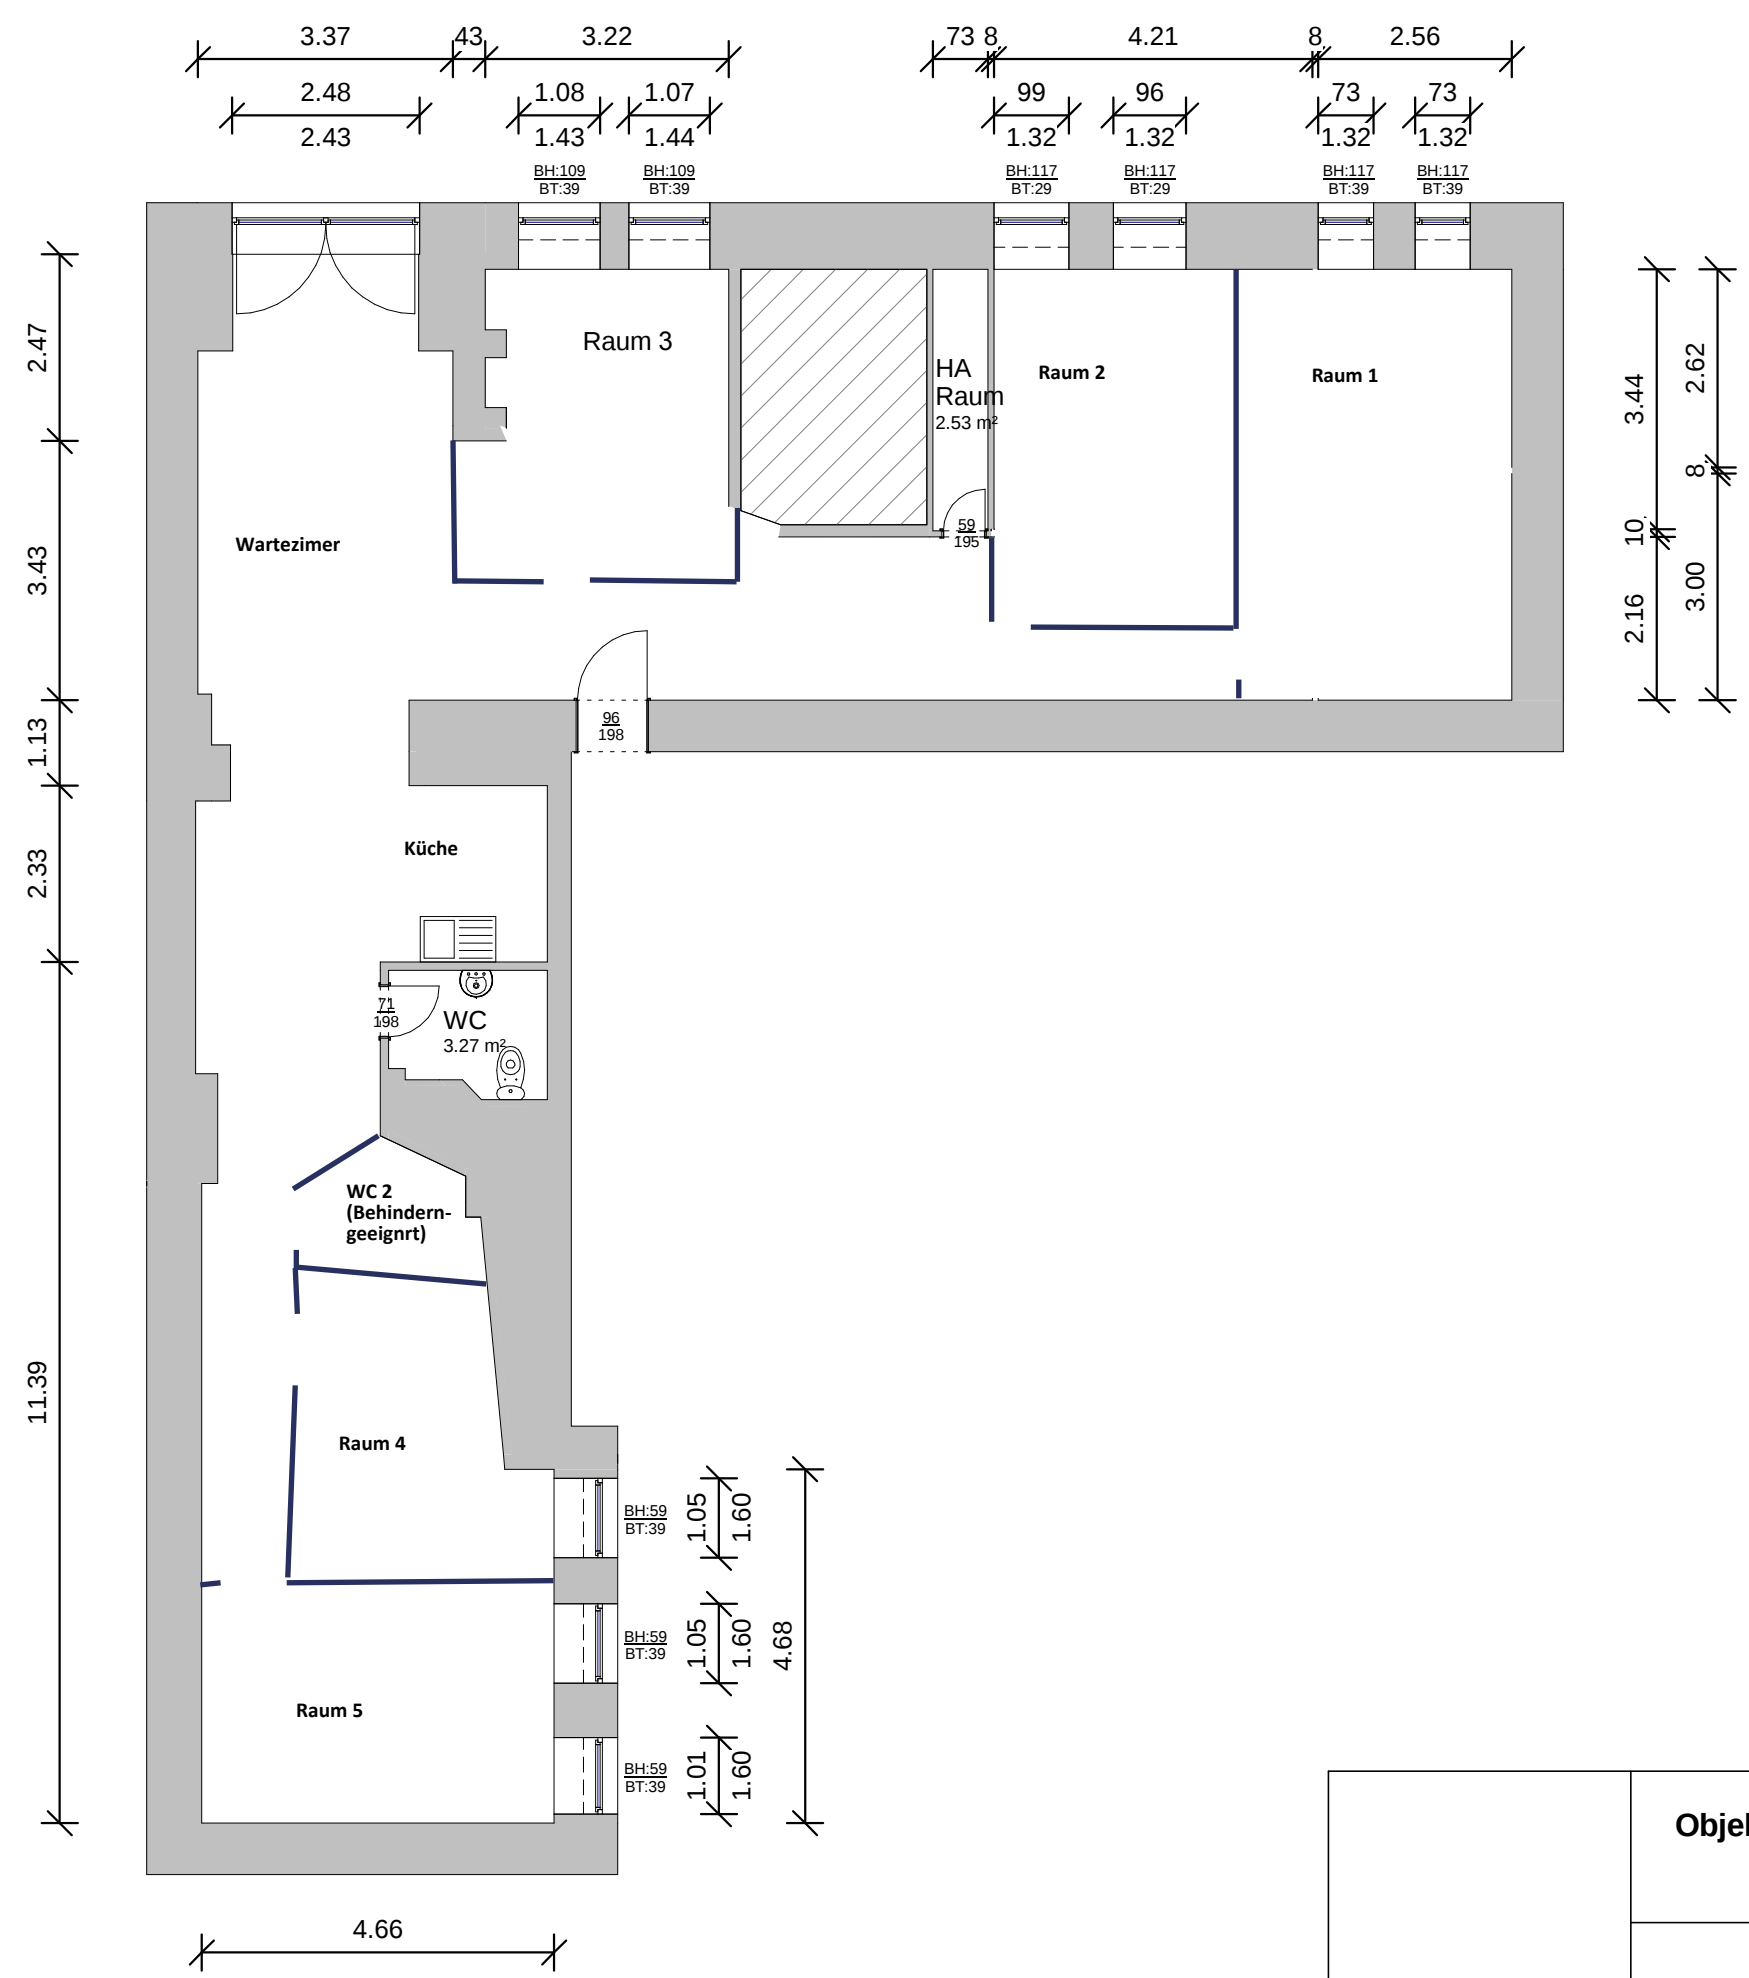

Alle Maße sind am Bau zu prüfen!

	Objekt: Neumannstr. 20 in 10829 Berlin	