

Exposé

Erdgeschosswohnung in Stendal

Hook 8b - 2-Raum Wohnung EG in Stendal



Objekt-Nr. OM-189414

Erdgeschosswohnung

Vermietung: **260 € + NK**

Ansprechpartner:
Lutz Schwarzbrunn

Hook 8b
39576 Stendal
Sachsen-Anhalt
Deutschland

Baujahr	1935	Übernahme	ab Datum
Etagen	3	Übernahmedatum	15.10.2026
Zimmer	2,00	Zustand	renoviert
Wohnfläche	36,50 m ²	Badezimmer	1
Energieträger	Gas	Etage	Erdgeschoss
Summe Nebenkosten	80 €	Heizung	Zentralheizung
Mietsicherheit	520 €		

Exposé - Beschreibung

Objektbeschreibung

Anfragen bitte per E-Mail, mit Angaben zur Person und möglichen Besichtigungszeiten. Wir setzen uns zeitnah zwecks Besichtigungstermin mit Ihnen in Verbindung.

Ausstattung

Fußboden:

Laminat, Fliesen

Weitere Ausstattung:

Keller, Einbauküche

Sonstiges

Einbauküche

Lage

Infrastruktur:

Apotheke, Lebensmittel-Discount, Allgemeinmediziner, Kindergarten, Grundschule, Realschule, Gymnasium, Öffentliche Verkehrsmittel

Exposé - Galerie



Hofansicht 1



Exposé - Galerie




Blick Hoock



Blick Karnipp

Exposé - Galerie

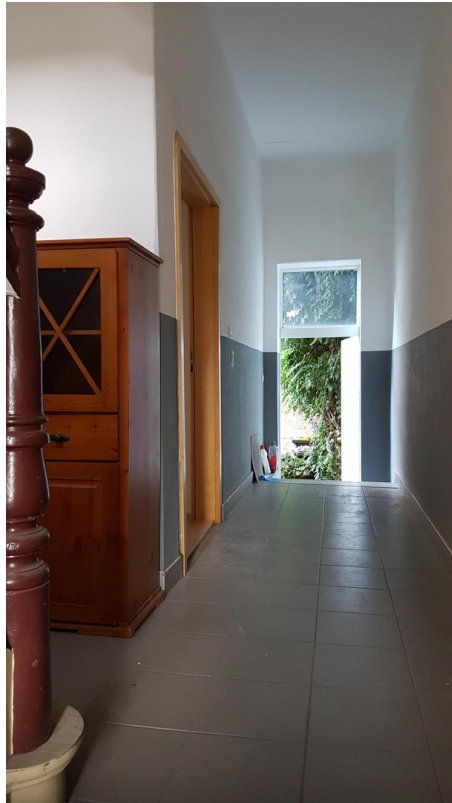

Hausflur



Küche

Exposé - Galerie



Küche




Küche

Exposé - Galerie



Flur

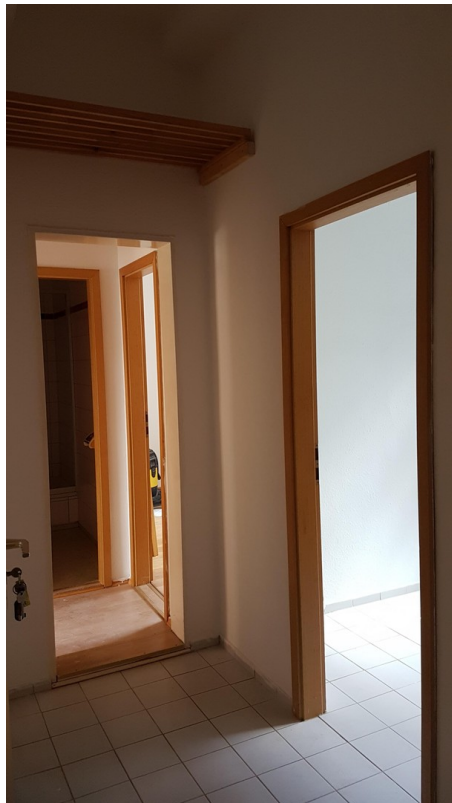

Flur

Exposé - Galerie



Schlafzimmer



Bad

Exposé - Galerie



Wohnzimmer




Wohnzimmer

Exposé - Galerie




Terrasse für alle Mieter am Ho

Exposé - Grundrisse

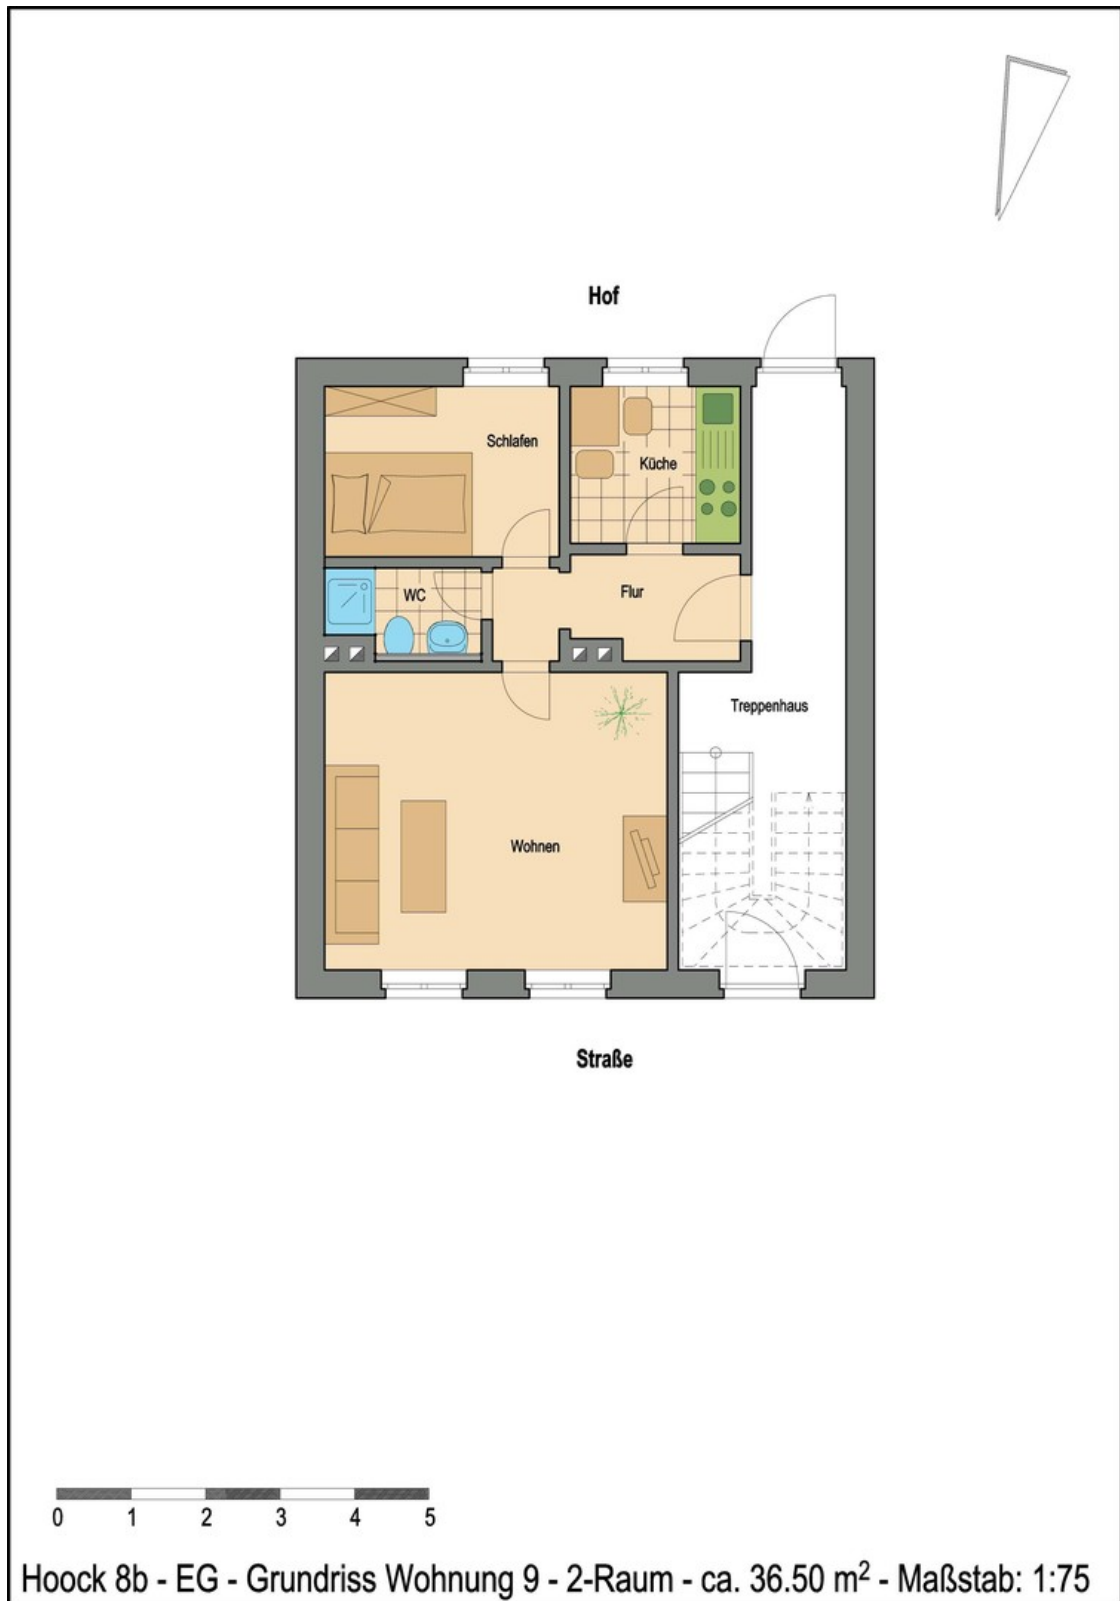

Grundriss EG

Exposé - Grundrisse

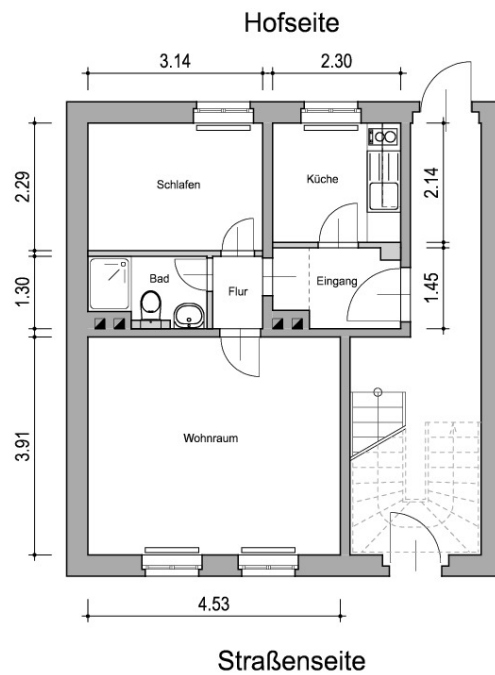

Alle Maße sind ca. Maße !

Maßstab 1:100

V & V GbR, Hock 8a, 39576 Stendal, Tel.: 03931/64890, bsz.architekten@t-online.de