


Exposé

Erdgeschosswohnung in Swisttal Renoviertes Apartment zum Verkauf

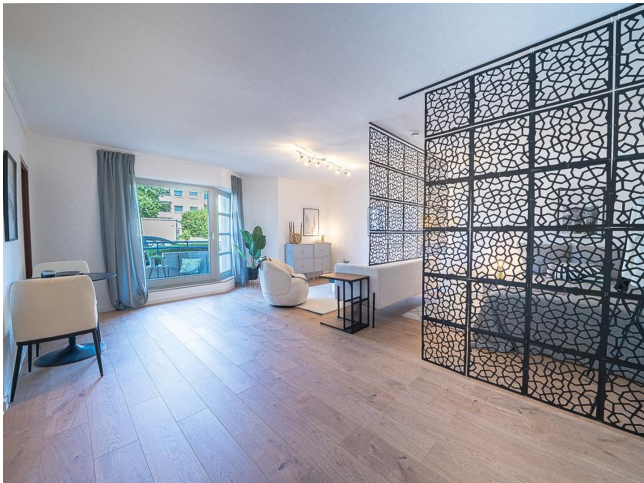

Objekt-Nr. OM-388235
Erdgeschosswohnung

Verkauf: **140.000 €**

53913 Swisttal
Nordrhein-Westfalen
Deutschland

Baujahr	1990	Zustand	renoviert
Etagen	4	Schlafzimmer	1
Zimmer	1,00	Badezimmer	1
Wohnfläche	45,00 m²	Etage	Erdgeschoss
Energieträger	Gas	Stellplätze	1
Preis Garage/Stellpl.	5.000 €	Heizung	Fußbodenheizung
Übernahme	sofort		

Exposé - Beschreibung

Ausstattung

Fußboden:
Laminat


Weitere Ausstattung:
Balkon, Keller

Lage

Infrastruktur:
Apotheke, Lebensmittel-Discount, Kindergarten, Grundschule, Öffentliche Verkehrsmittel

Exposé - Energieausweis

Energieausweistyp	Bedarfsausweis
Erstellungsdatum	ab 1. Mai 2014
Endenergiebedarf	69,00 kWh/(m²a)
Energieeffizienzklasse	B

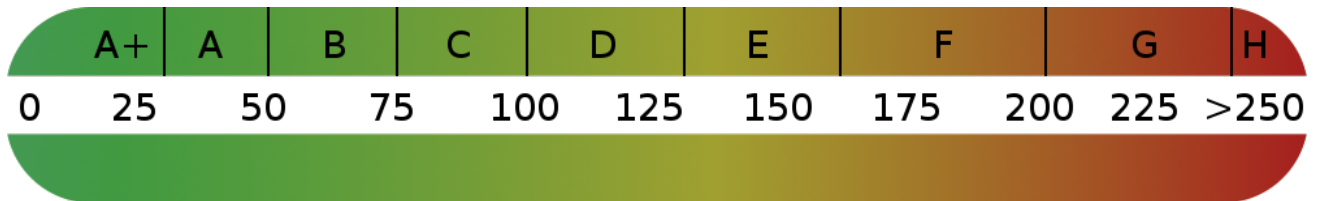

Exposé - Galerie



Exposé - Galerie



Exposé - Galerie



Exposé - Galerie




Exposé - Galerie



Exposé - Galerie



Exposé - Grundrisse

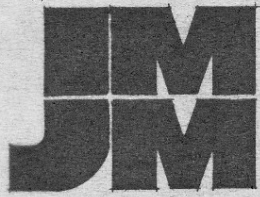

PLANUNGSBÜRO JMM AM FRONHOF 6 5537 MEINERZHEIM

BAUVORHABEN : NEUBAU EINES

MEHRFAMILIENWOHNHAUSES

BAUHERR : WALTER MÖRCHEN

QUELLENSTR. 55, 5357 SWISTAL 1

BAUTEIL : GRUND RISSE

BLATT NR.

1


MAßSTAB 1:100

BAUHERR


PLANUNG



Exposé - Grundrisse

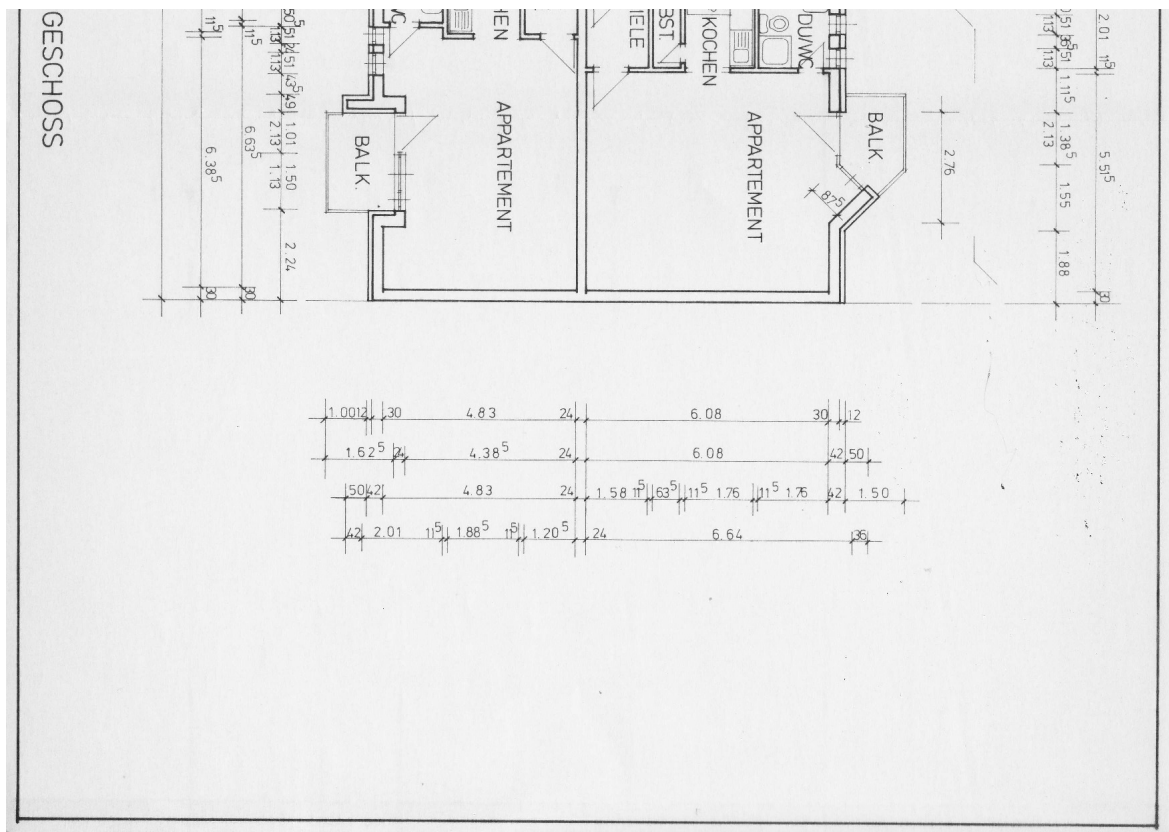


Exposé - Grundrisse

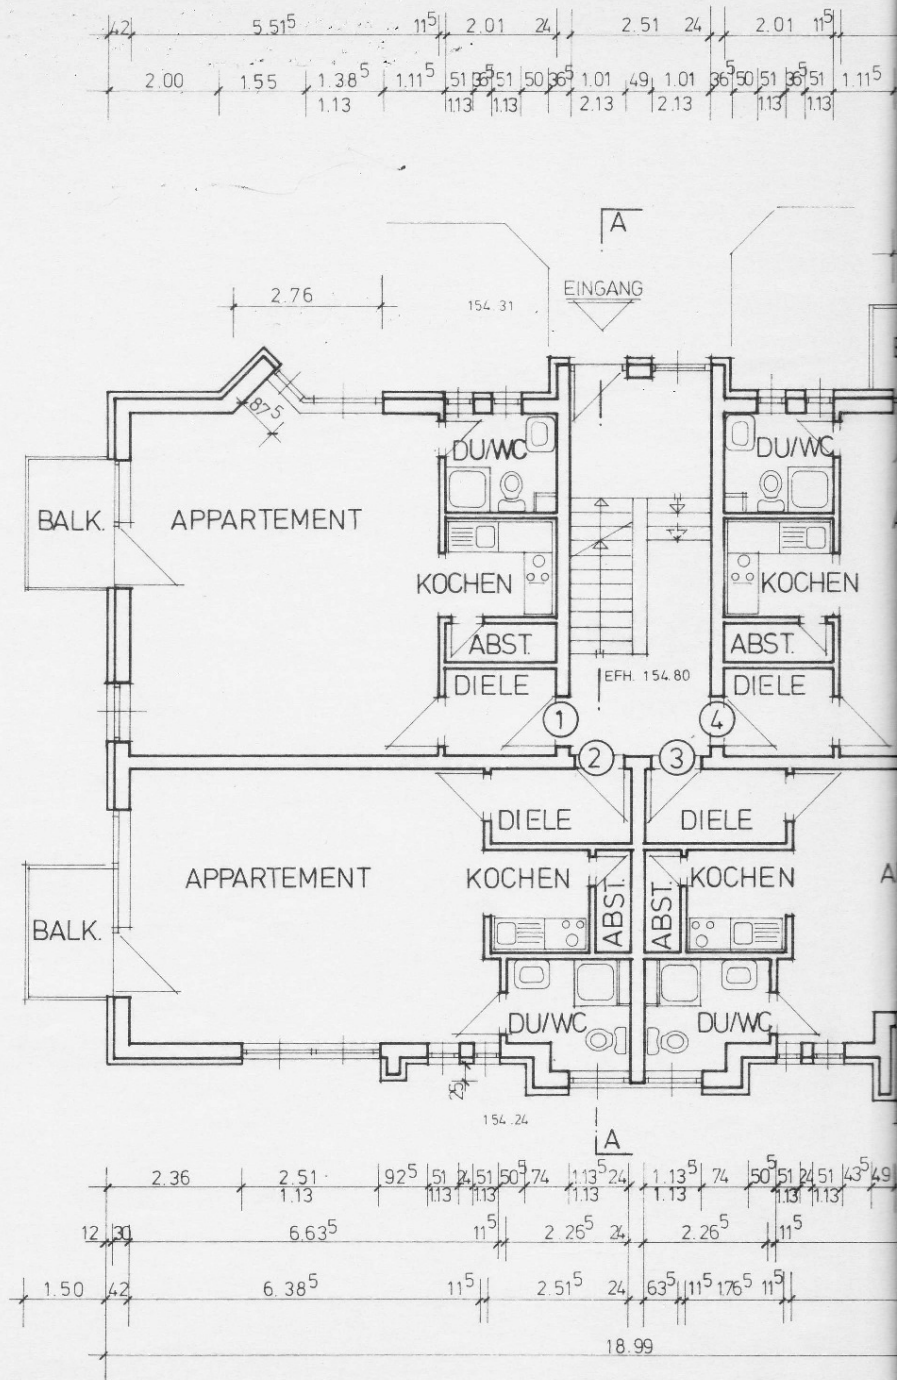

ERDGESCHOSS / 1.+2. OBERGESCHOSS

Exposé - Grundrisse

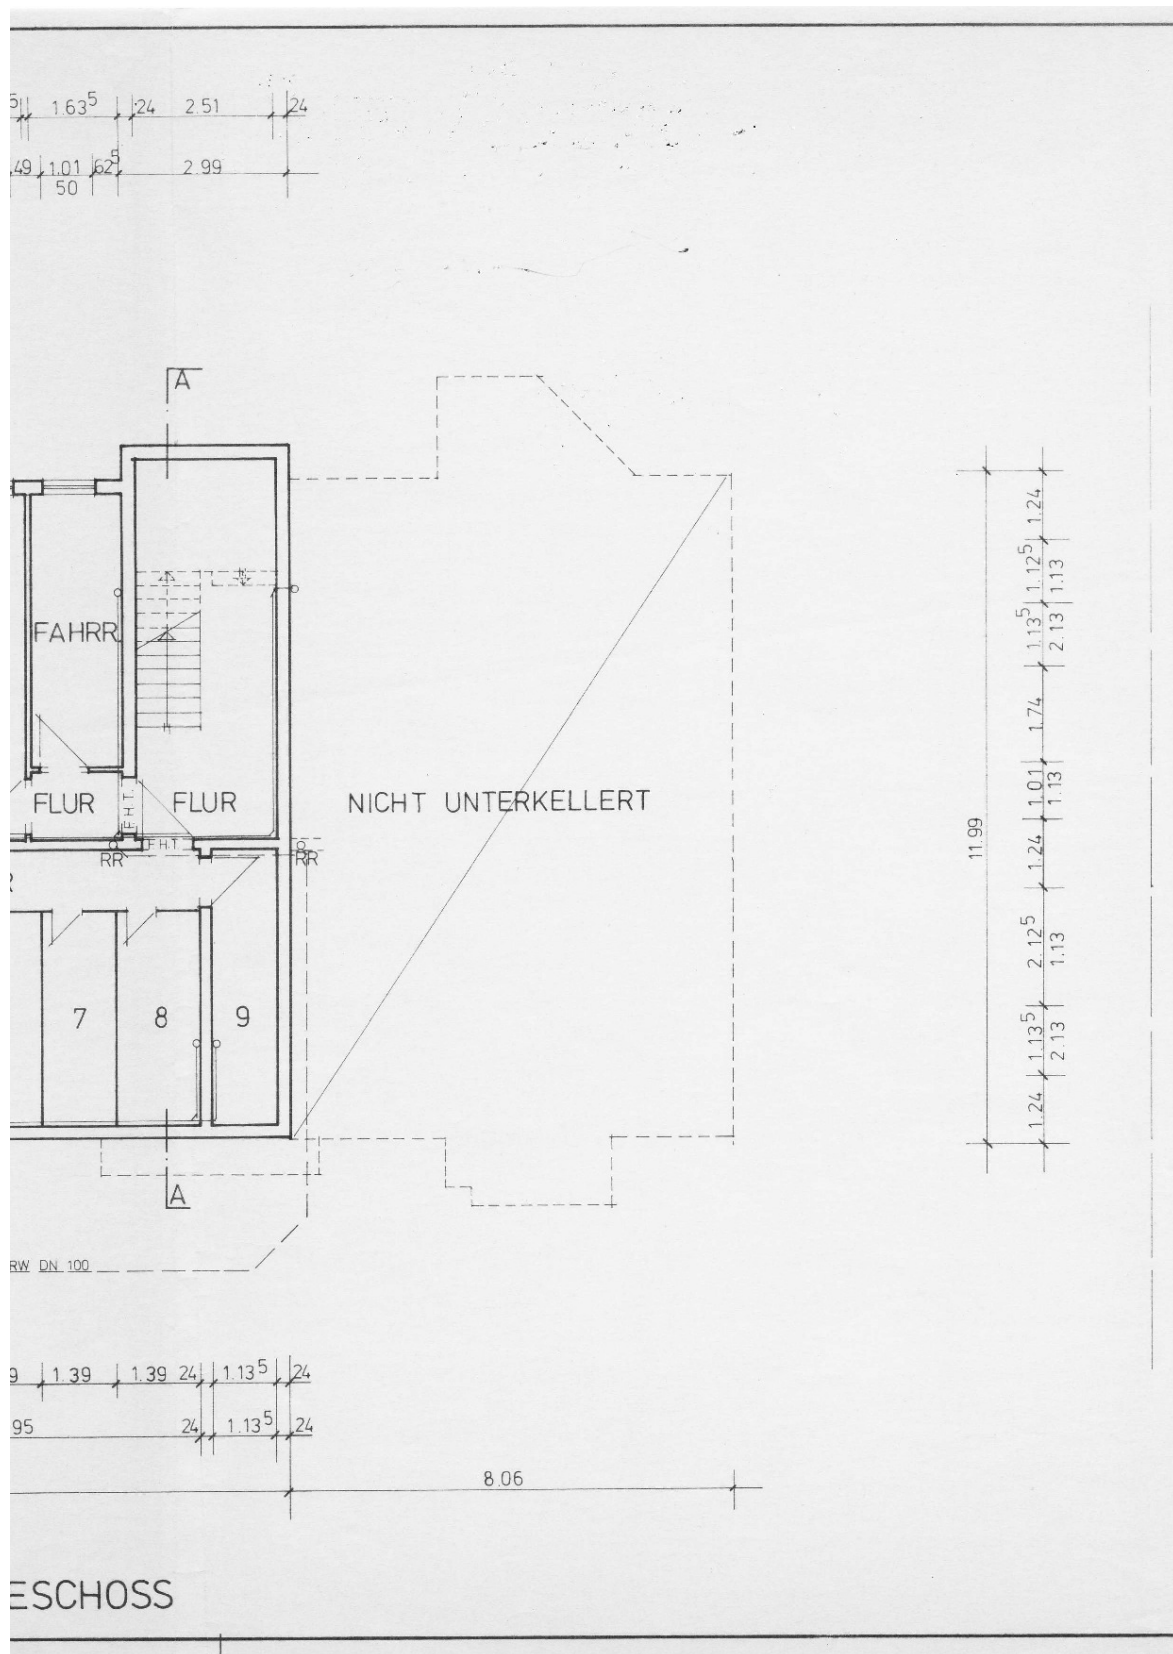

Exposé - Grundrisse

