

Exposé

Erdgeschoßwohnung in Bischofsheim

4 Zimmer Wohnung Bischofsheim

Objekt-Nr. OM-419882

Erdgeschoßwohnung

Vermietung: **1.390 € + NK**

Heinrich-Hünerkopf-Weg 3
65474 Bischofsheim
Hessen
Deutschland

Baujahr	2002	Übernahme	ab Datum
Etagen	3	Übernahmedatum	01.04.2026
Zimmer	4,00	Zustand	gepflegt
Wohnfläche	99,00 m ²	Schlafzimmer	3
Nebenkosten	160 €	Badezimmer	1
Heizkosten	170 €	Etage	Erdgeschoß
Summe Nebenkosten	330 €	Stellplätze	2
Mietsicherheit	4.170 €		

Exposé - Beschreibung

Objektbeschreibung

Es handelt sich um ein 10 Parteienhaus mit 3 Stockwerken.

Es gibt eine Terasse mit Gartenanteil, die Küche kann vom Vermieter übernommen werden.

Ausstattung

Die Ausstattung der Wohnung ist Behindertengerecht, ebenso der Zugang vom Parkplatz durch den Garten in die Wohnung.

Fußboden:

Laminat, Fliesen

Weitere Ausstattung:

Terrasse, Garten, Keller, Duschbad, Einbauküche, Gäste-WC, Barrierefrei

Sonstiges

Bitte keine Makleranfragen!!!!

Lage


Die Wohnung befindet sich am Ortseingang von Bischofsheim.

Supermärkte und Bushaltestelle befinden sich nur wenige Minuten entfernt.

Infrastruktur:


Apotheke, Lebensmittel-Discount, Allgemeinmediziner, Kindergarten, Grundschule, Öffentliche Verkehrsmittel

Exposé - Grundrisse

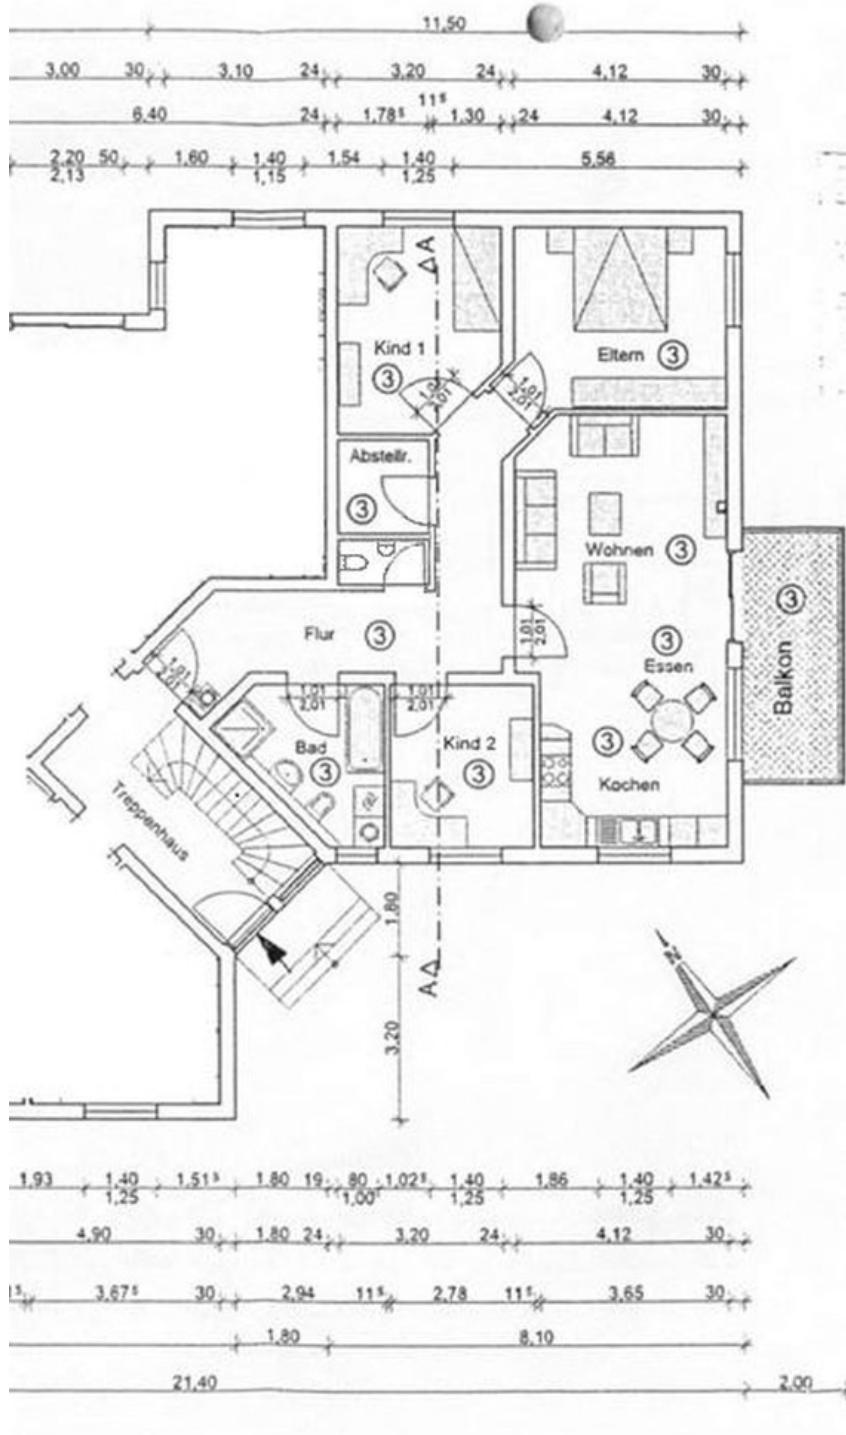

Wohnungen barrierefrei erreichbar,

Wohnungsabschlüsse
rauchdicht und schallgedämmt 37dB

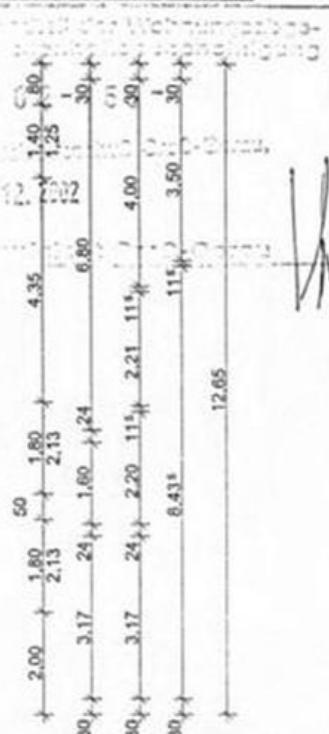

ERDGESCHOß

geändert	Name	Bau-Nr.
Saß Bauplanungs GmbH		
Bauvorh.:	Mehrfamilienhausneubau	
Bauherr:	HN-Immobilien GmbH	
	Ginsheimerstr. 6	
	65474 Bischofshain	
Baustelle:	Heinrich-Hünerkopf-Weg 3	
	Bischofshain	
	Für: 16 Nr.: 54	
Bauteil:	Erdgeschöß	
Bauherr:	Planer:	
Datum:	Maßstab:	
07.10.2001	1 : 100	

Grundriss