


Erdgeschoss

Jahnstraße 14, Werne | Bauplan Juni 1997

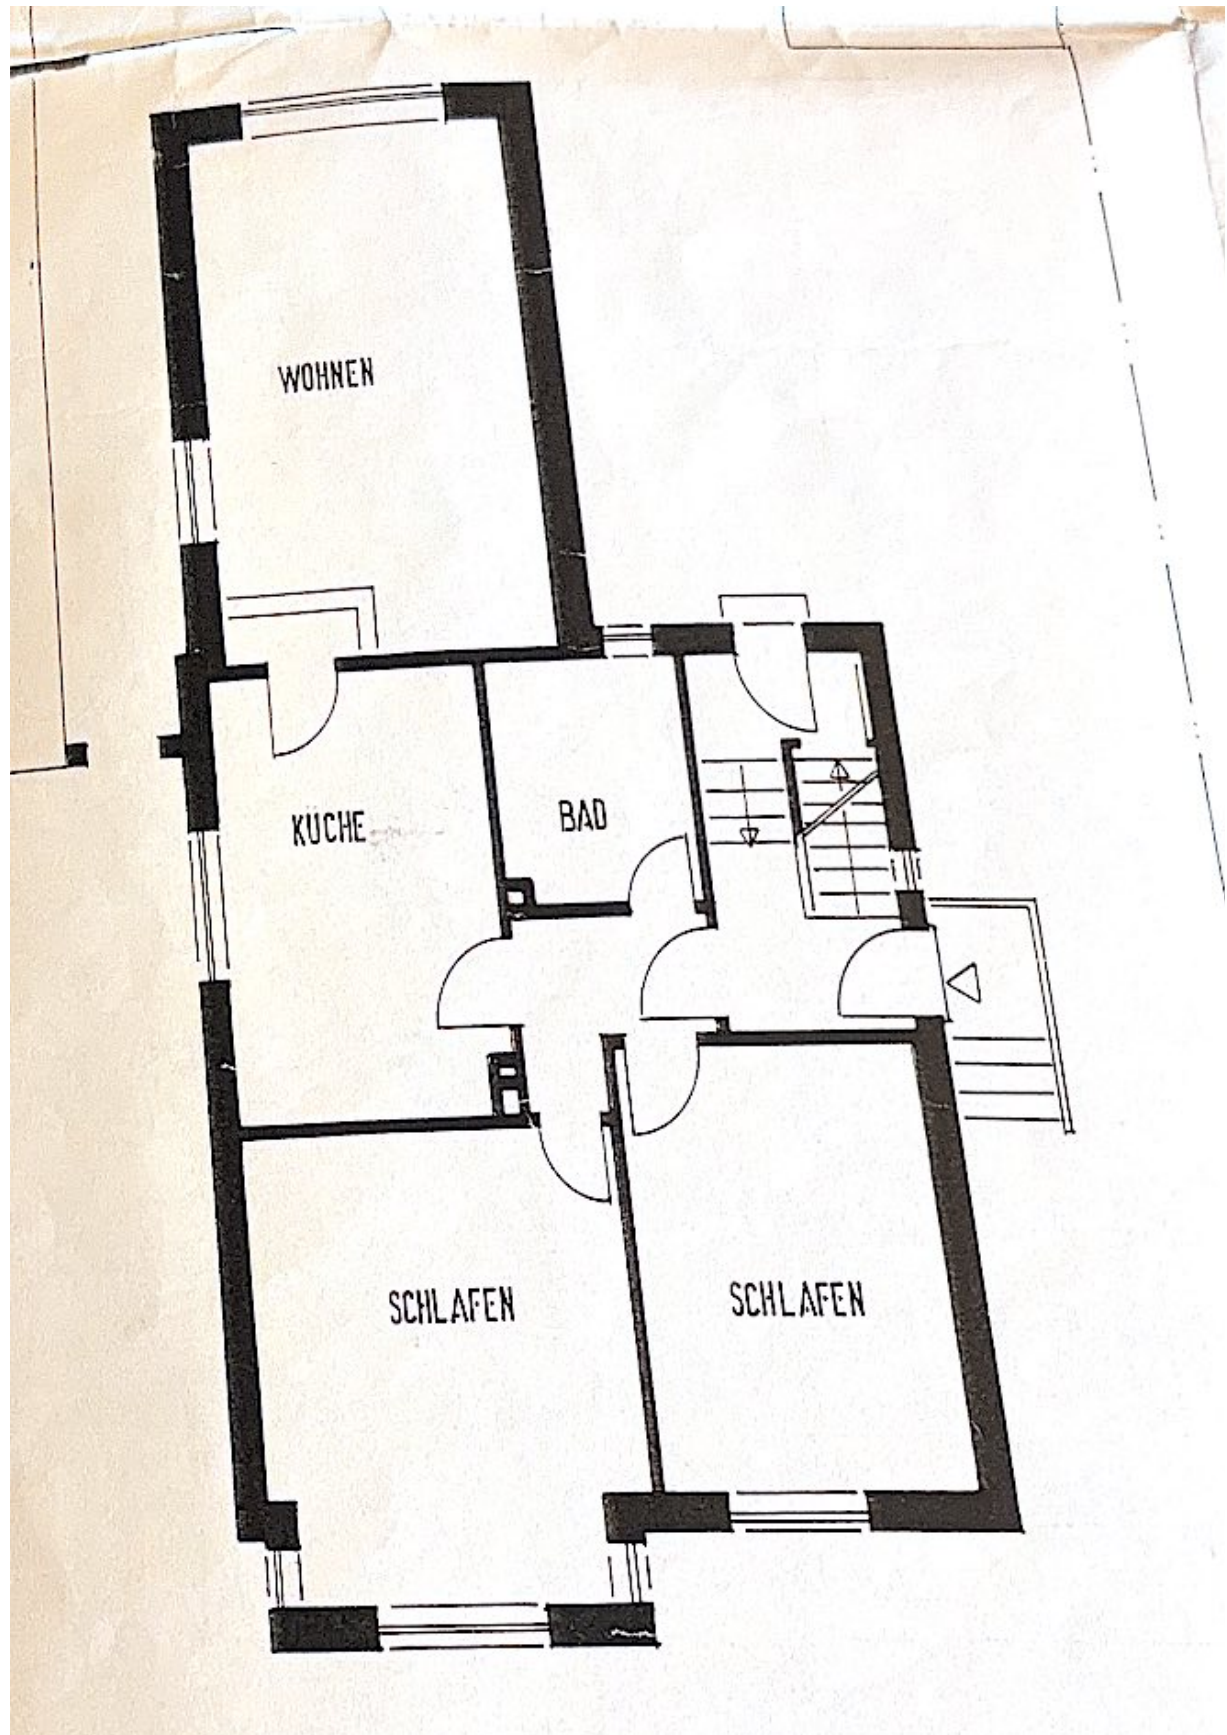


Historischer Planstand. Heutige Raumnutzung und Aufteilung können abweichen. Kein neu erstellter Bestandsgrundriss.

Unveränderter Planausschnitt aus dem Original, Seite 5. Nicht maßstäblich.

1. Obergeschoss

Jahnstraße 14, Werne | Bauplan Juni 1997

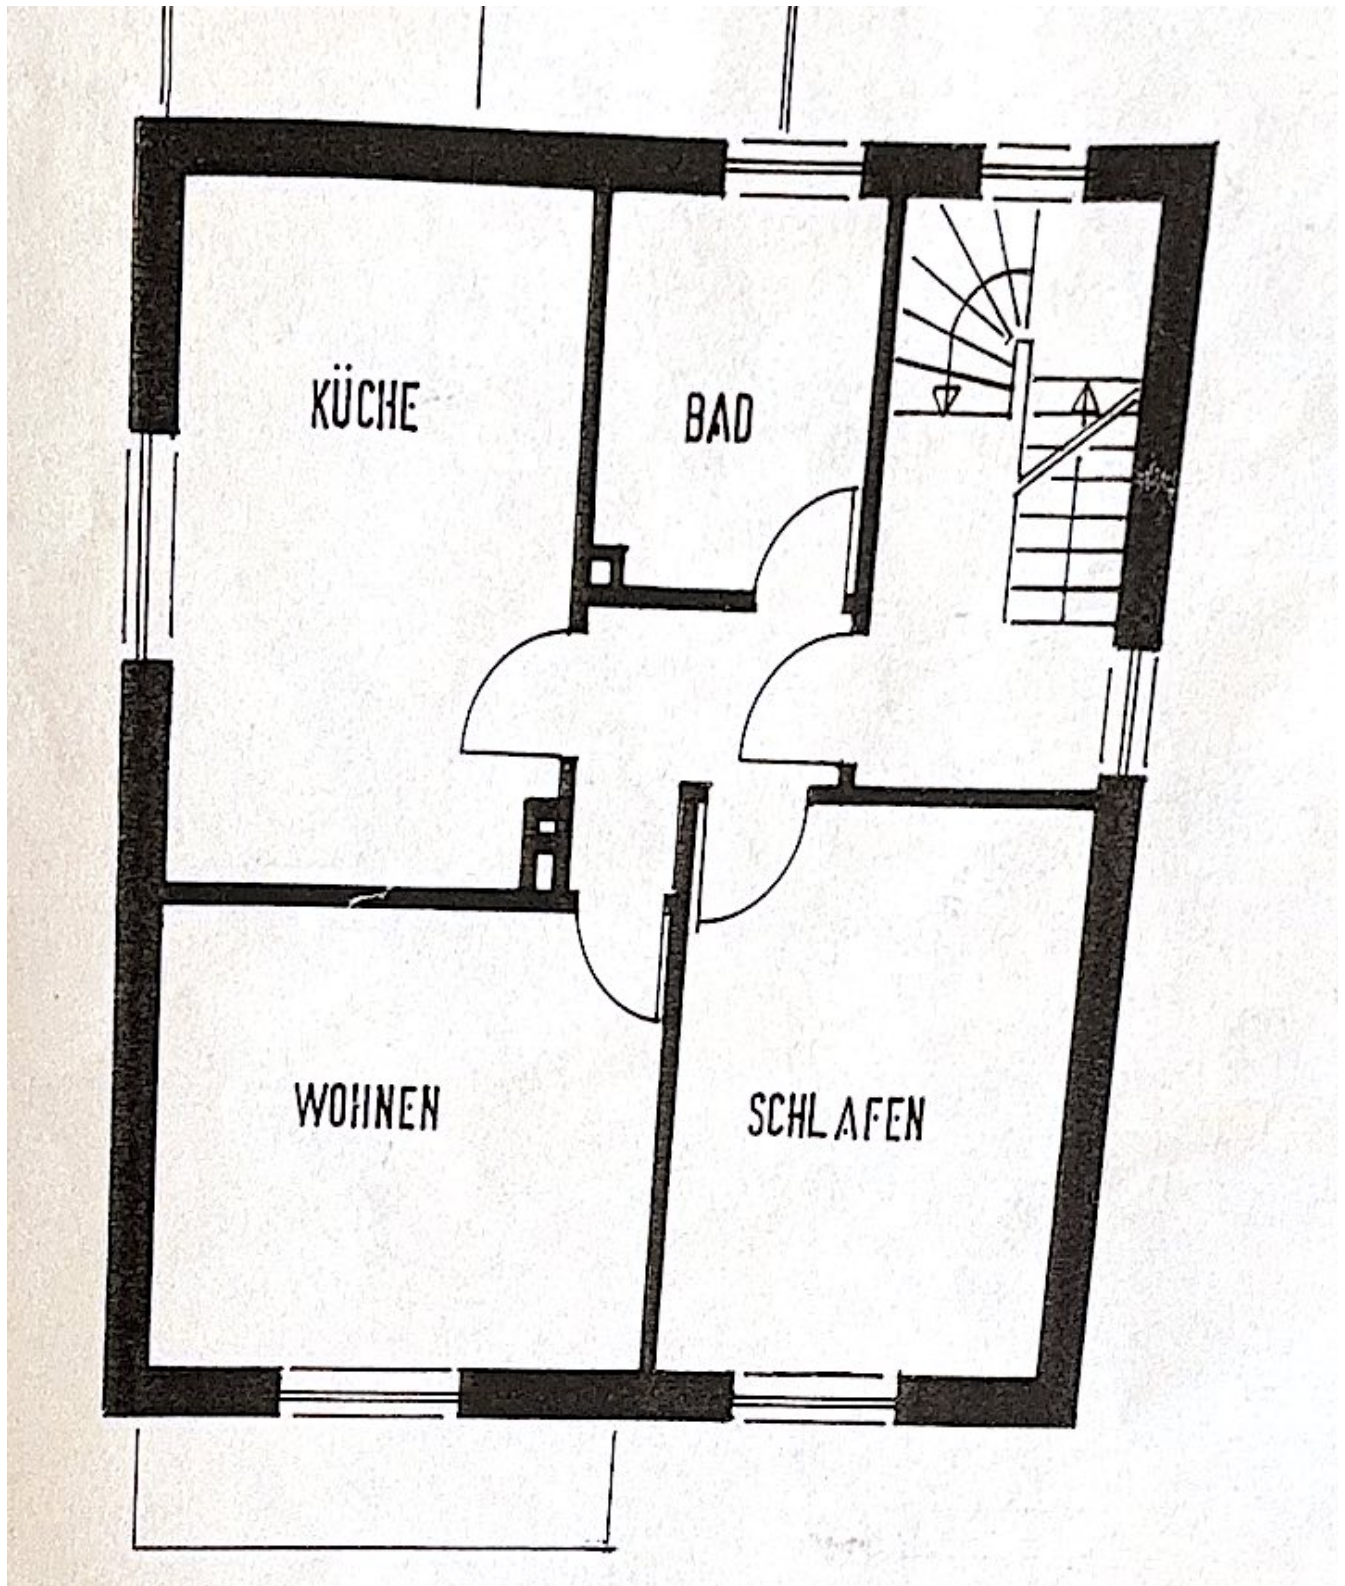


Historischer Planstand. Heutige Raumnutzung und Aufteilung können abweichen. Kein neu erstellter Bestandsgrundriss.

Unveränderter Planausschnitt aus dem Original, Seite 6. Nicht maßstäblich.

Dachgeschoss

Jahnstraße 14, Werne | Aktueller Grundriss - Stand 09.09.2026

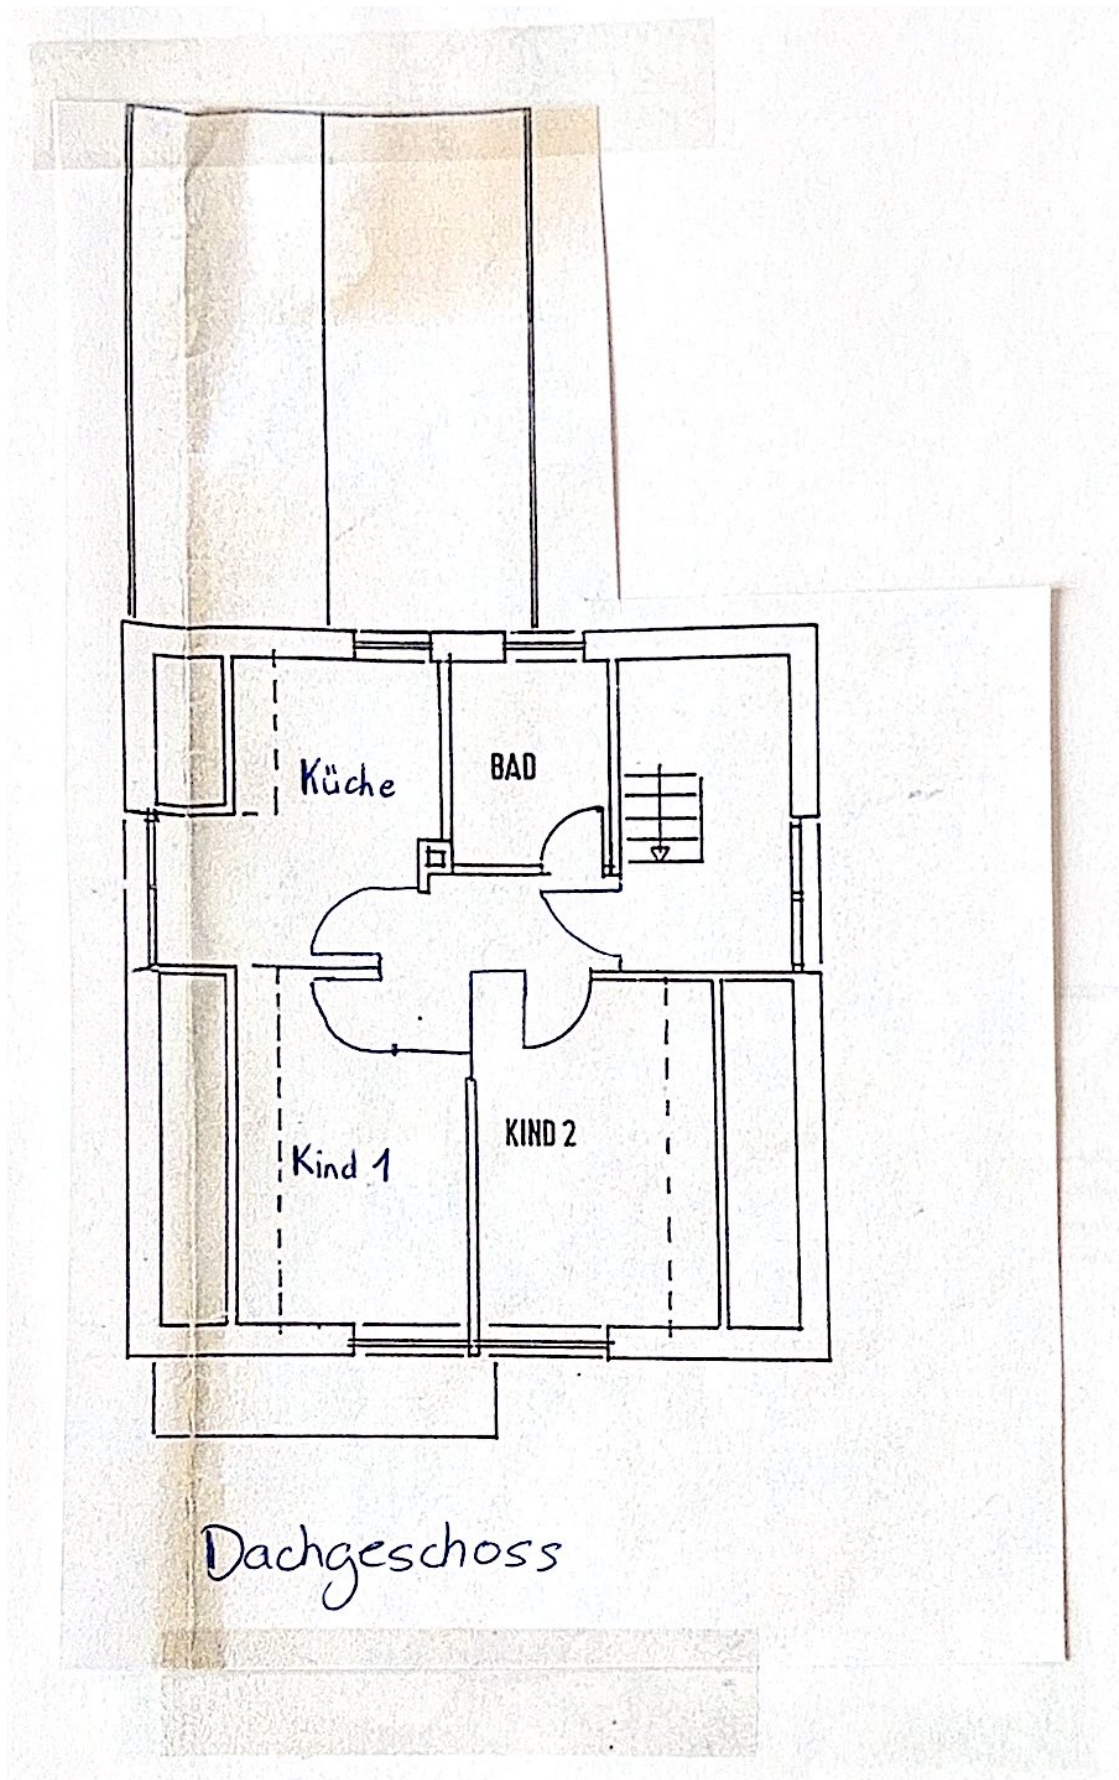

Aktualisierter Scan, von der Verkäuferseite am 09.09.2026 bestätigt.

Raumaufteilung unverändert übernommen. Nicht maßstäblich.