
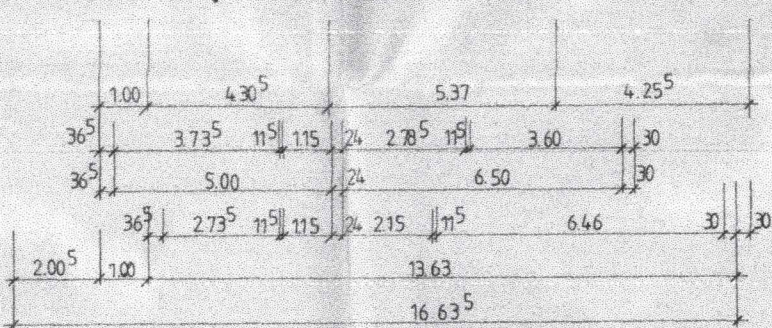
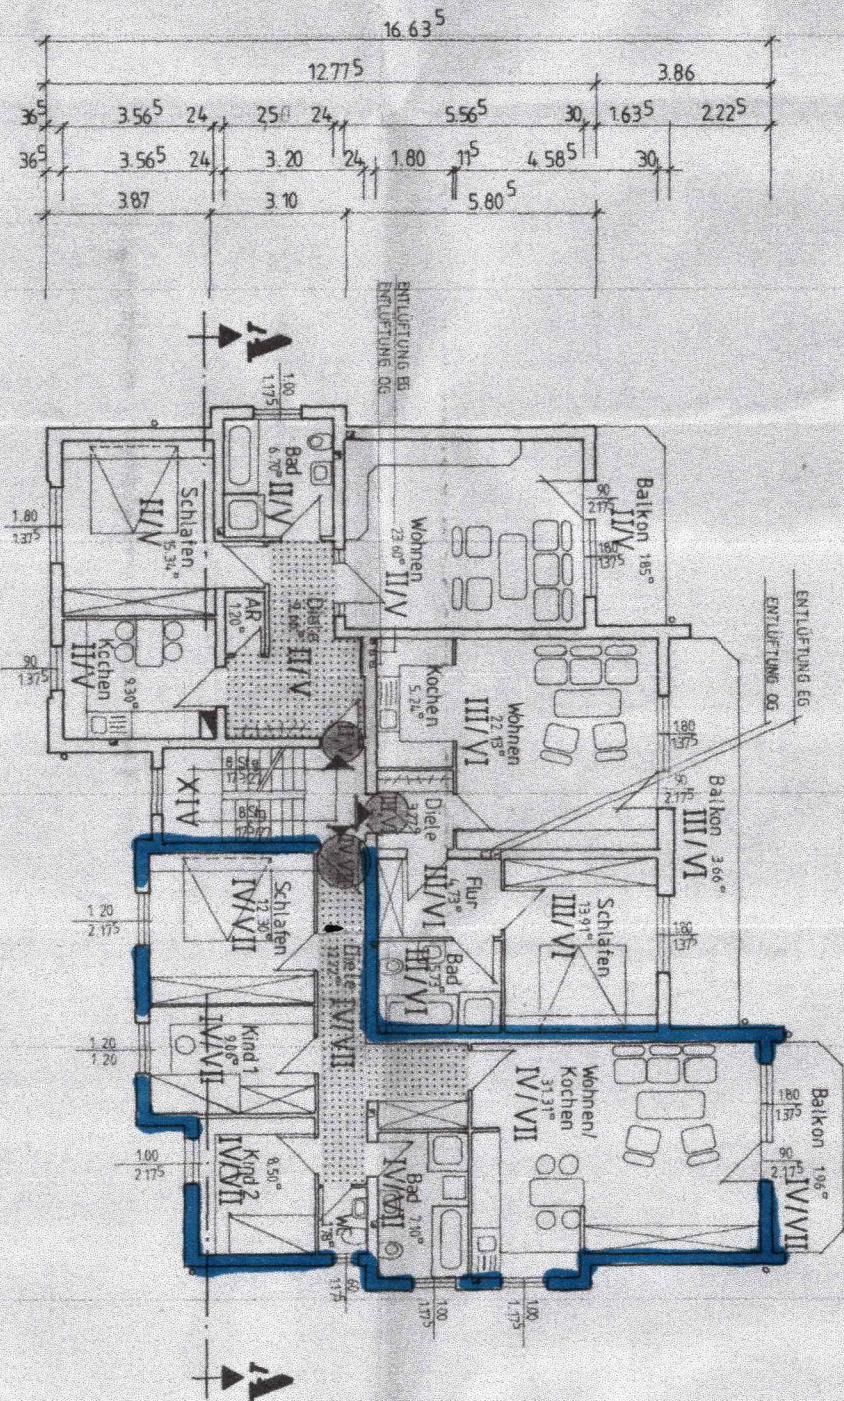


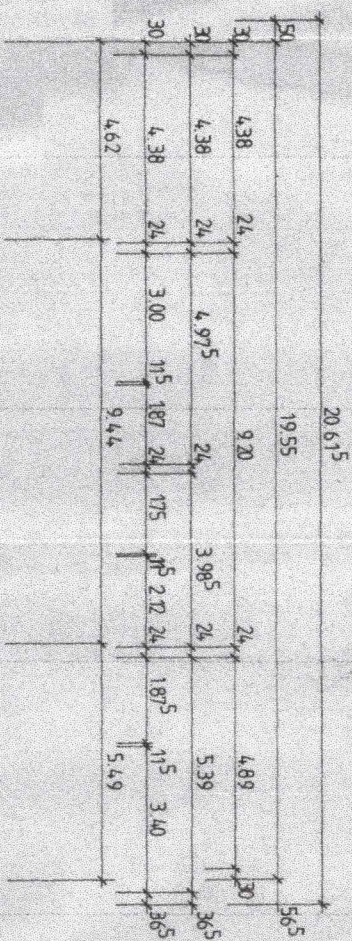

Aufteilungsplan

Plan gilt für Haus II, III und IV

Anlage 4 zur Baugenehmigung
des Bauunternehmens das
Mietleihen Kasse
vom 2.3.1995
GZ: 83.20.00: 11 - 2.7.7.4.1
Mietleihen Kreis
Der Oberbürgermeister
Bauordnung
im Auftrag

HK

HANS-JOACHIM KRILL
ARCHITEKT VFA
MÜHLENDORF 16 5982 NEUENRADE
TELEFON: 02392 / 6331-3 TELEFAX: 02392 / 64415

BAUVORHABEN: Wohnhaus mit 8 Wohneinheiten

BAUORT: 58609 Neuenrade, Carl-Diem-Straße

BAUHERR: Frank Lamboy, Waidstraße 79, 58791 Werdohl

BAUTEL: Erdgeschoss / Obergeschoss

BEARBEITER: DATUM: 30.06.1994

BLATT-NR.: 1279

ARCHITEKT: Min

BAUHERR: Flun

Erdgeschoss / Obergeschoss

