
Ansicht Südosten

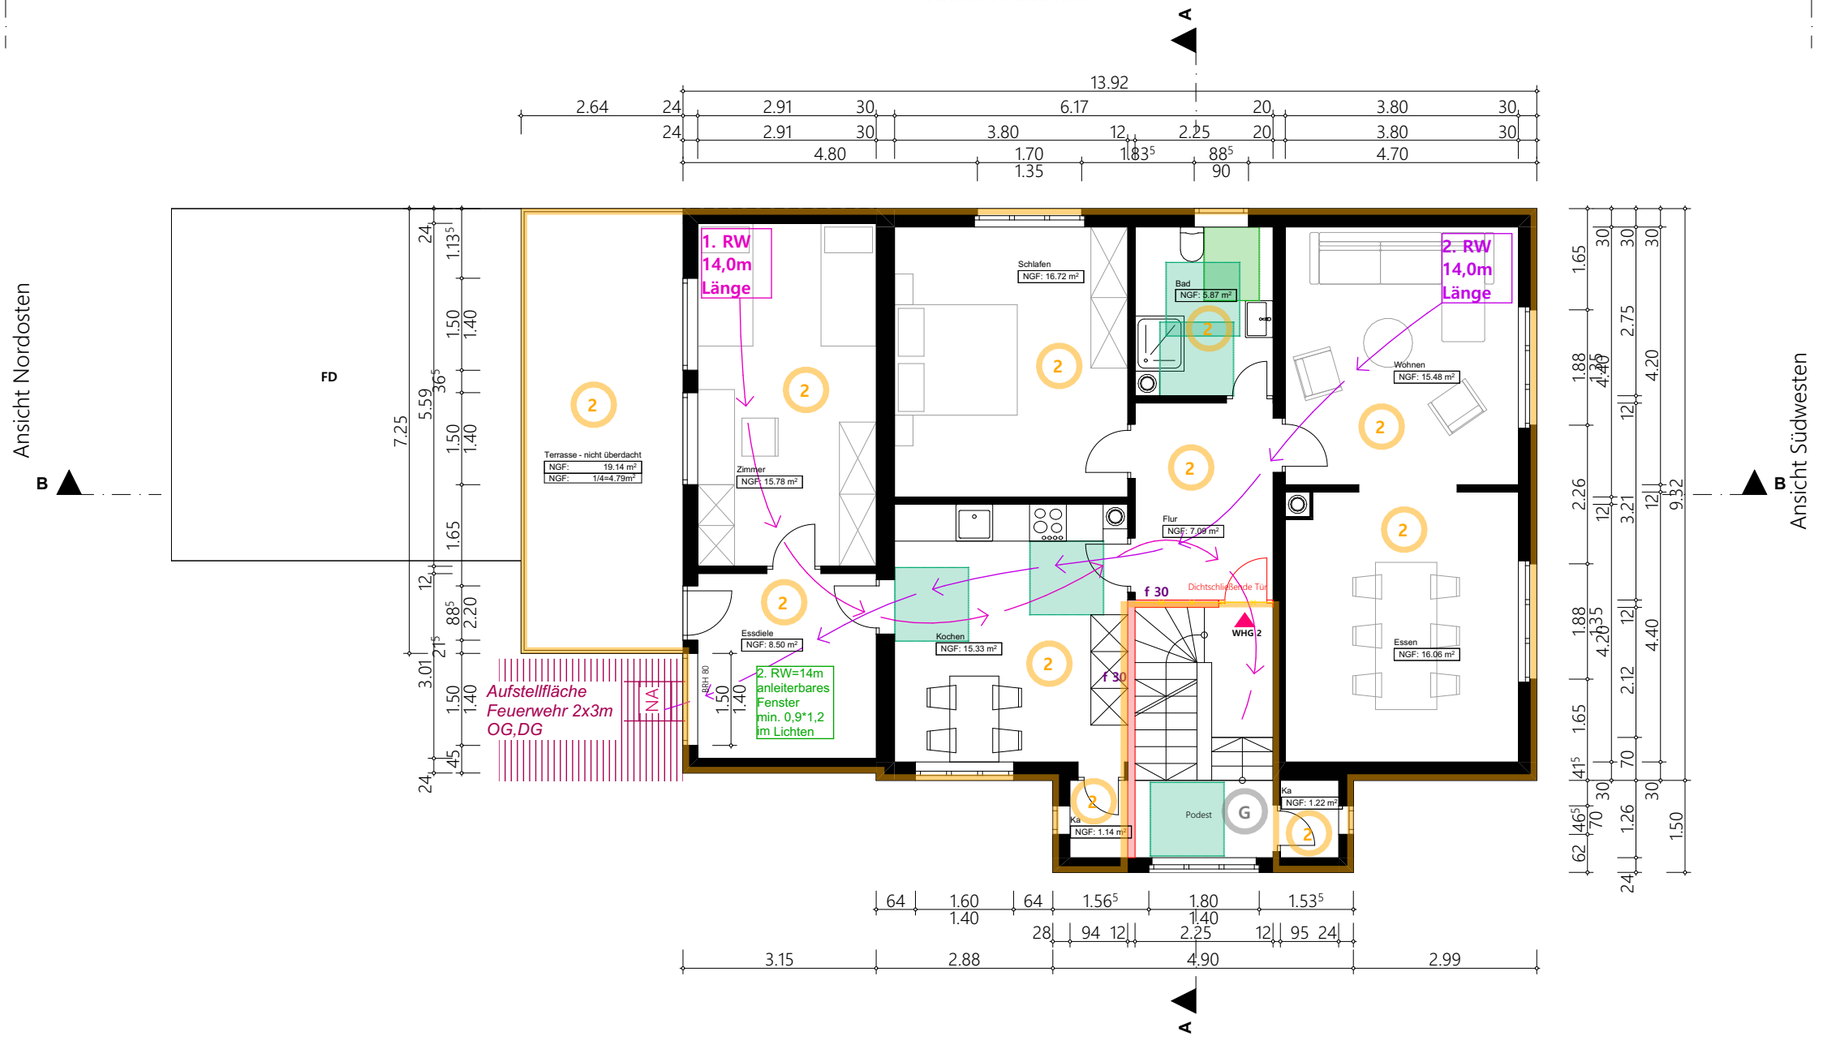

Ansicht Nordwesten

Gemeinsam
WHG 3
WHG 2
WHG 1
Barrierfrei 120*120
Barrierfrei 150*150
Bestand
Neu
Abbruch

ARCHITEKT

mihome
mihome by Julia Sindram

Schwarzenbergerstr. 25a
51647 Gummersbach

Aufteilungsplan

Grundriss OG

WHG 2

Maßstab	Blattgröße	Datum	Planersteller
1:100	420*297 A3	19.08.2025	DK