


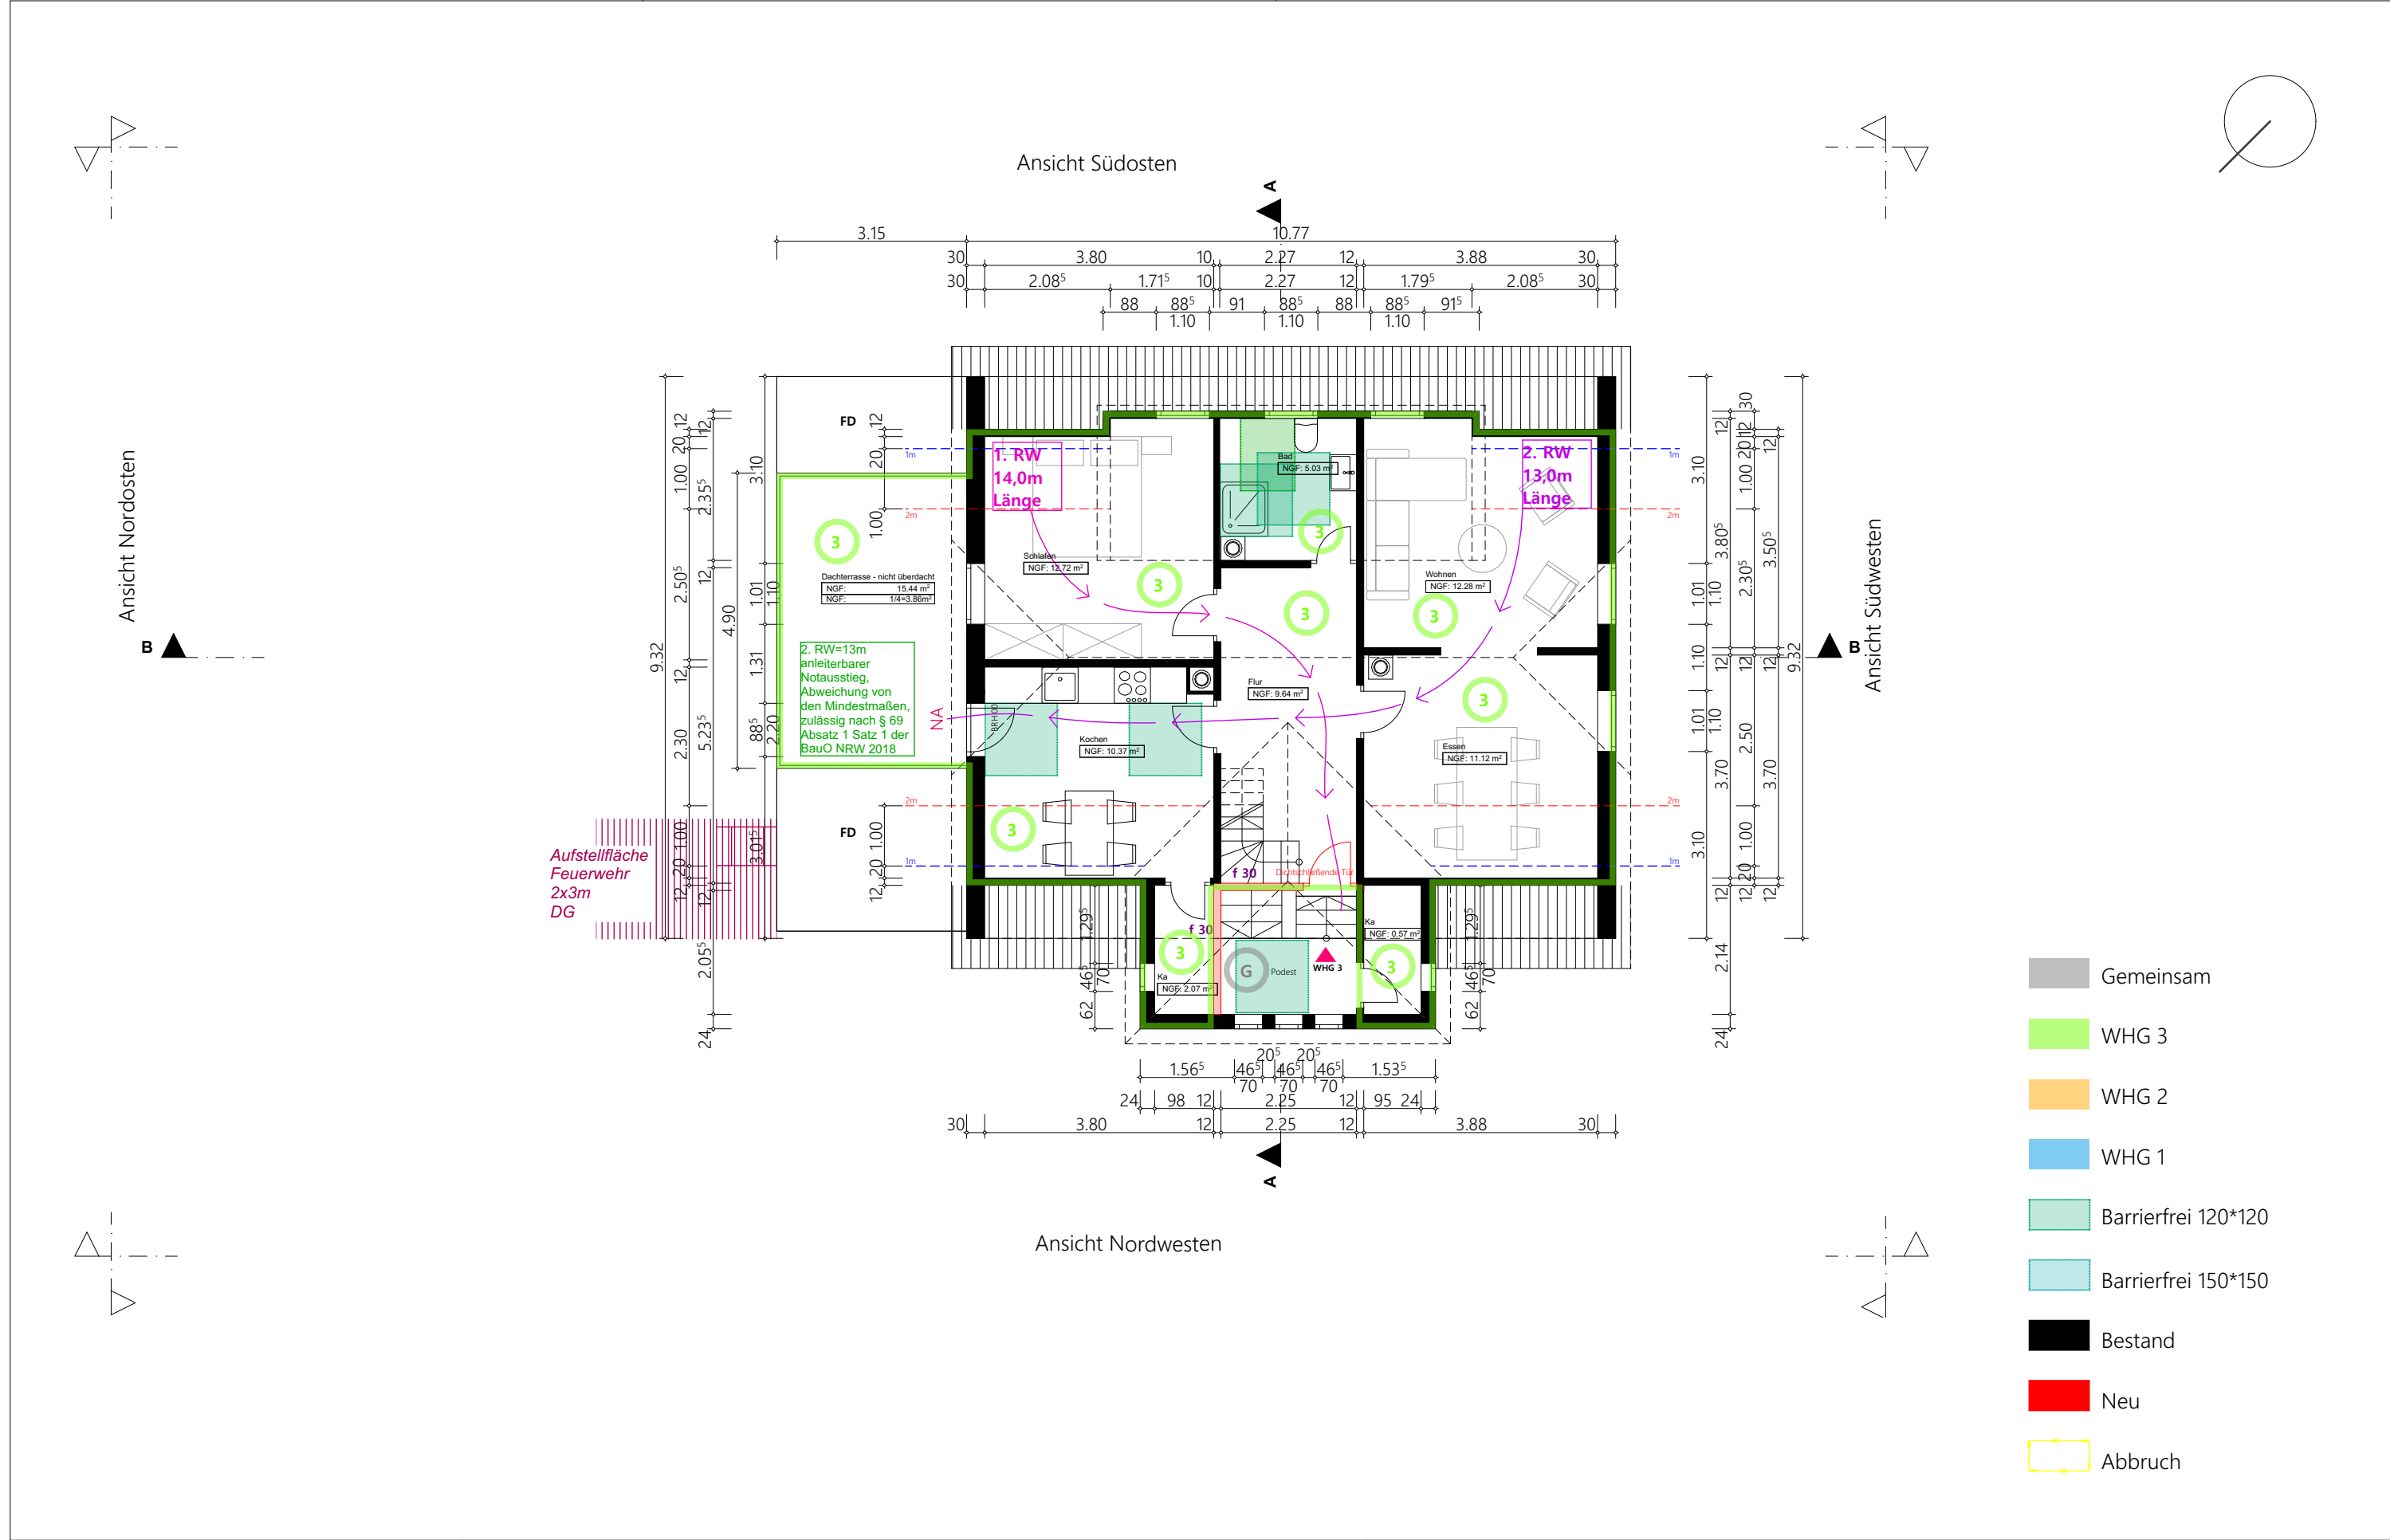

ARCHITEKT
mihome
mihome by Julia Sindram

Schwarzenbergerstr. 25a
51647 Gummersbach

Aufteilungsplan

Grundriss DG

Maßstab	Blattgröße	Datum	Planersteller
1:100	420*297 A3	19.08.2025	DK