


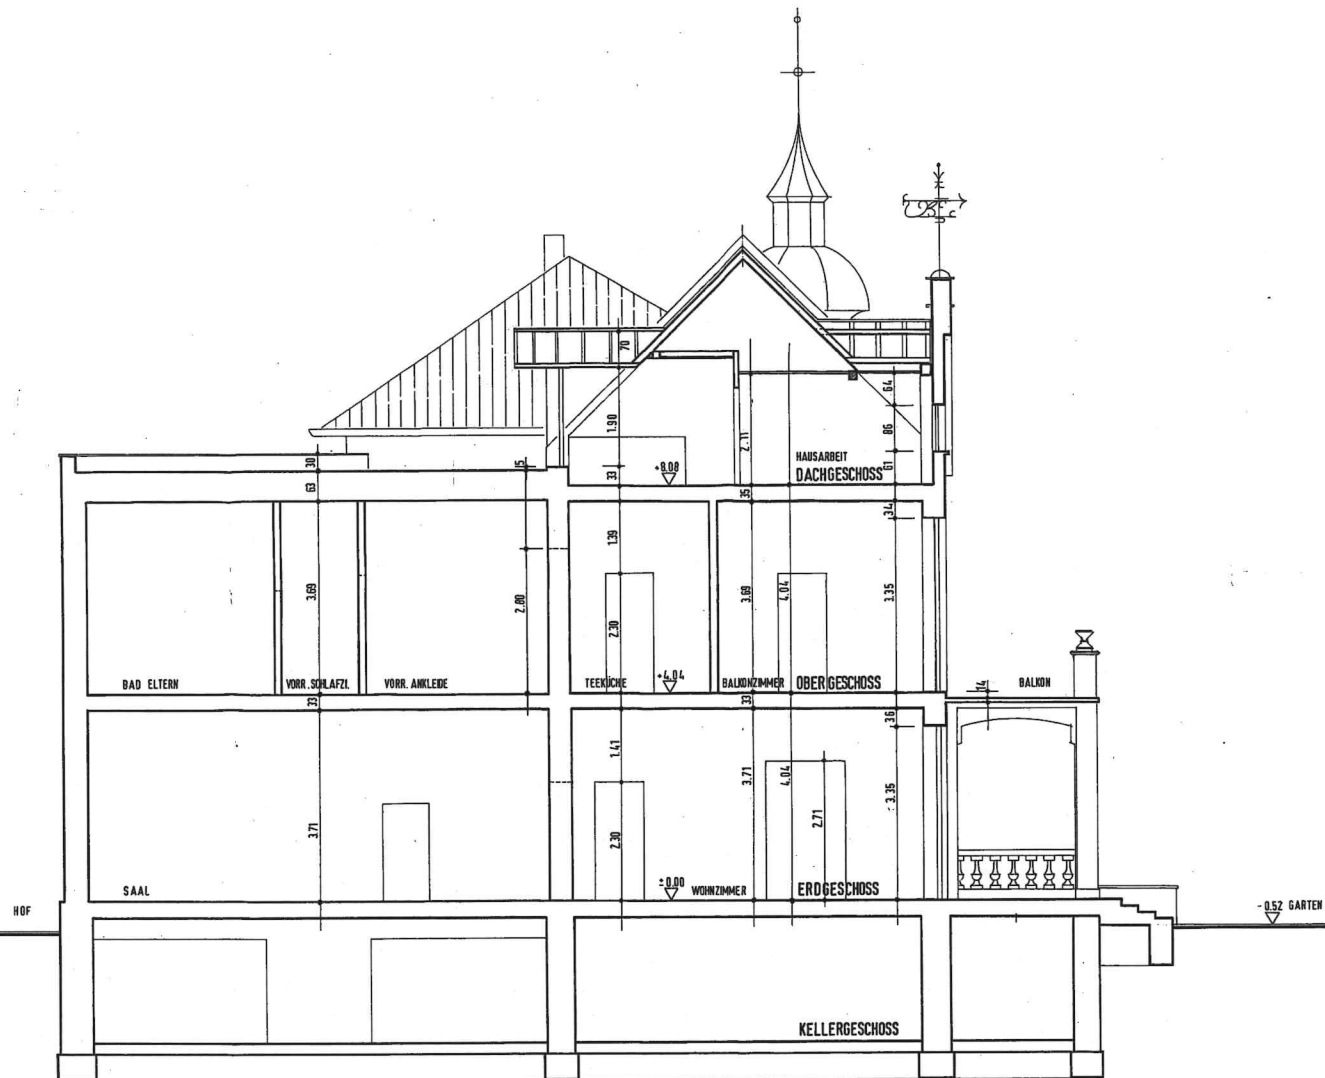

		Kerstin Graap ARCHITEKTIN AKNW Nikolausstraße 15 5000 Köln 90 Telefon 0 22 03 / 1 69 93	
		Maßstab 1:50	BESTAND
		SCHNITT C-C	
		VILLA KRÜGER	
		Blatt 6	
Zust.	Änderung	Datum	Name