


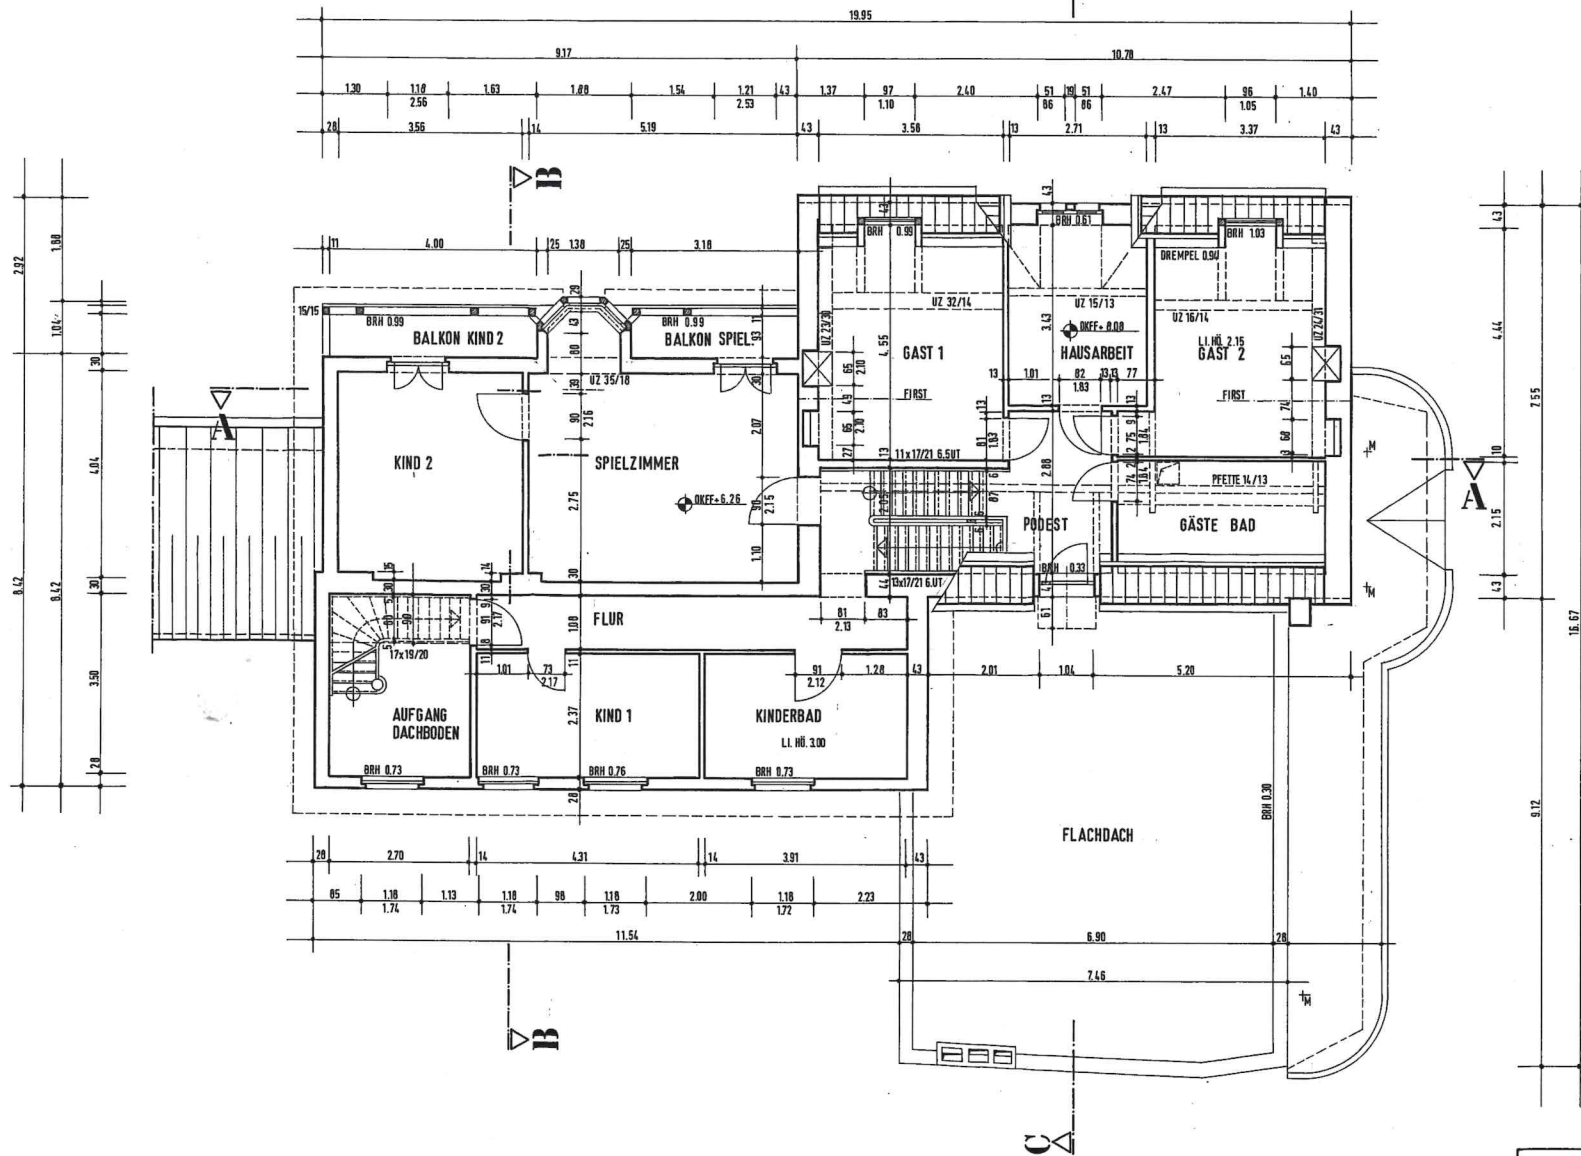

Kerstin Graep
ARCHITEKTIN AKW
Nikolausstraße 15
5000 Köln 90
Telefon 0 22 03 / 1 69 93

M 1:50		BESTAND
20G / DACHGESCHOSS		
VILLA KRÜGER		
3		
ÄNDERUNG	DATUM	NAM