




Mönchengladbach, den 25.1.89
Der Oberstadtdirektor
Bauordnungsamt
Im Auftrage

4050 M. G. 2
KÖLNER STR. 22
BIRR / MONES

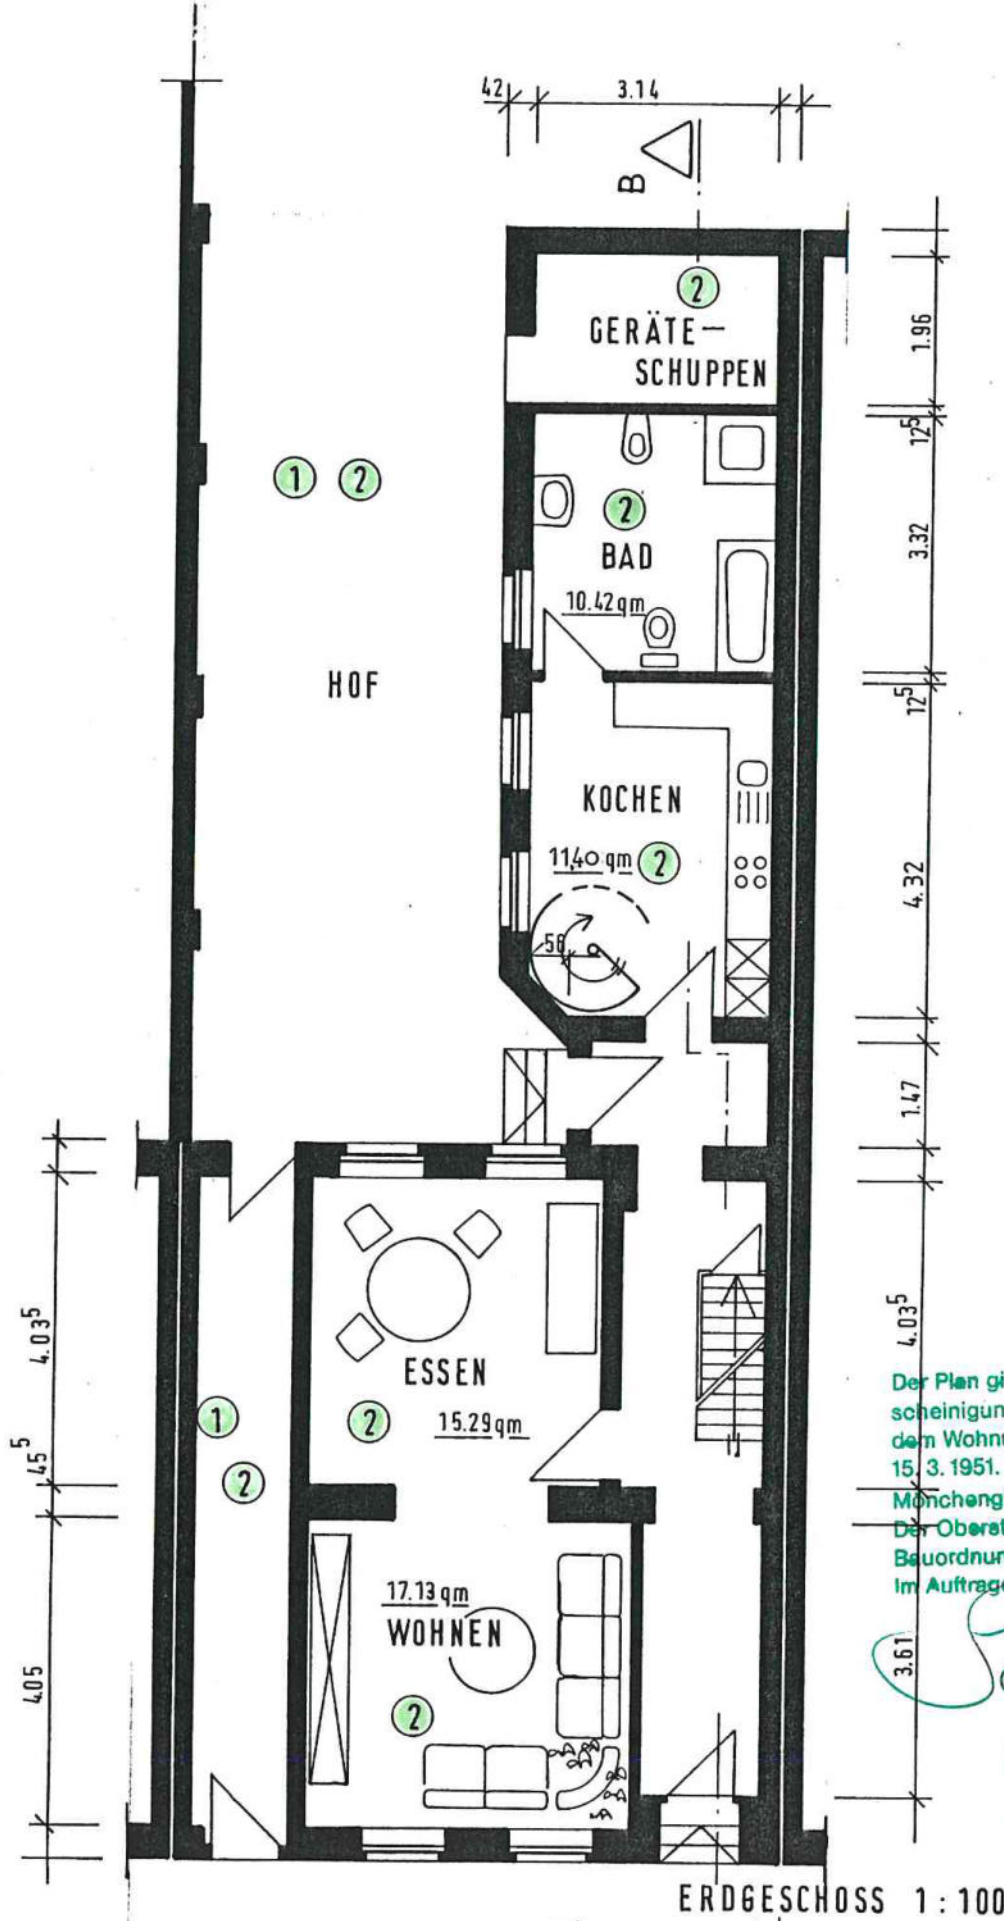


Der Plan gilt als Anlage zur Bescheinigung vom 05.1.1951 nach dem Wohnungseigentumsgesetz vom 15.3.1951.
 Mönchengladbach, den 05.1.1951
 Der Oberstadtdirektor
 Bauordnungsamt
 Im Auftrage



ERDGESCHOSS 1:100

4050 M. G. 2
 KÖLNER STR 22

BIRR / MONES

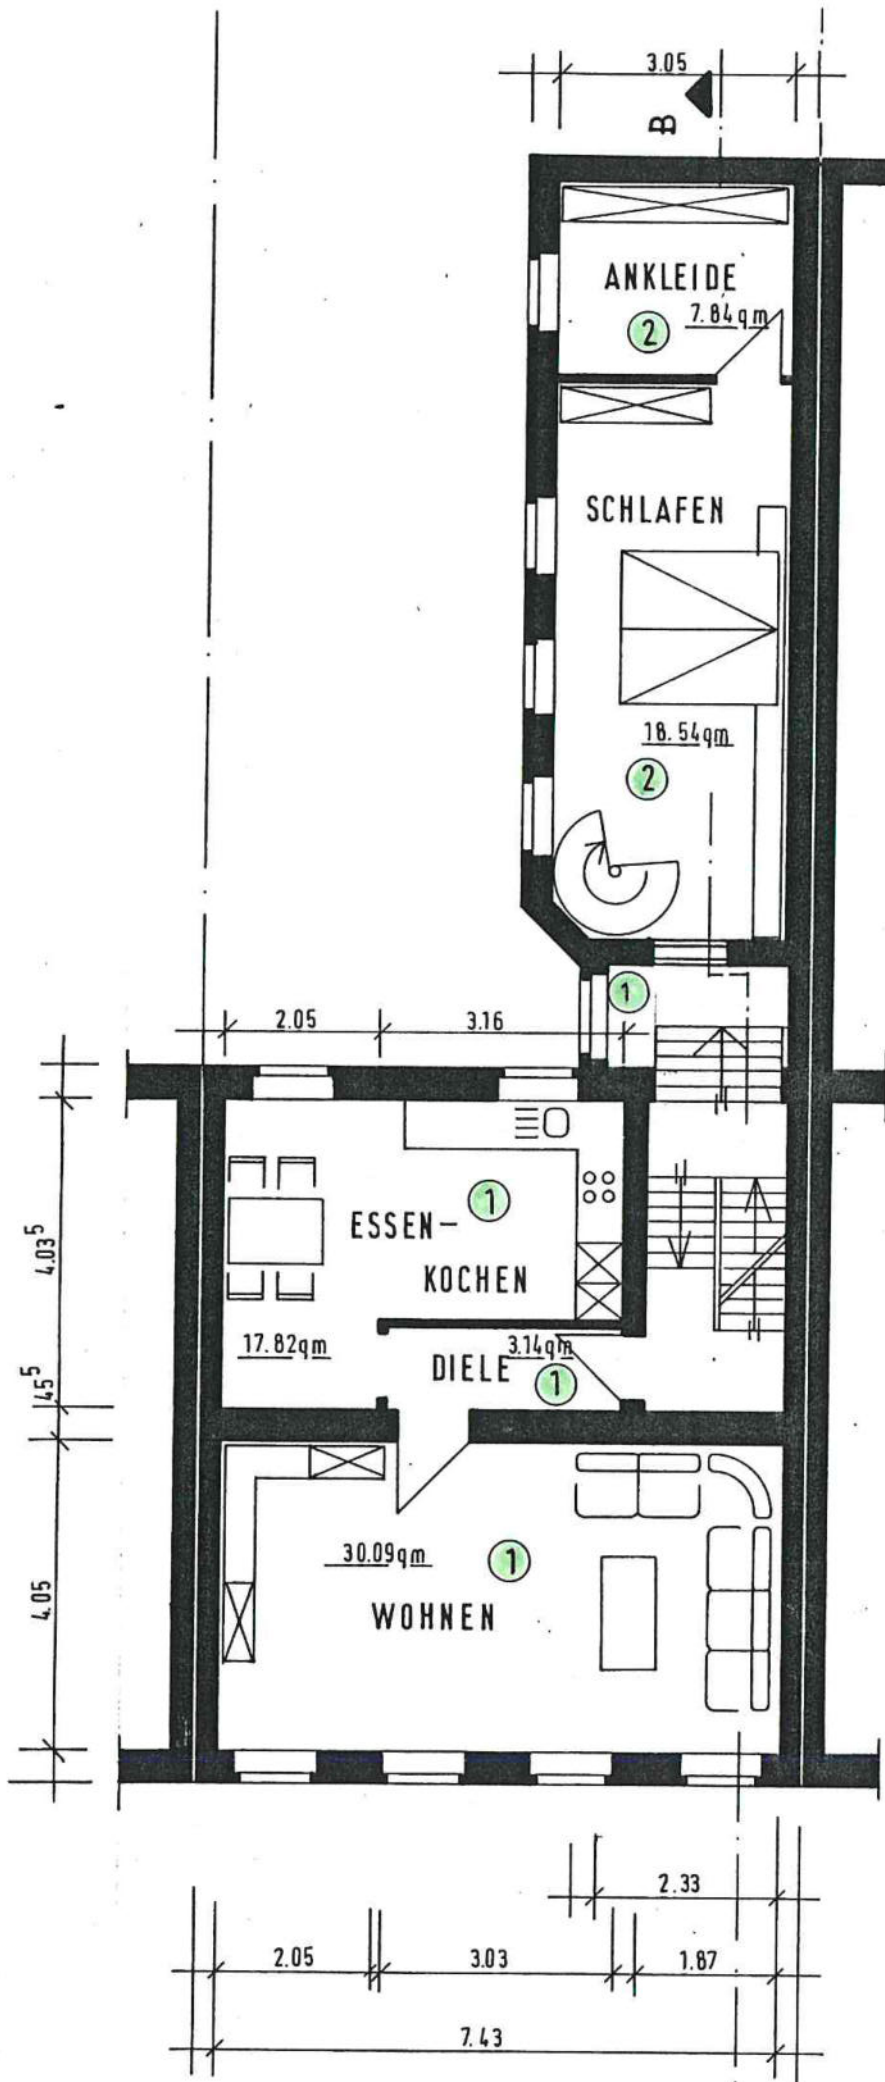

Der Plan gilt als Anlage zur Bescheinigung vom 05.1.89 nach dem Wohnungseigentumsgesetz vom 15.3.1951.

Mönchengladbach, den 05.1.89
Der Oberstadtdirektor
Bauordnungsamt
Im Auftrage


[Handwritten signature]

4050 M. G. 2
KÖLNER STR. 22.

BIRR / MONES

1. OBERGESCHOSS 1:100



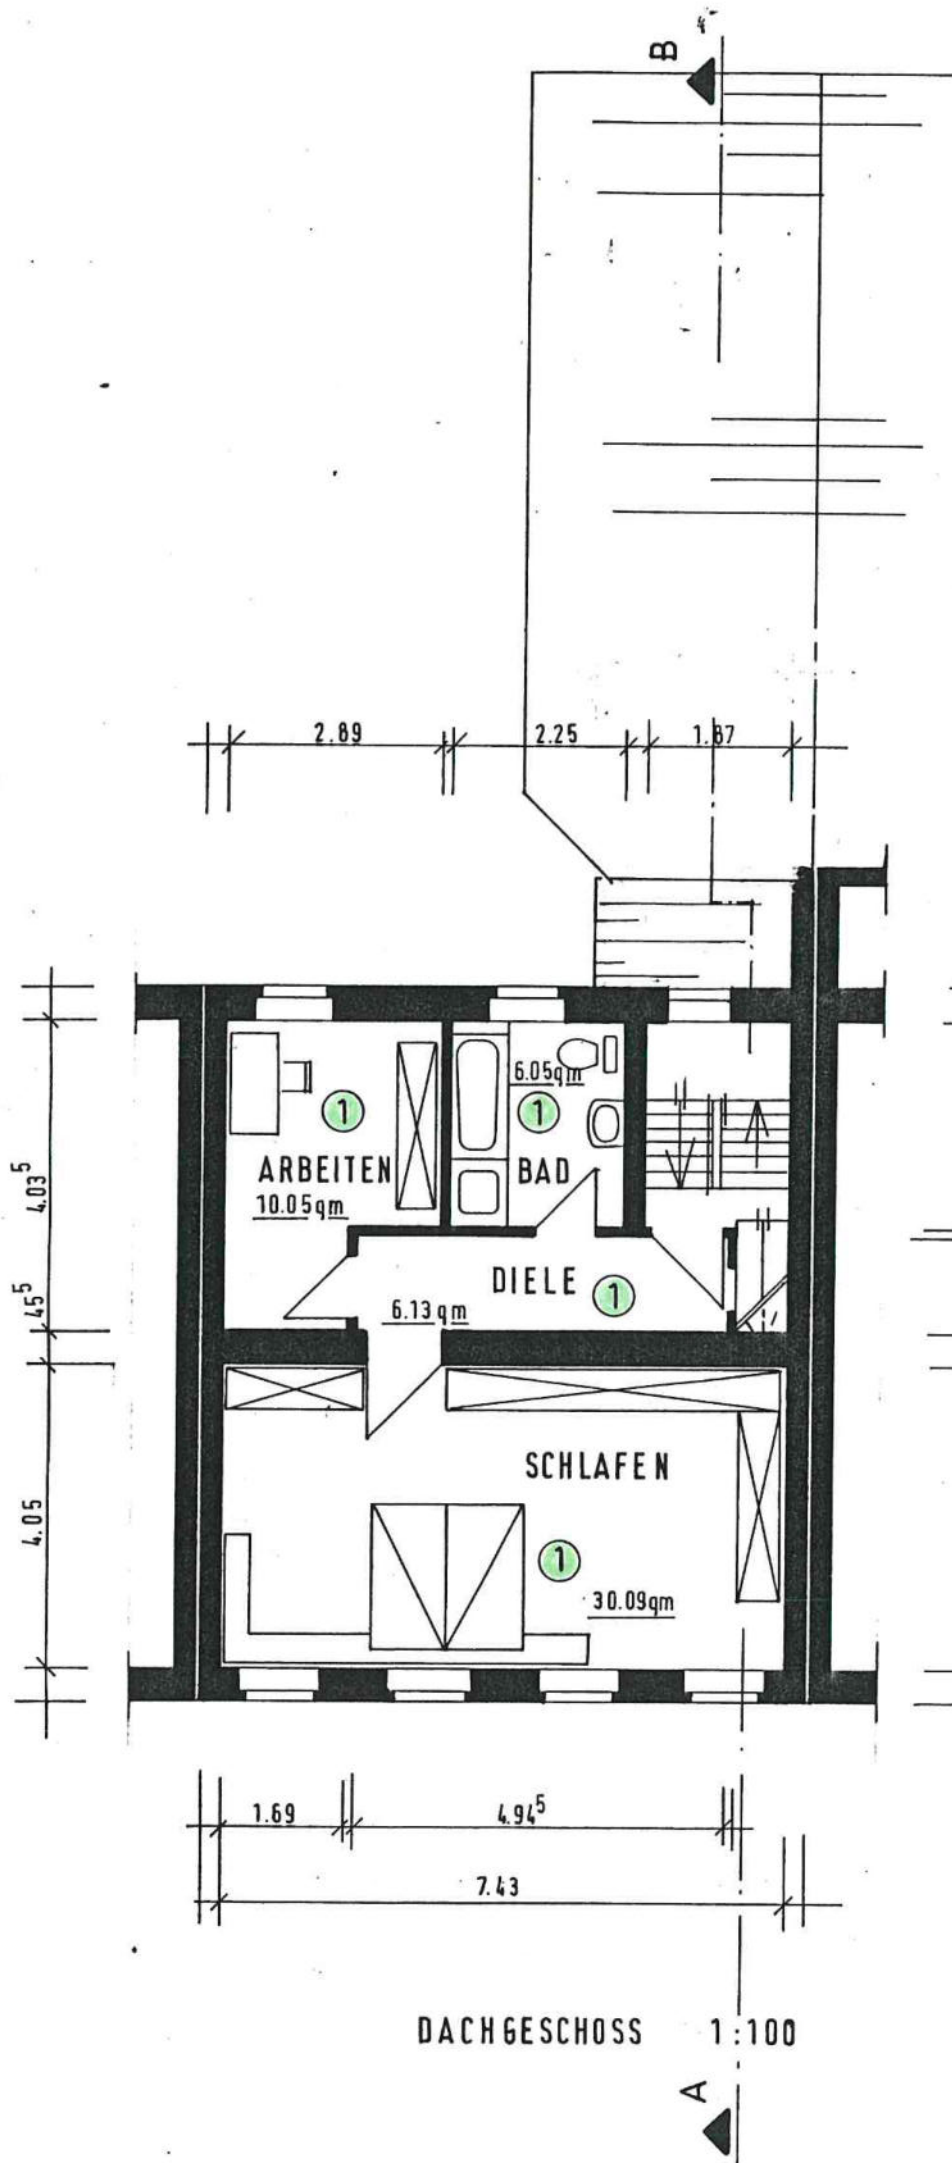

Der Plan gilt als Anlage zur Bescheinigung vom 05.1.88 nach dem Wohnungseigentumsgesetz vom 15. 3. 1951.

Mönchengladbach, den 05.1.88
Der Oberstadtdirektor
Bauordnungsamt
Im Auftrage

4050 M. G. 2
KÖLNER STR. 22

BIRR / MONES