


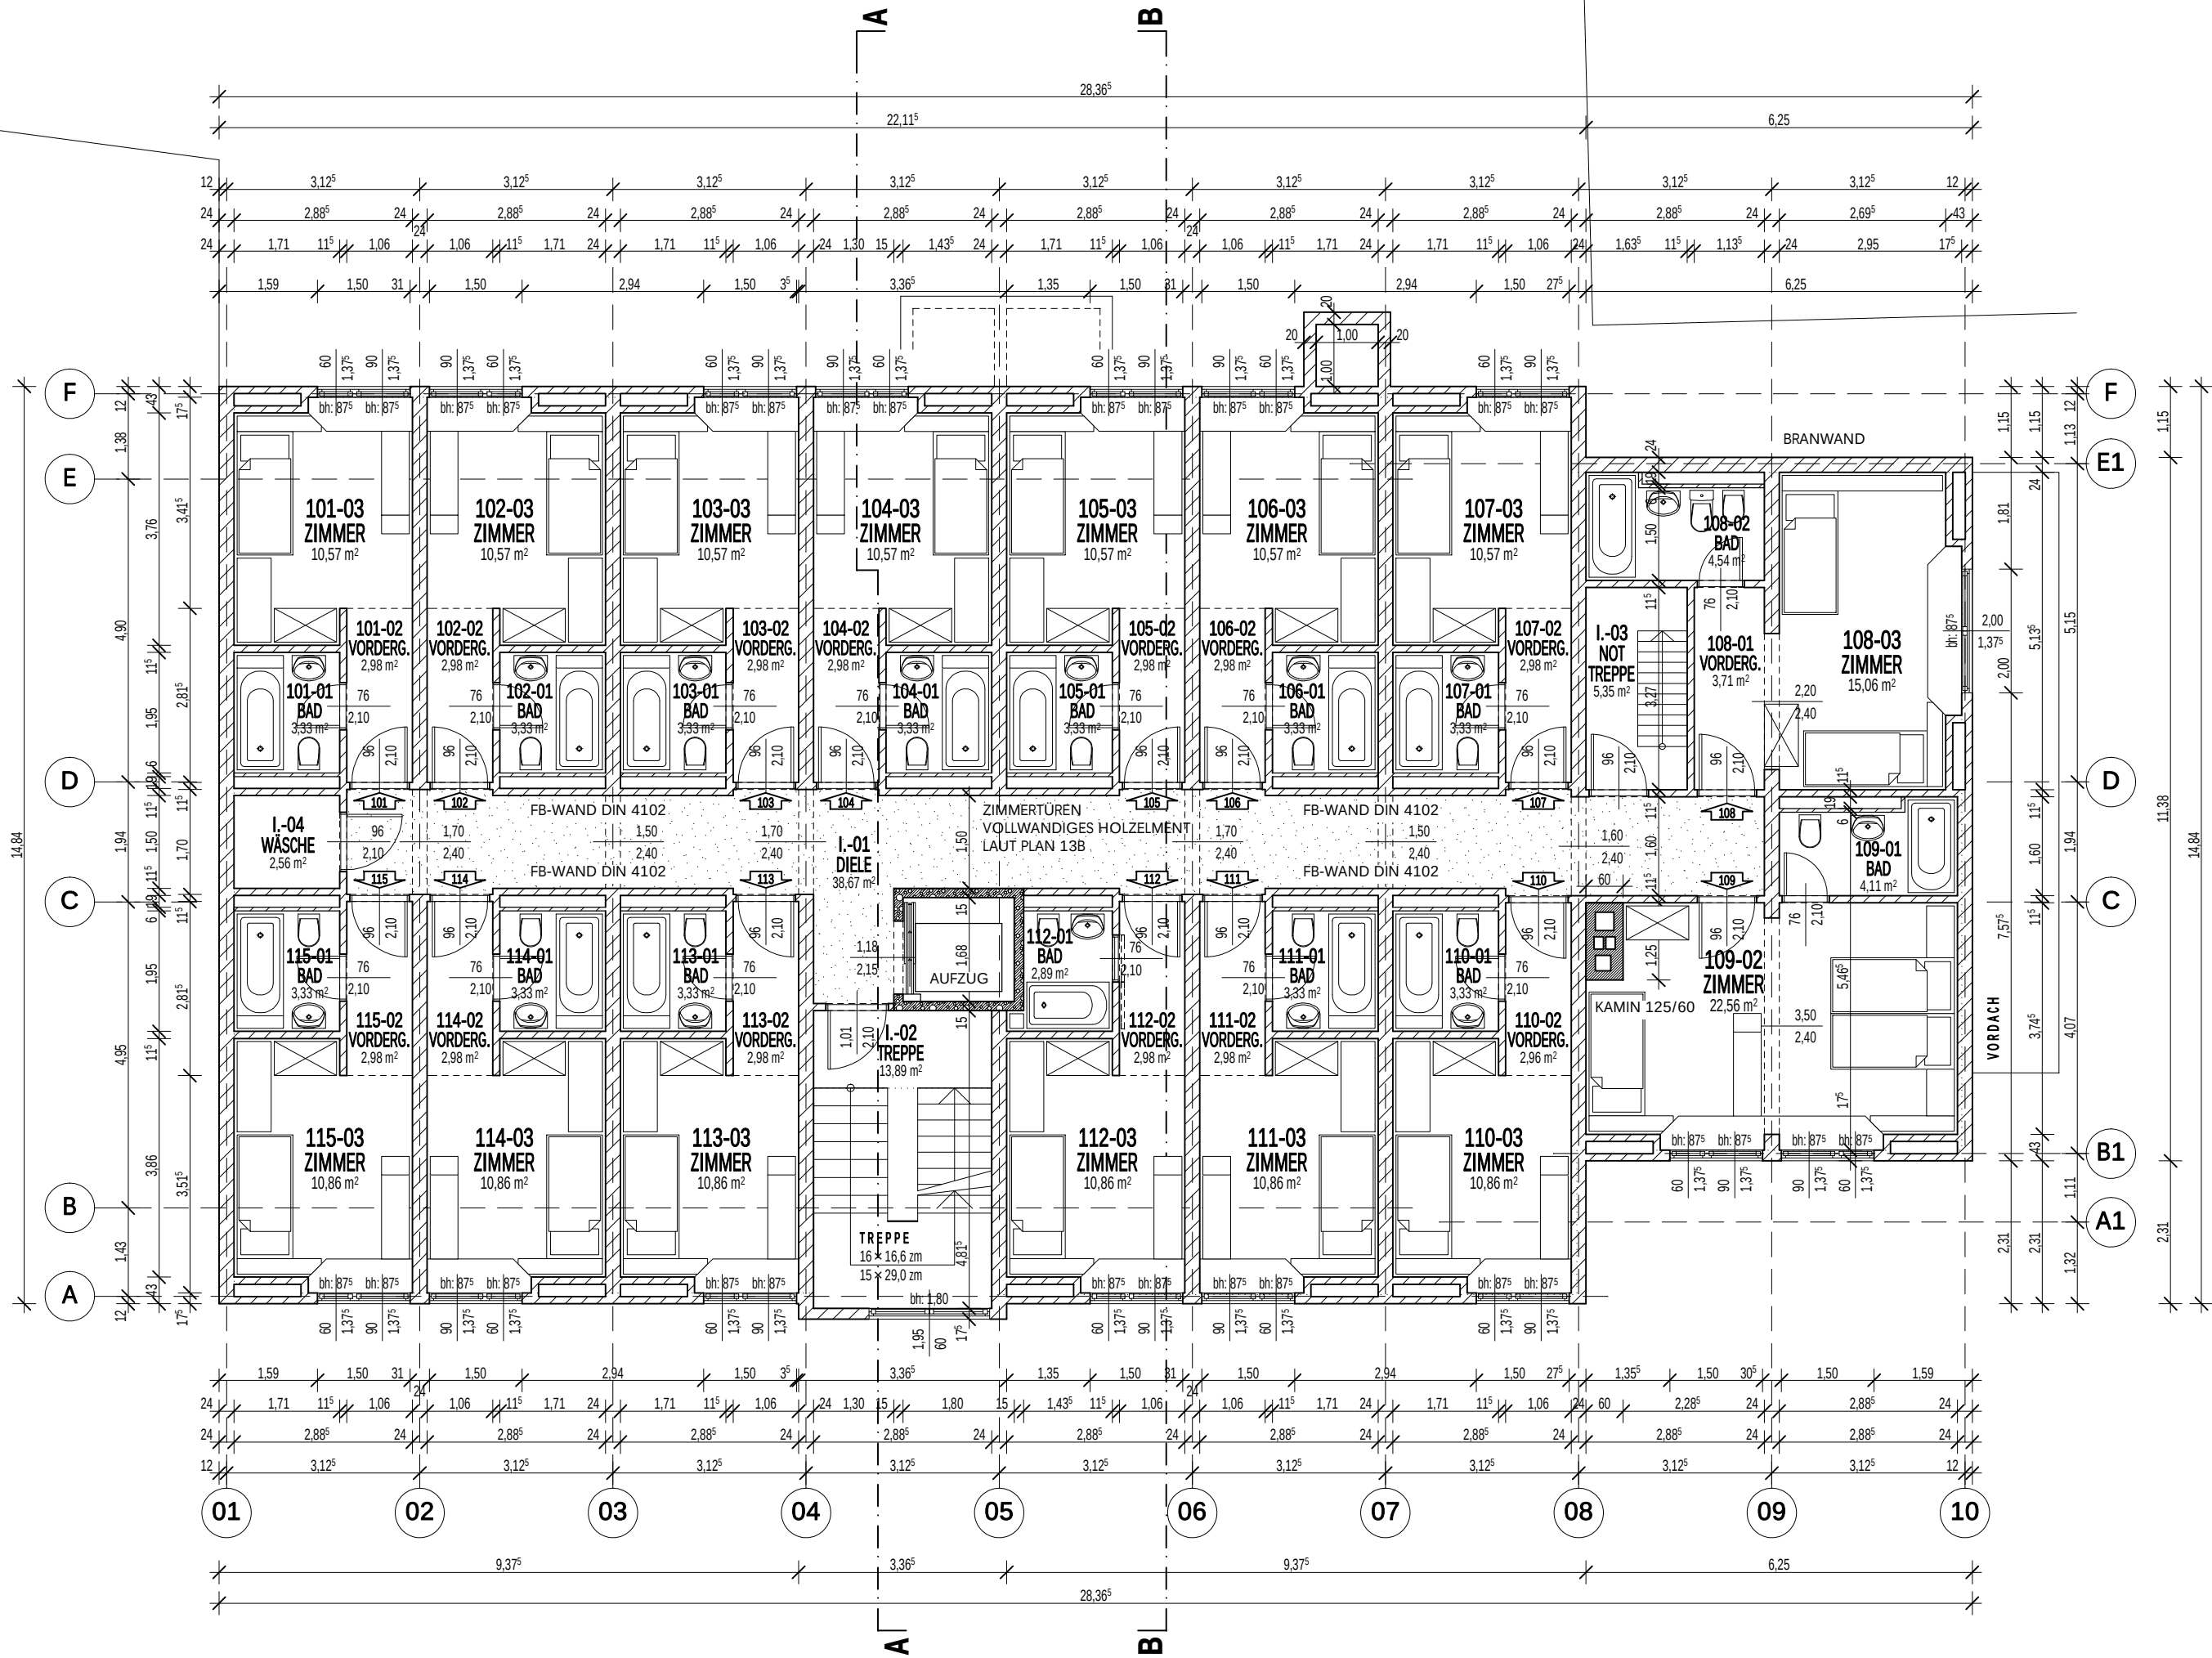

**BAUPLANUNG
BAUÜBERWACHUNG
PROJEKTENTWICKLUNG**

STEMMER & HATTENKOFER
PLANUNGSGESELLESCHAFT M.B.H.

BRUNNENSTRASSE 6A 84172 BUCH AM ERLBACH
TELEFON: 08709 262418
TELEFAX: 08709 262419
MOBIL: 0170 7629195
MAIL: info@stemmer-hattenkofer.de
WEB: www.stemmer-hattenkofer.de

DATE 2022. OKTOBER	GRÖßERATIO M= 1 : 100	ZEICHNUNG NR. A-04
PLAN GESCHOSS I.		