



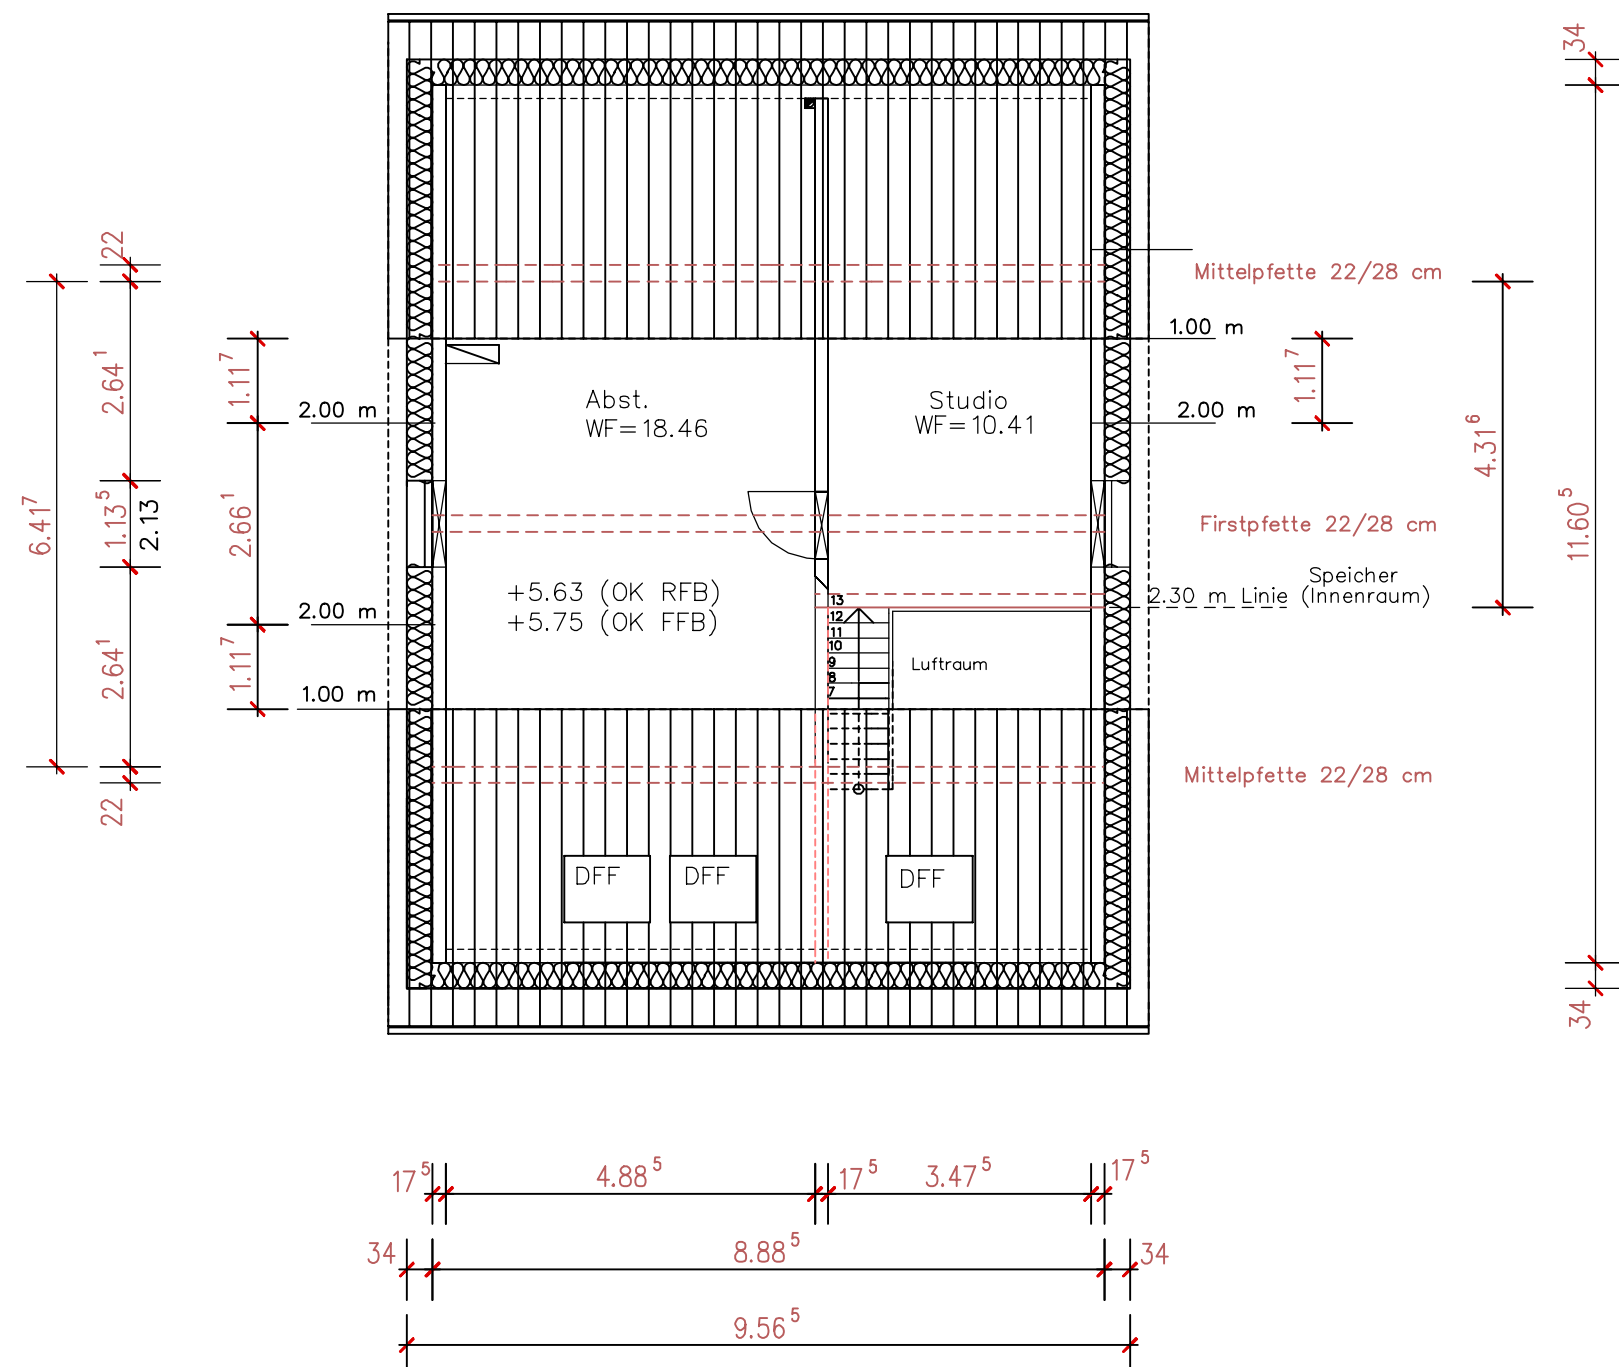


Spitzboden

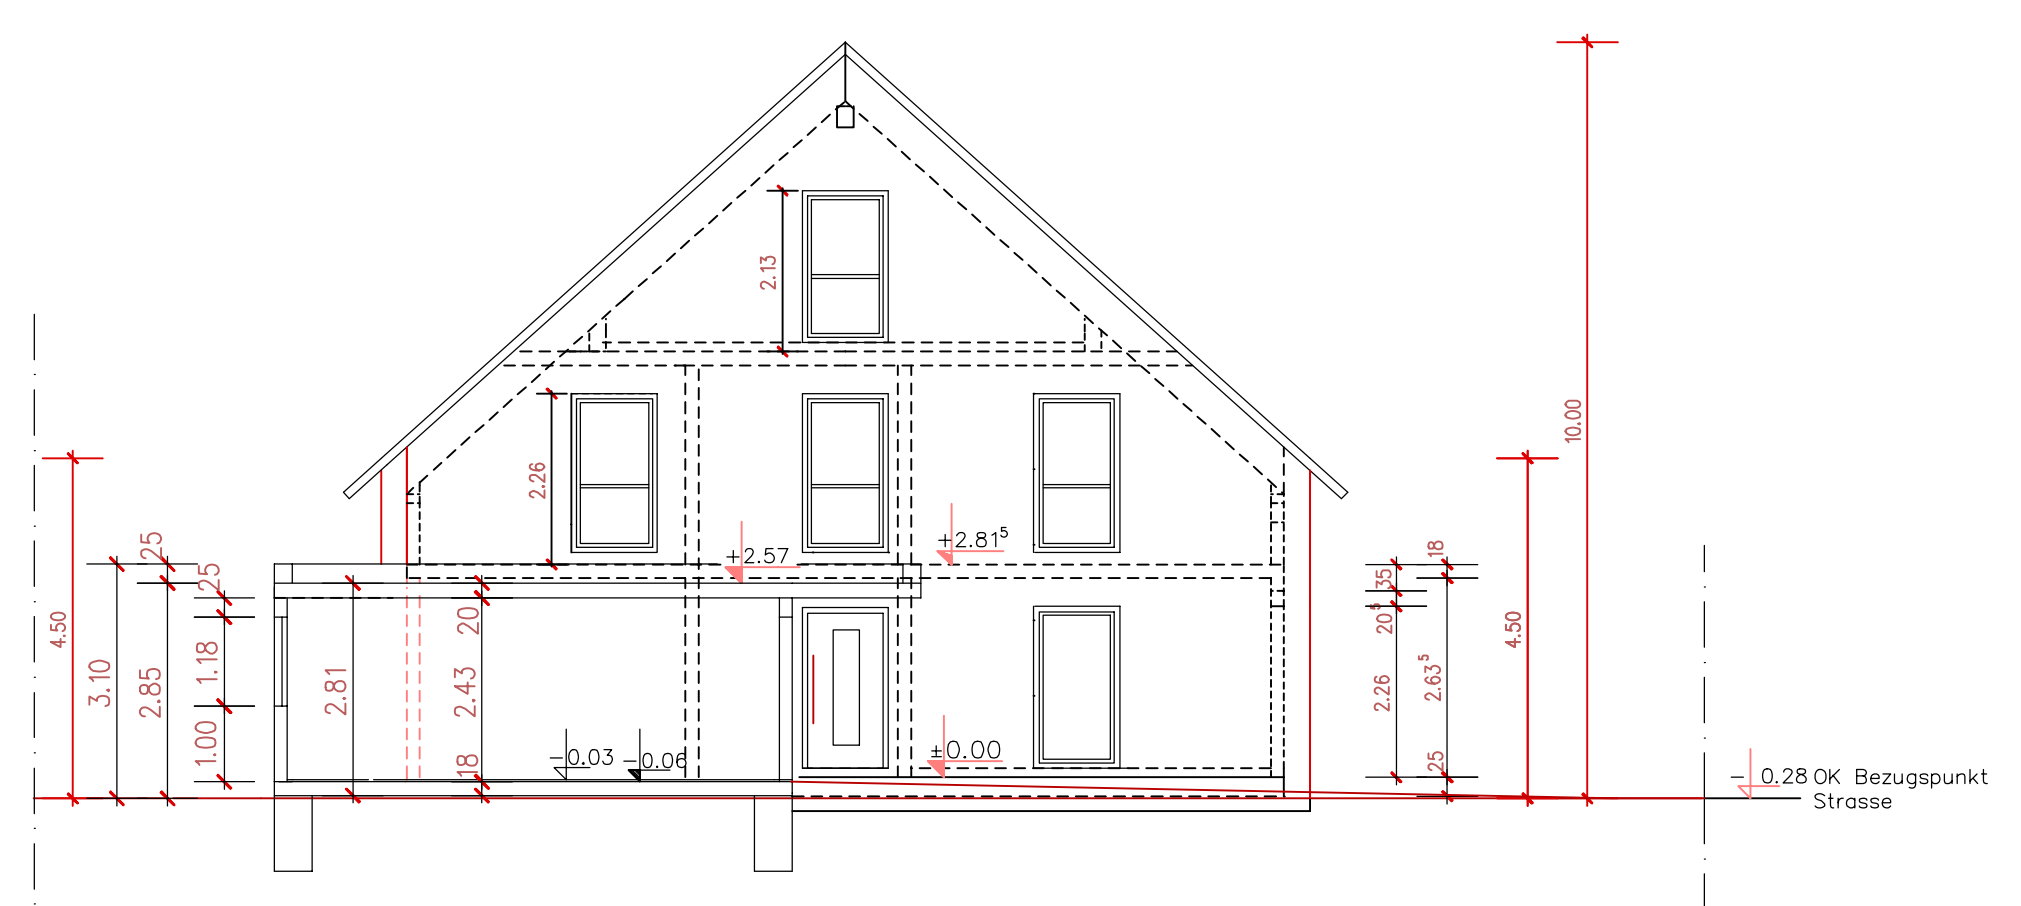

Ansicht von Westen

A

WA	II
GRZ	0.3
GFZ	0.6
SD	38–48°

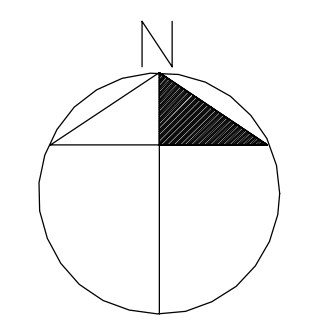

Tekturplan zu dem genehmigten Bauantrag vom 22.12.2004		
Bauvorhaben:	Neubau eines Einfamilienwohnhauses als Passivhaus mit Doppelgarage Kastanienweg Plan Nr. 7564 Holzweg Süd in 67256 Weisenheim am Sand	Mst. 1:100
Bauherr/ Baufrau	Eheleute Michaela Guhmann–Stepp und Michael Stepp Kastanienweg 5 67150 Niederkirchen	Datum: August 2006
Bauteil:	Ansicht von Westen / Spitzboden	Plan Nr. 4
Unterschriften der Bauherrschaft		Die Architektin