


Erdgeschoss

61,7 m²
Wohnfläche EG

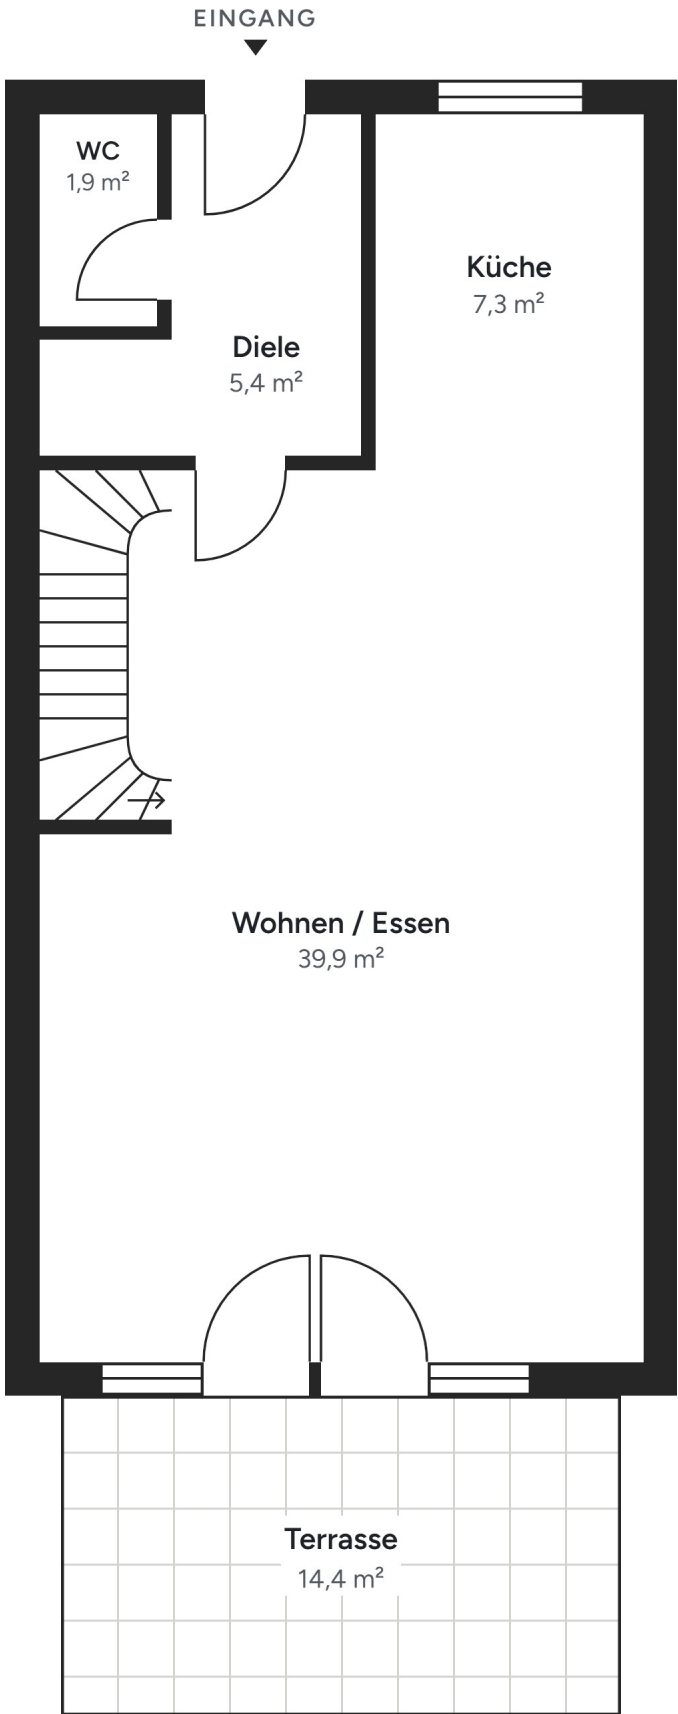


RAUM	WOHNFL.	NUTZFL.
Wohnen / Essen	39,9 m ²	39,9 m ²
Küche	7,3 m ²	7,3 m ²
Diele	5,4 m ²	5,4 m ²
WC	1,9 m ²	1,9 m ²
Terrasse*	7,2 m ²	14,4 m ²
Gesamt EG	61,7 m²	68,9 m²

* Terrasse zur Hälfte in der Wohnfläche angerechnet.



Obergeschoss

56,7 m²
Wohnfläche OG

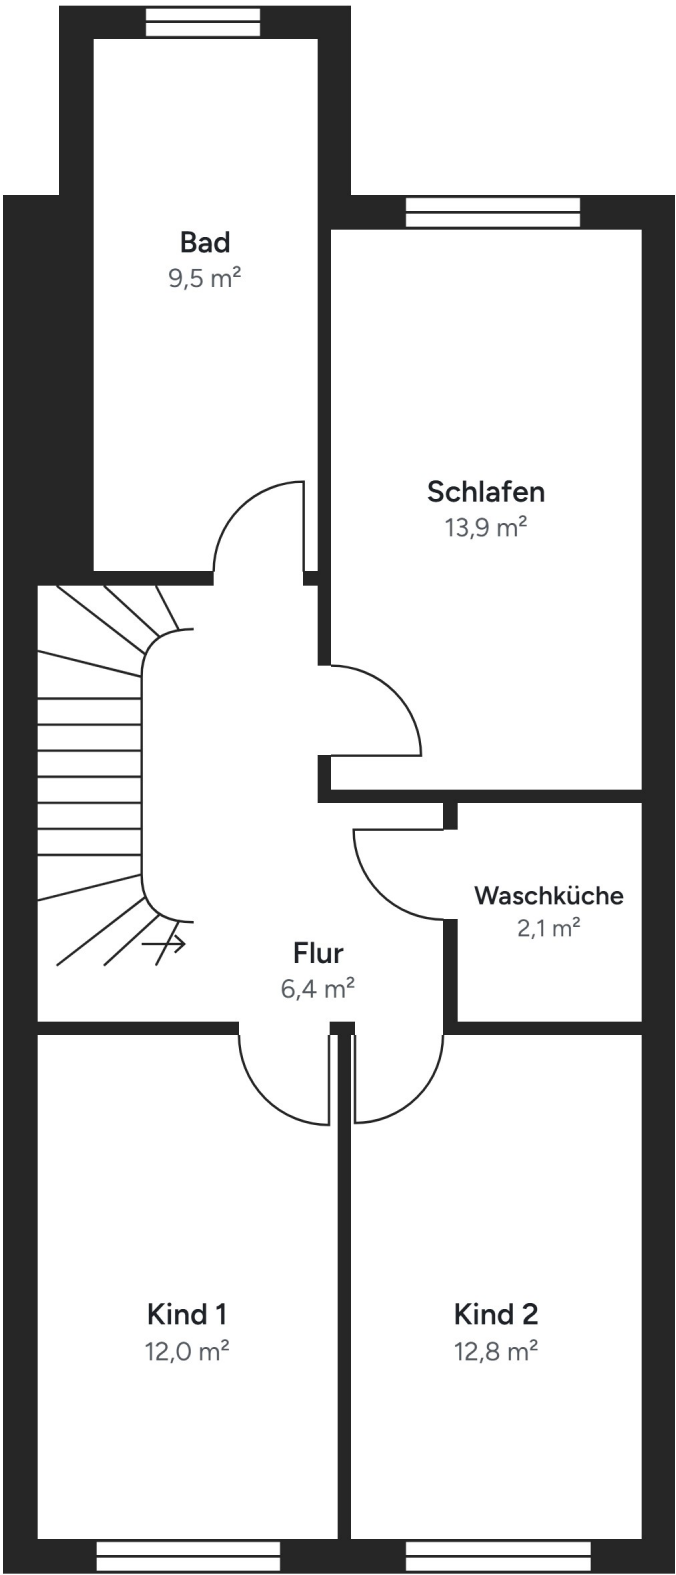


RAUM	WOHNFLÄCHE
Schlafen	13,9 m ²
Kind 1	12,0 m ²
Kind 2	12,8 m ²
Bad	9,5 m ²
Flur	6,4 m ²
Waschküche	2,1 m ²
Gesamt OG	56,7 m²



Untergeschoss

28,9 m²
Nutzfläche UG

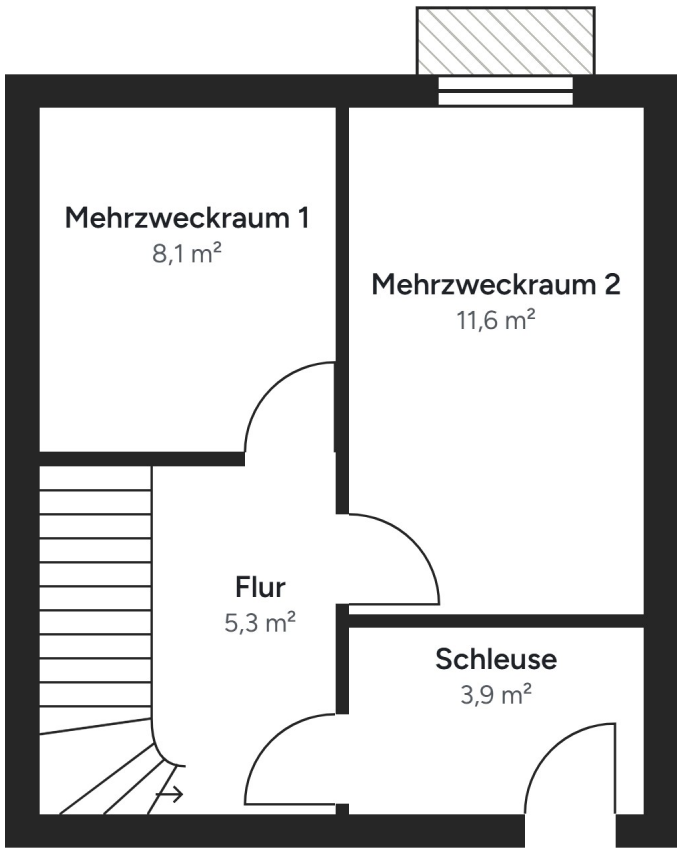

RAUM	NUTZFLÄCHE
Mehrzweckraum 1	8,1 m ²
Mehrzweckraum 2	11,6 m ²
Flur	5,3 m ²
Schleuse	3,9 m ²
Gesamt UG	28,9 m²

Untergeschoss als Nutzfläche, nicht in der Wohnfläche enthalten.