


Grundriss 1.OG

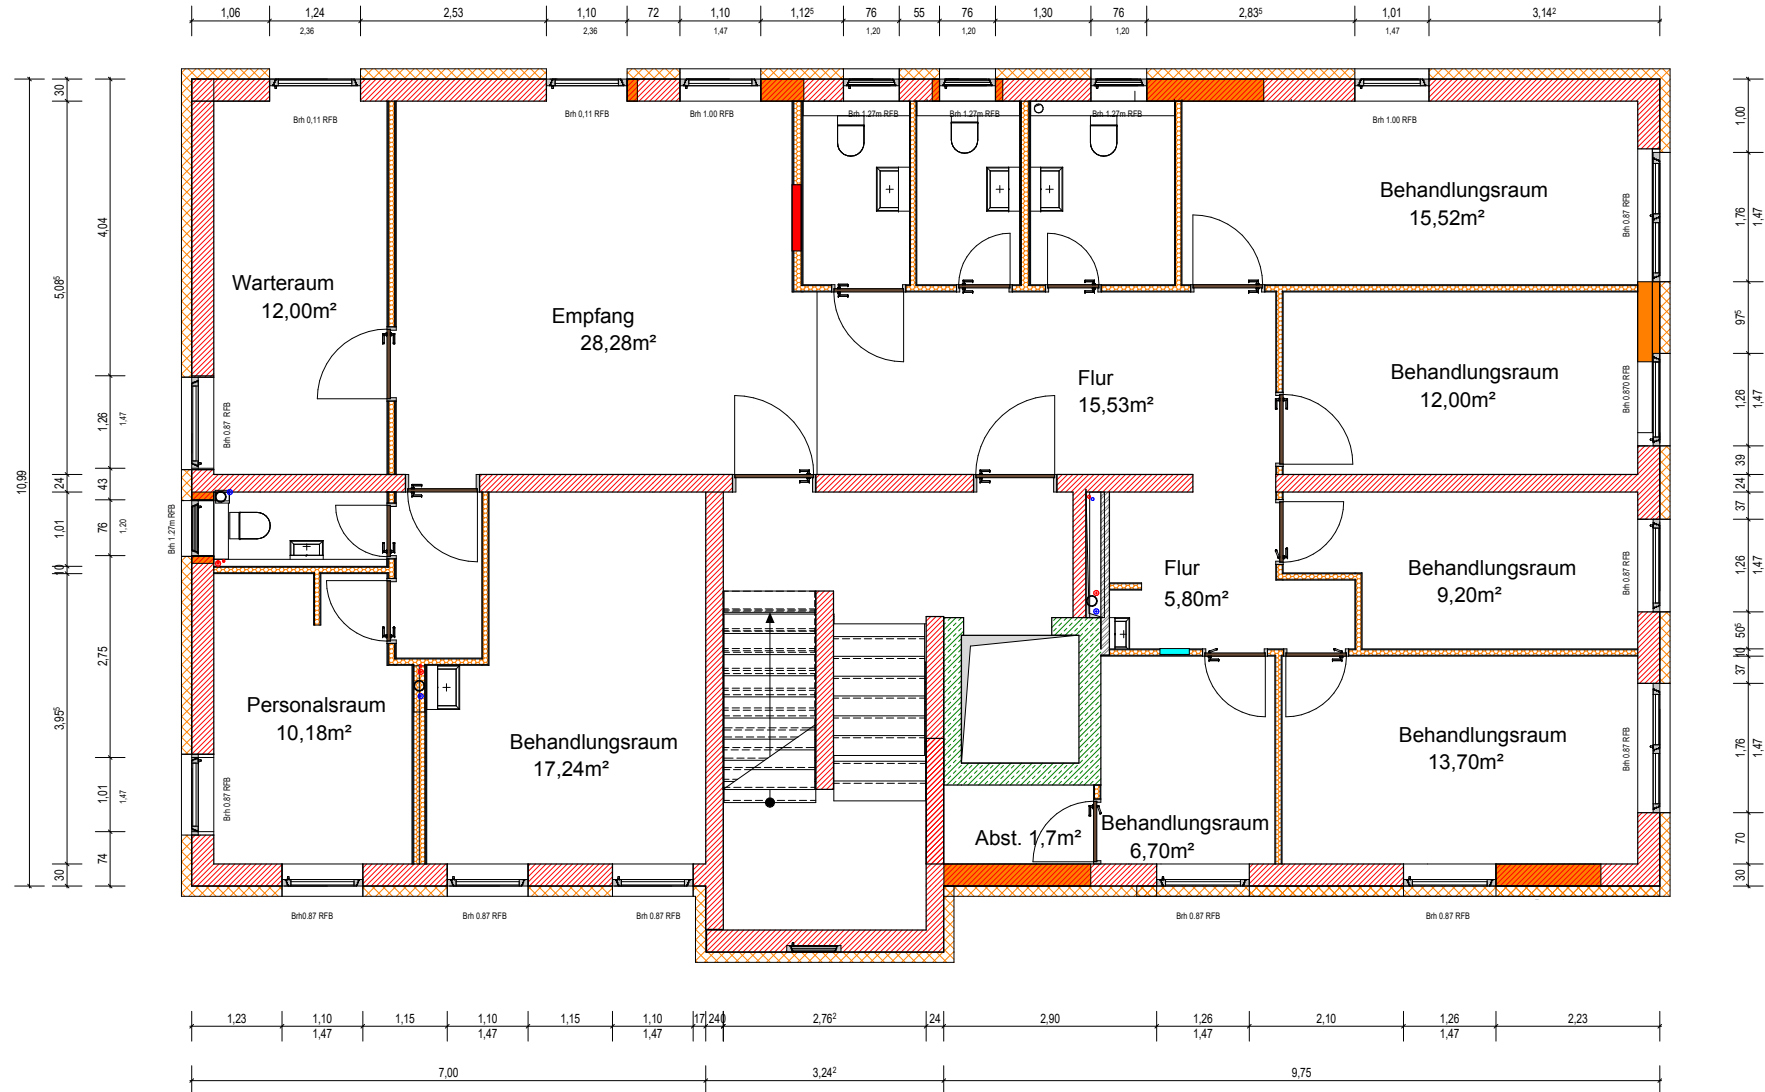

BV Weinberger Daimlerst 34 Ladenburg			
Grundriss 1. OG		1 : 50	
PROJ-NR.	PLAN-NR.	DATUM	GEZ.
2024/10	2024/10-EX-03	30.04.2026	AF
Q:\TMZ\TMZ-Geschäftsjahre\GJ2024\2024-10-Baubetreuung Weinberger\TMZ-Pläne\2024-10-WE-01-D.rvt			
DER AUSFÜHRENDE IST VERPFLICHTET, ALLE BESTANDSAMME UND PLANNOTEN VOR ARBEITSBEGINN ZU ÜBERPRÜFEN. DIESE ZEICHNUNG IST UNSER GEISTIGES EIGENTUM UND UNTERLIEGT DEM URHABERRECHT. EINE Vervielfältigung, AUSHANDLUNG AN DRITTE PERSONEN ODER ÜBERLASSUNG AN KONKURRENZFIRMEN IST UNTERSAGT.			