


Grundriss 3,5-Zimmer-Wohnung

ca. 70,6 m² Wohnfläche | Südbalkon | Regensburg Westenviertel

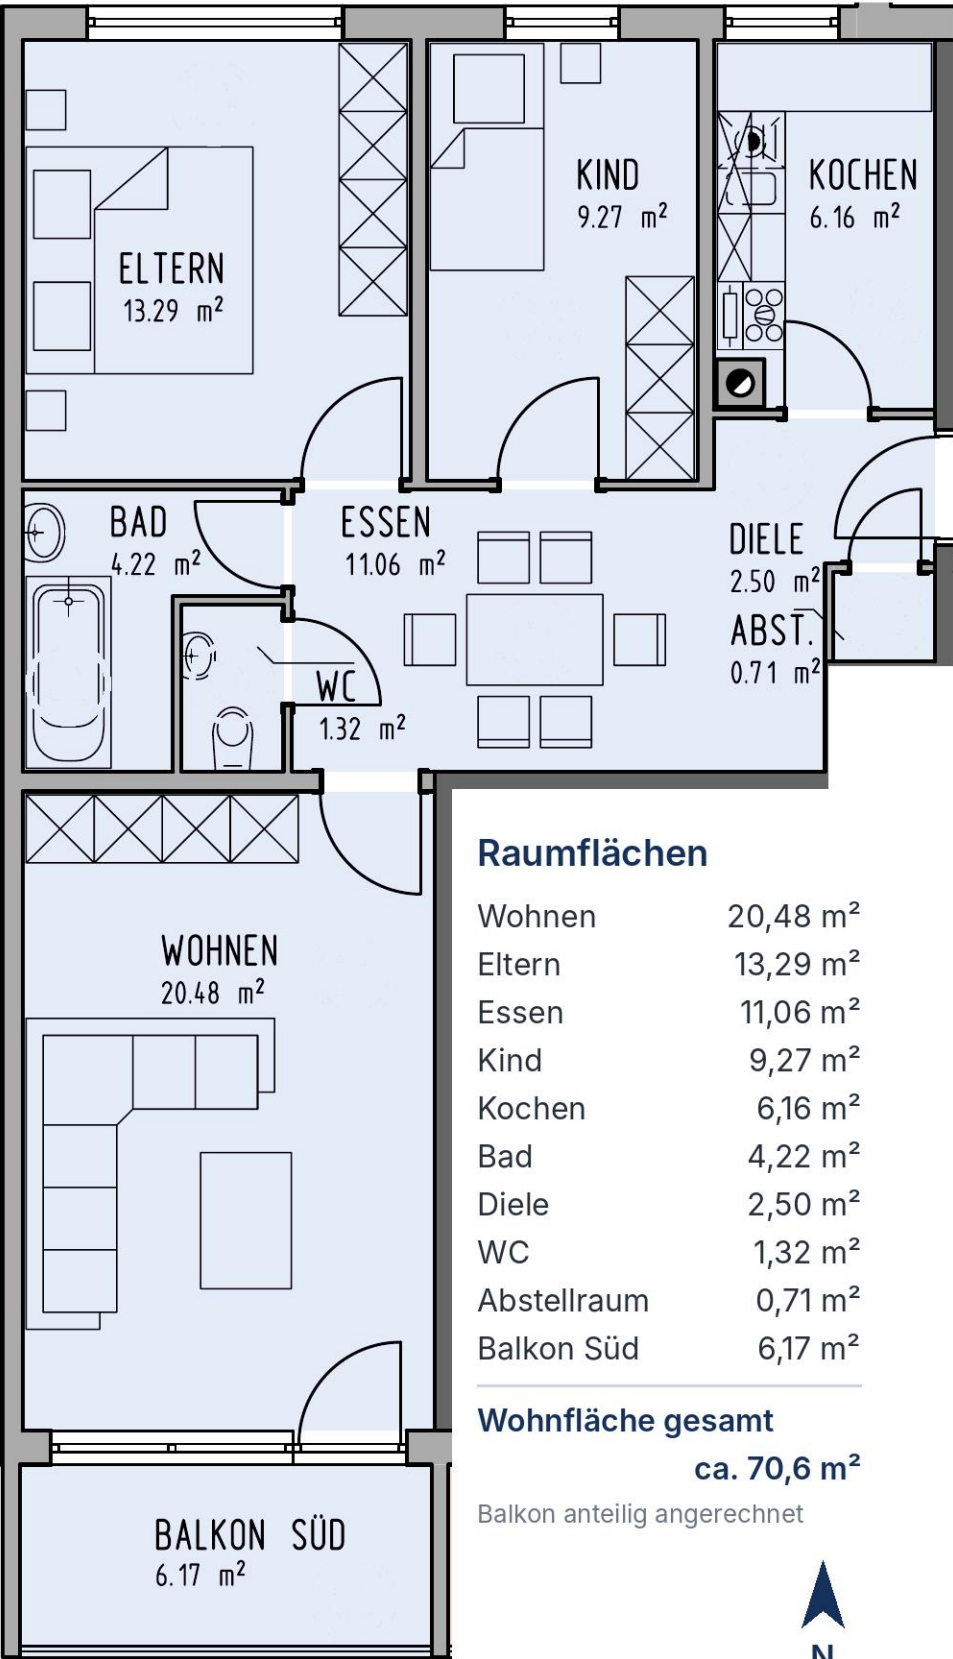

Grundriss nicht maßstäblich. Möblierung beispielhaft.
Flächen laut Aufteilungsplan, Angaben ohne Gewähr.