


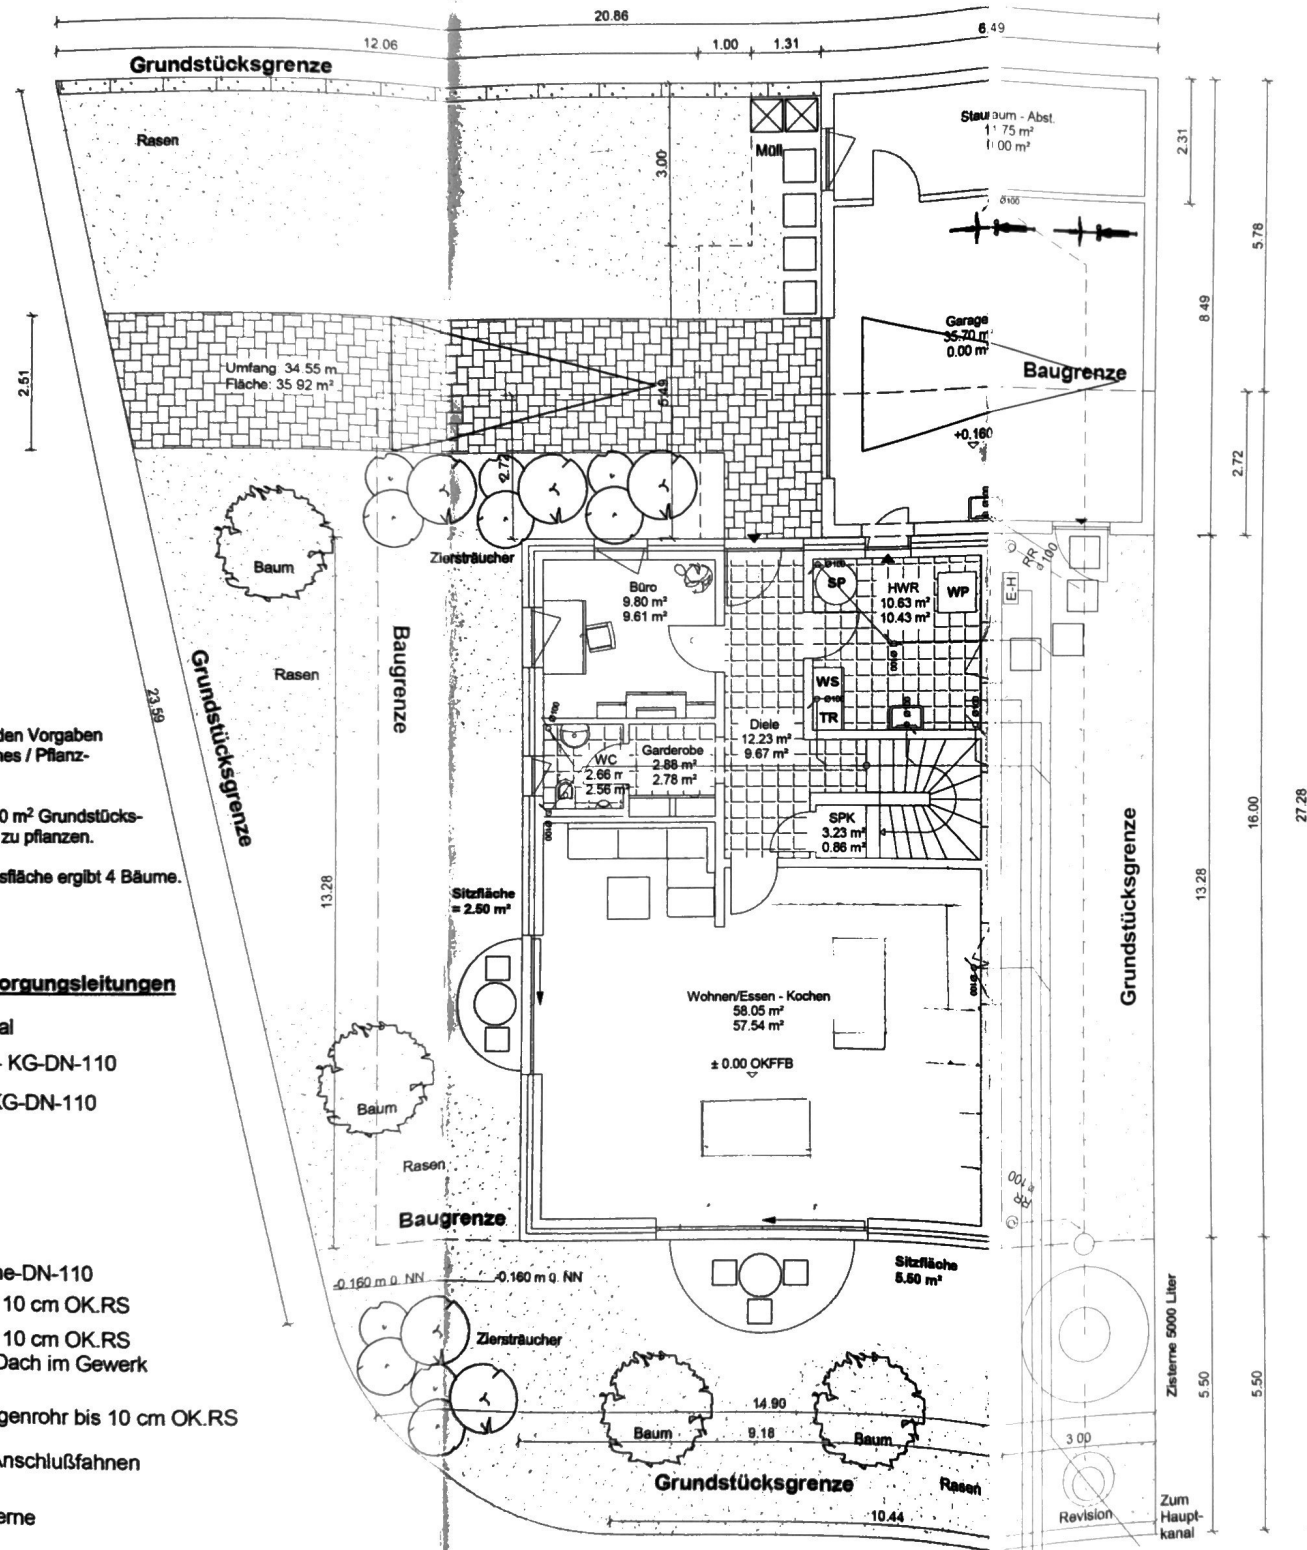

**Bepflanzung gem. den Vorgaben
des Bebauungsplanes / Pflanz-
bzw. Artenliste.**

Je angefangene 150 m² Grundstücksfläche ist ein Baum zu pflanzen.

485 m² Grundstücksfläche ergibt 4 Bäume.

Abgange - Ver. und Entsorgungsleitungen

- = Mischwasserkanal
- = Schmutzwasser - KG-DN-110
- - - = Regenwasser - KG-DN-110
- = Wasserleitung
- = Gasleitung
- = Telefonleitung
- = Stromleitung
- = Leerrohr - Zisterne-DN-110
-  = Grundleitung bis 10 cm OK.RS
-  = Grundleitung bis 10 cm OK.RS
und weiter über Dach im Gewerk
Sanitär
- RR Ø 100 = Grundleitung Regenrohr bis 10 cm OK.RS
-  = Erdungsband - Anschlußfahnen
-  = Filteranlage Zisterne

BAUORT:	Rostocker Straße 18, 34246 Vellmar
LANDKREIS:	Kassel
GEMARKUNG:	Niedervellmar
FLUR:	1
FLURSTÜCK:	160/38
FLÄCHE:	485,00 qm
Bauvorhaben:	Bau-Nr. 8.520

Architekt

ATLAS-PLAN

Architekt Dipl.-Ing.

Herbert Kreutzer

Rehheckenweg 26

34260 Kaufungen

Tel.: +49 (0) 5605 / 92 33 30

Fax.:+49 (0) 5605 / 92 33 28

Web: www.atlas-plan.de

Mail: kontakt@atlas-plan.de

Der Bauherr

Herr
Andreas Tolle
Kornblumenweg 19
34128 Kassel

Frau
Carina Jungnitsch

Tel.:

Mobil: 0175-5839663

Mail: andreas.tolle@arcor.de

Gefertigt am: 26.01.2017

Der Entwurfsverfasser: Kreutzer Herbert

Anerkannt am:

Bauantragsplanung -2. Bau-Nr.8.520.vpl

Maßstab:


M = 1:100

Freiflä.-Versorg.- Entsorg.

Neubau eines Einfamilienhauses mit Garage und Kellerersatzraum

ÄNDERUNGSINDEX

lfd. Nr.	Datum	Bezeichnung der Änderung	gez.
1	30.06-03.07.16	Entwurfspannung 2	Ack. +H-W
2	05.07.2016	Entwurfspannung 3	Ack. +H-W
3	28.08.2016	Entwurfspannung 4	Ack. - H-W
4	20.09-25.09.16	Bauantragsplanung - 1	Ack. - H-W
5	25-26.01.2017	Bauantragsplanung - 2	Ack. +H-W
	30.06.2016	Projektdatum	
	26.01.2017	letzte Speicherung	

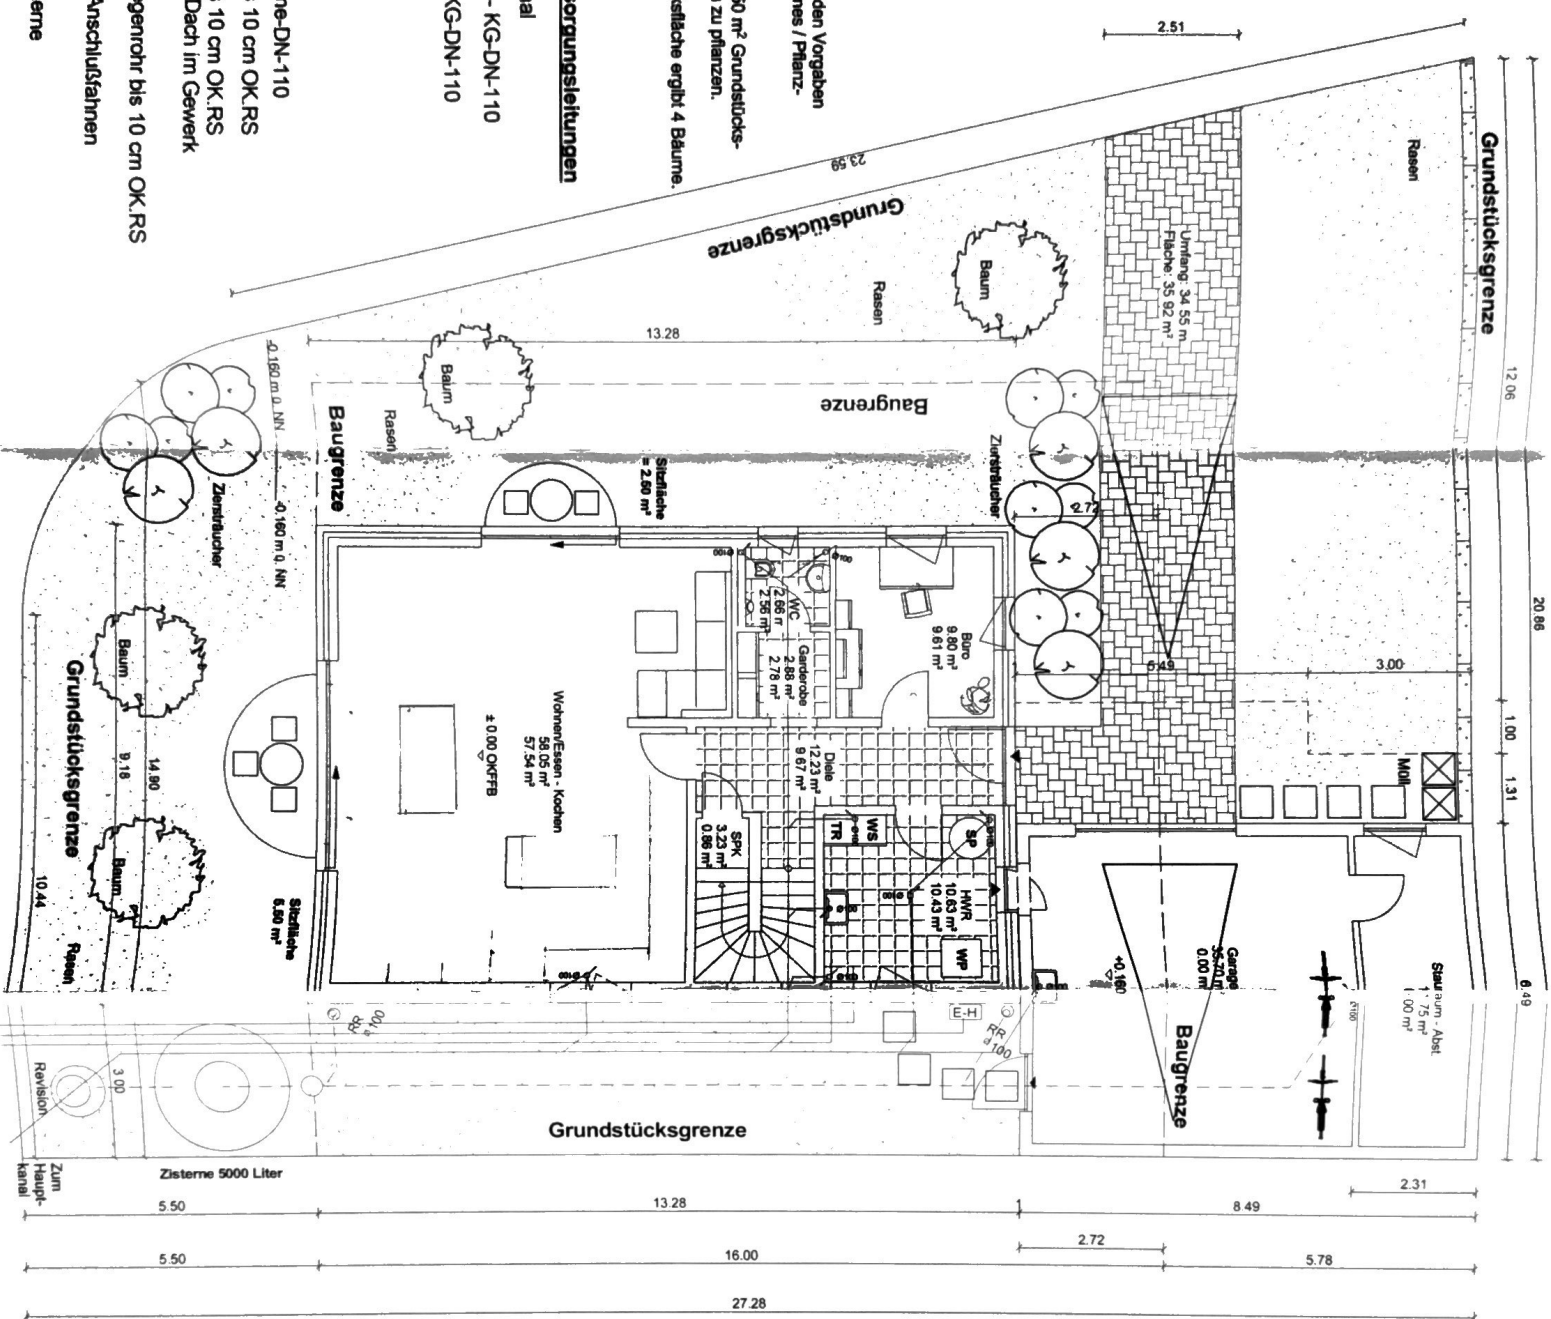

- = Filteranlage Zisterne
- ⊕ = Erdungsband - Anschlußfahnen

- = Mischwasserkanal
- = Schmutzwasser - KG-DN-110
- = Regenwasser - KG-DN-110
- = Wasserleitung
- = Gasleitung
- = Telefonleitung
- = Stromleitung
- = Leerrohr - Zisterne-DN-110
- = Grundleitung bis 10 cm OK RS
- = Grundleitung bis 10 cm OK RS und weiter über Dach im Gewerk Sanitär
- = Grundleitung Regenrohr bis 10 cm OK RS

Legende - Ver. und Entsorgungsleitungen

Bepflanzung gem. den Vorgaben des Bebauungsplanes / Pflanz- bzw. Artenliste.
Je angefangene 150 m² Grundstücksfläche ist ein Baum zu pflanzen.
485 m² Grundstücksfläche ergibt 4 Bäume.

BAUORT:	Rostocker Straße 18,
LANDKREIS:	Kassel
GEMARKUNG:	Niedervellmar
FLUR:	1
FLURSTÜCK:	160/38
FLÄCHE:	485,00 qm
Bauvorhaben:	Bau-Nr. 8.520

Architekt	ATLAS-PLAN
Architekt Dipl.-Ing.	Herbert Kreuzer
Rehheckenweg 26	34260 Kaufungen
Web: www.atlas-plan.de	Mail: kontakt@atlas-plan.de
Tel.: +49 (0) 5605 / 92 33 30	Fax: +49 (0) 5605 / 92 33 28

Der Bauherr	Frau Carina Jungnickel
Herr Andreas Tolle	Kornbühlweg 19
34128 Kassel	
Tel.: 0175-5839663	Mail: andreas.tolle@carcor.de

Gefertigt am:	26.01.2017
Der Entwurfsverfasser:	Kreuzer Herbert
Anerkannt am:	

Maßstab:	Freiflä.-Versorg. - Entsorg.
M = 1:100	

1	30.06.03.07.16	Entwurfplanung 2	gez.
2	06.07.2016	Entwurfplanung 3	Ack.-H.W.
3	28.08.2016	Entwurfplanung 4	Ack.-H.W.
4	20.09.25.09.16	Bauvertragsplanung - 1	Ack.-H.W.
5	25.08.01.2017	Bauvertragsplanung - 2	Ack.-H.W.

30.06.2016	Projektantrag
26.01.2017	letzte Speicherung

Neubau eines Einfamilienhauses mit Garage und Kellersatzraum

ÄNDERUNGSINDEX

Bauvertragsplanung - 2, Bau-Nr. 8.520, Vfl.