
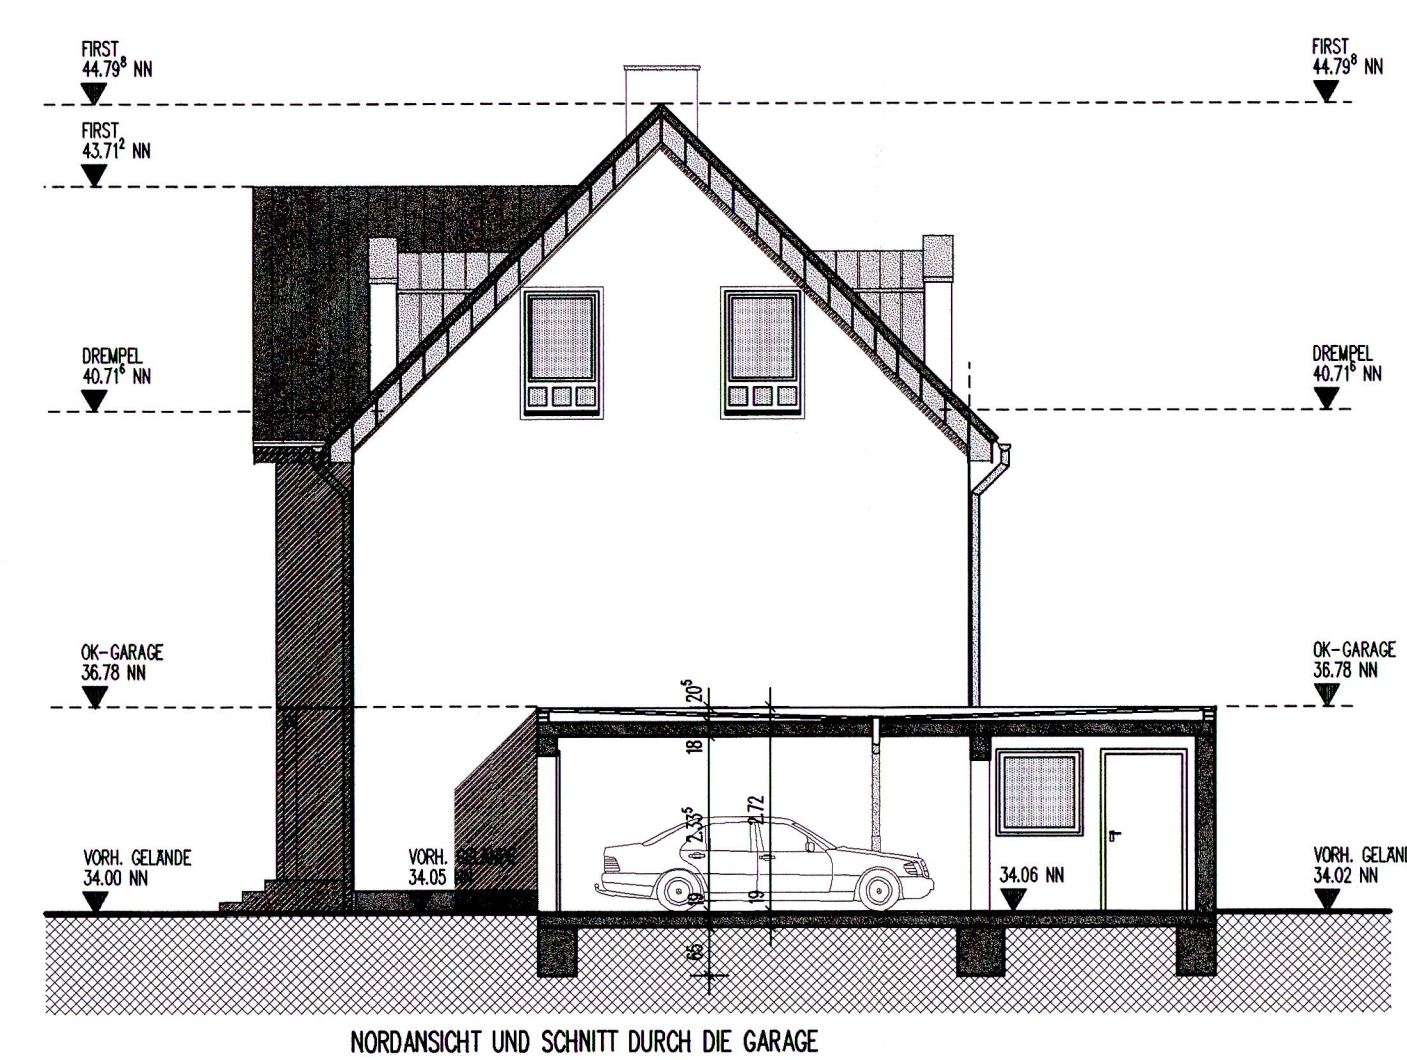
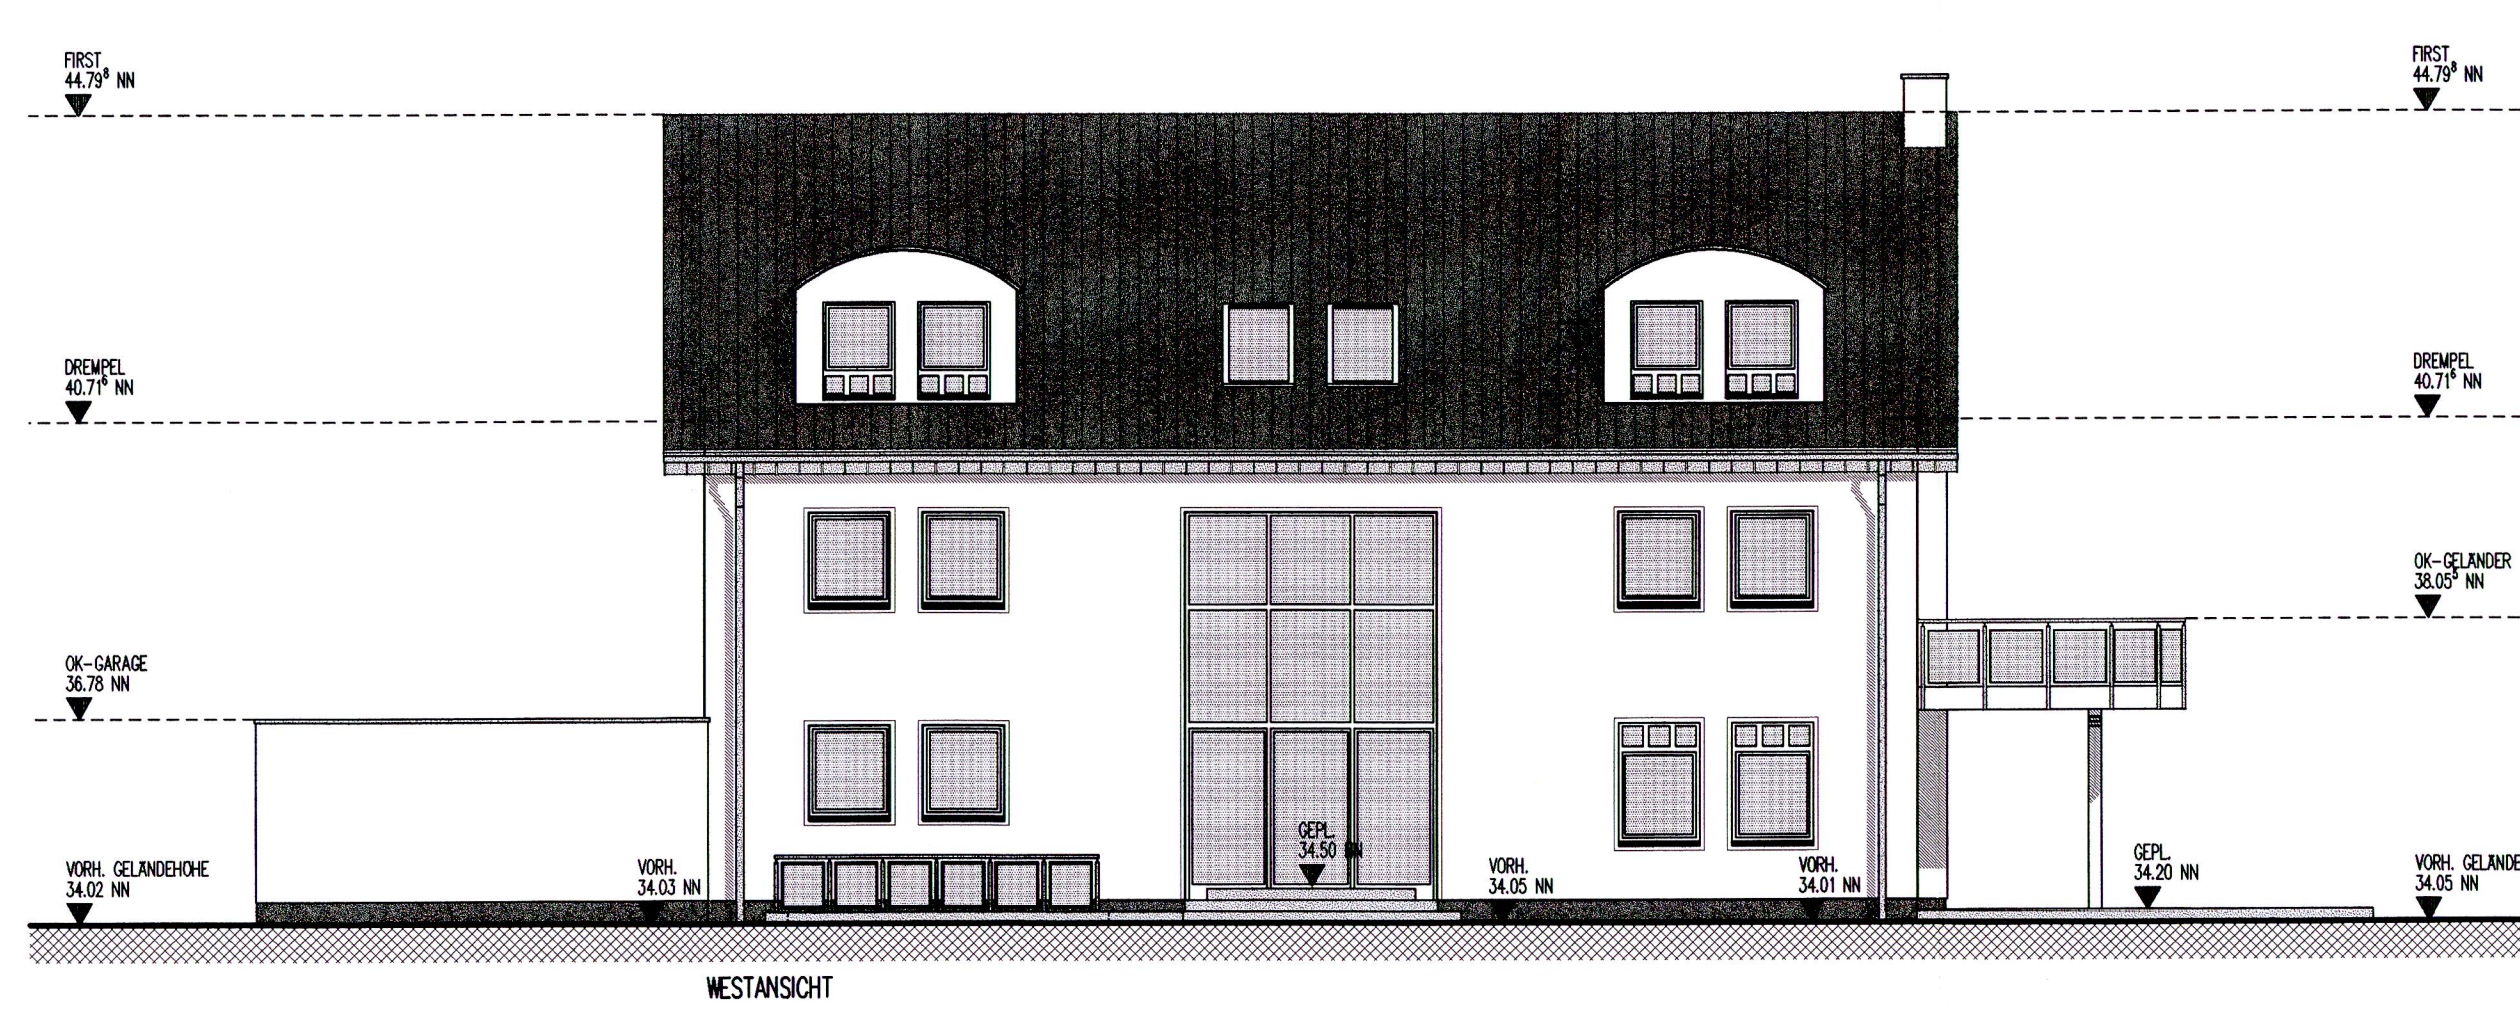
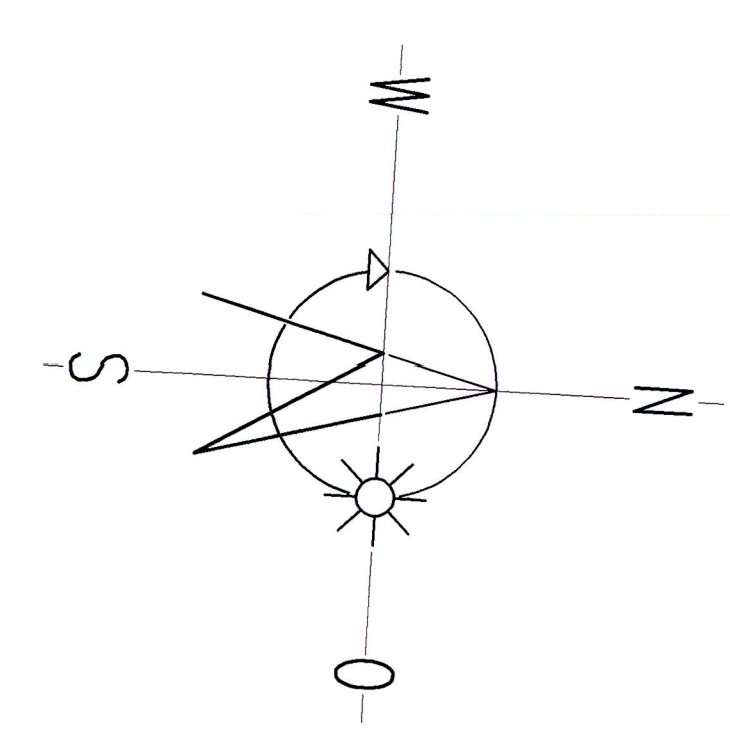
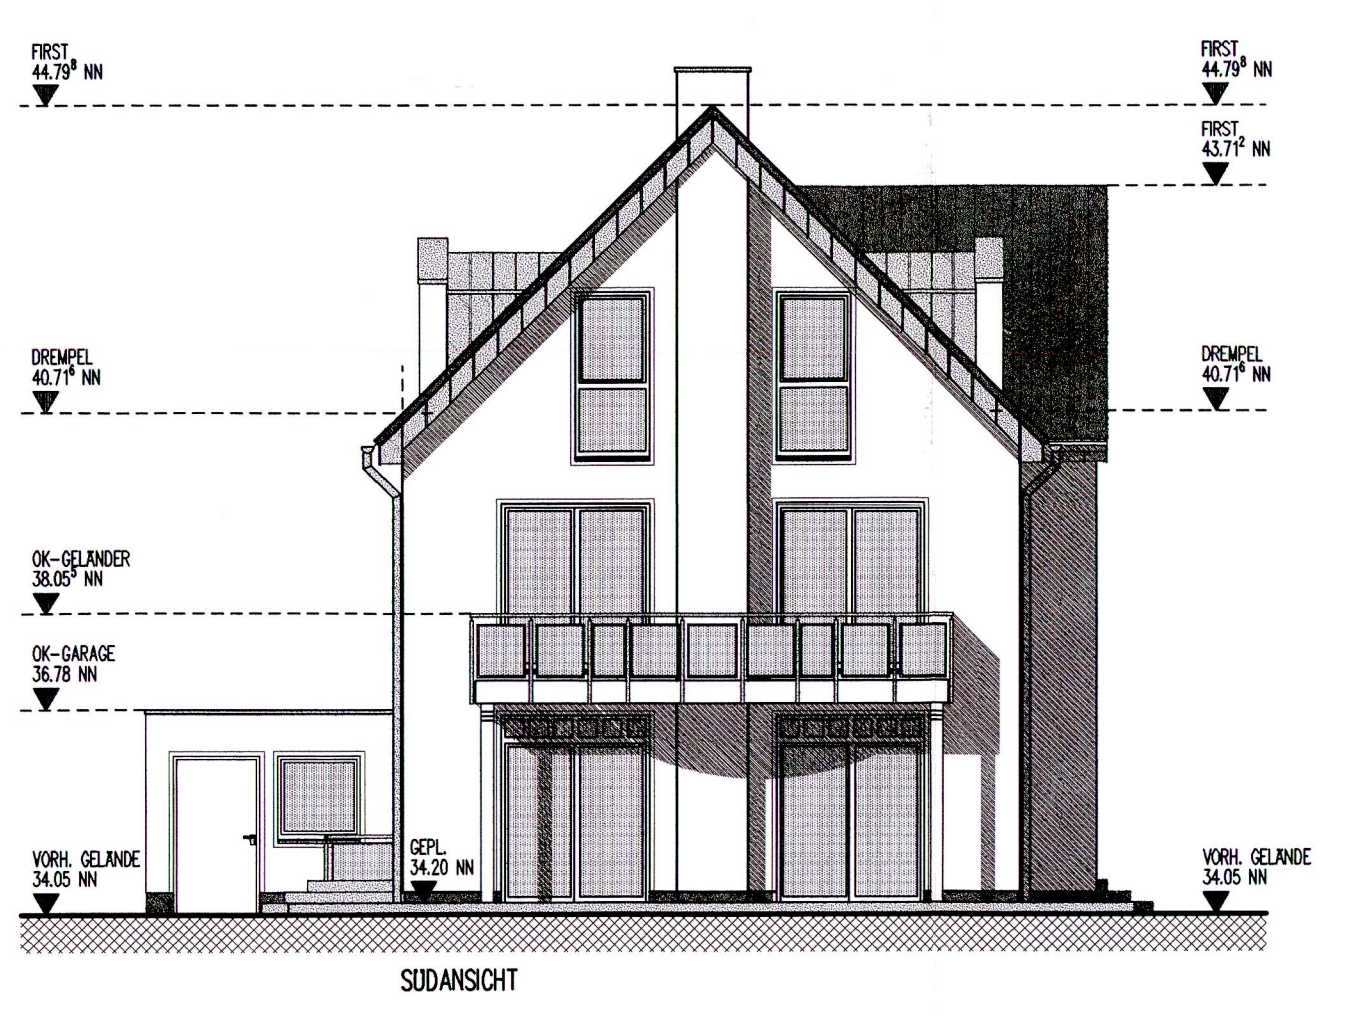
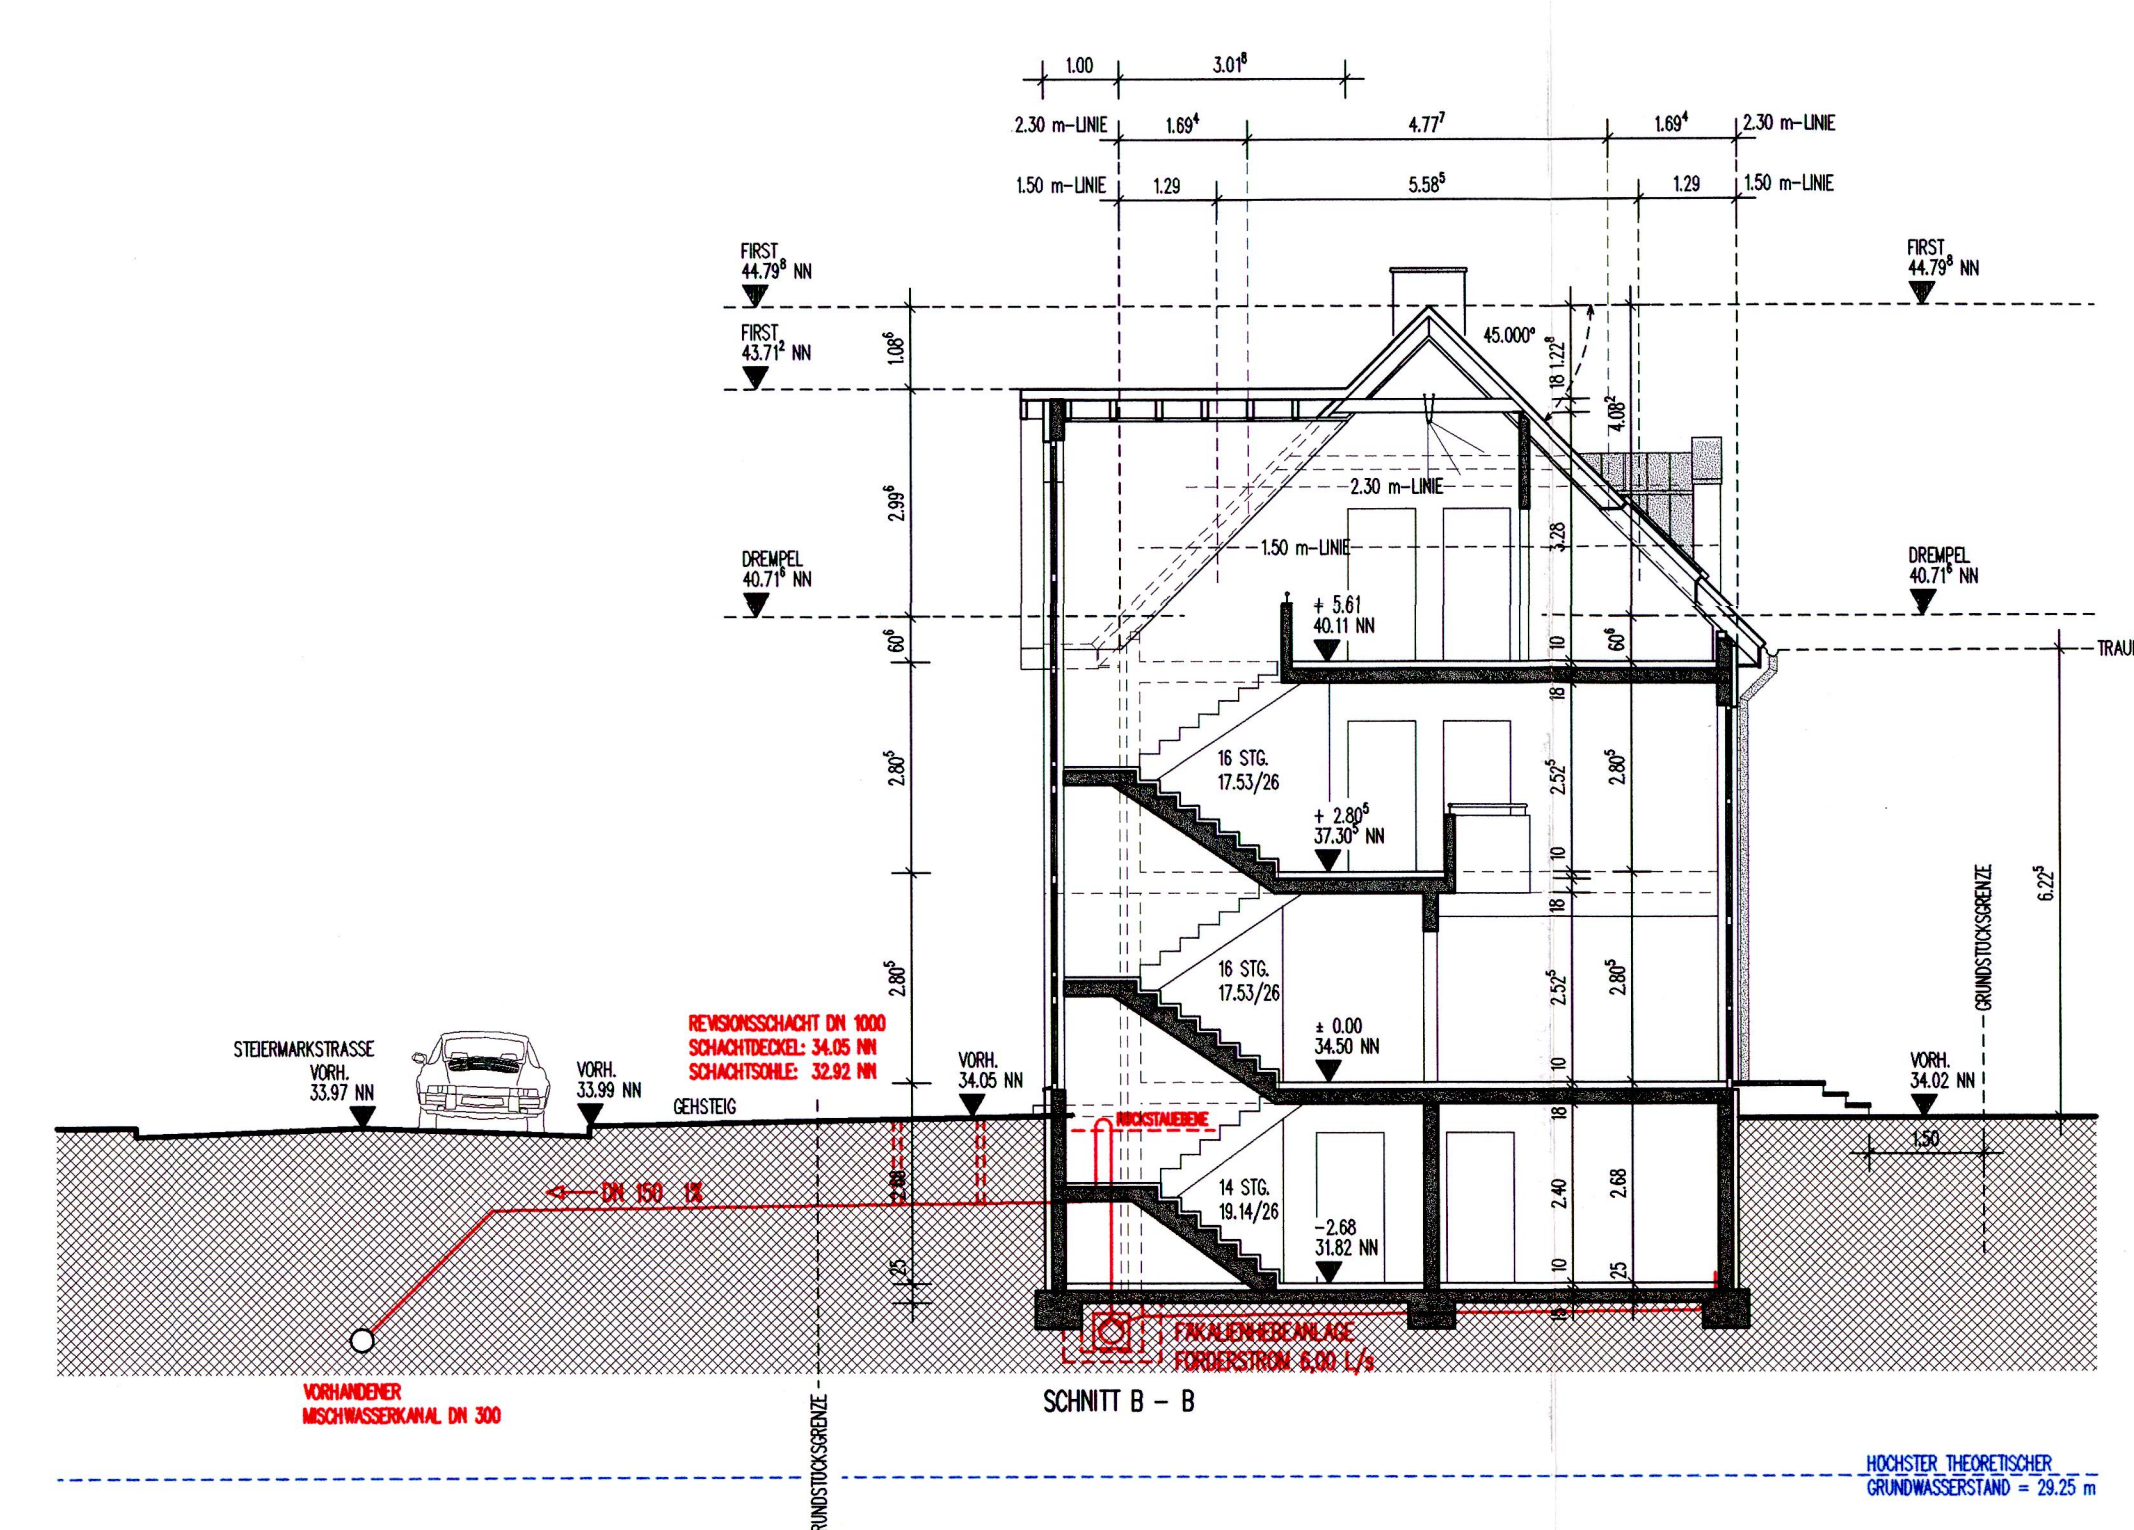
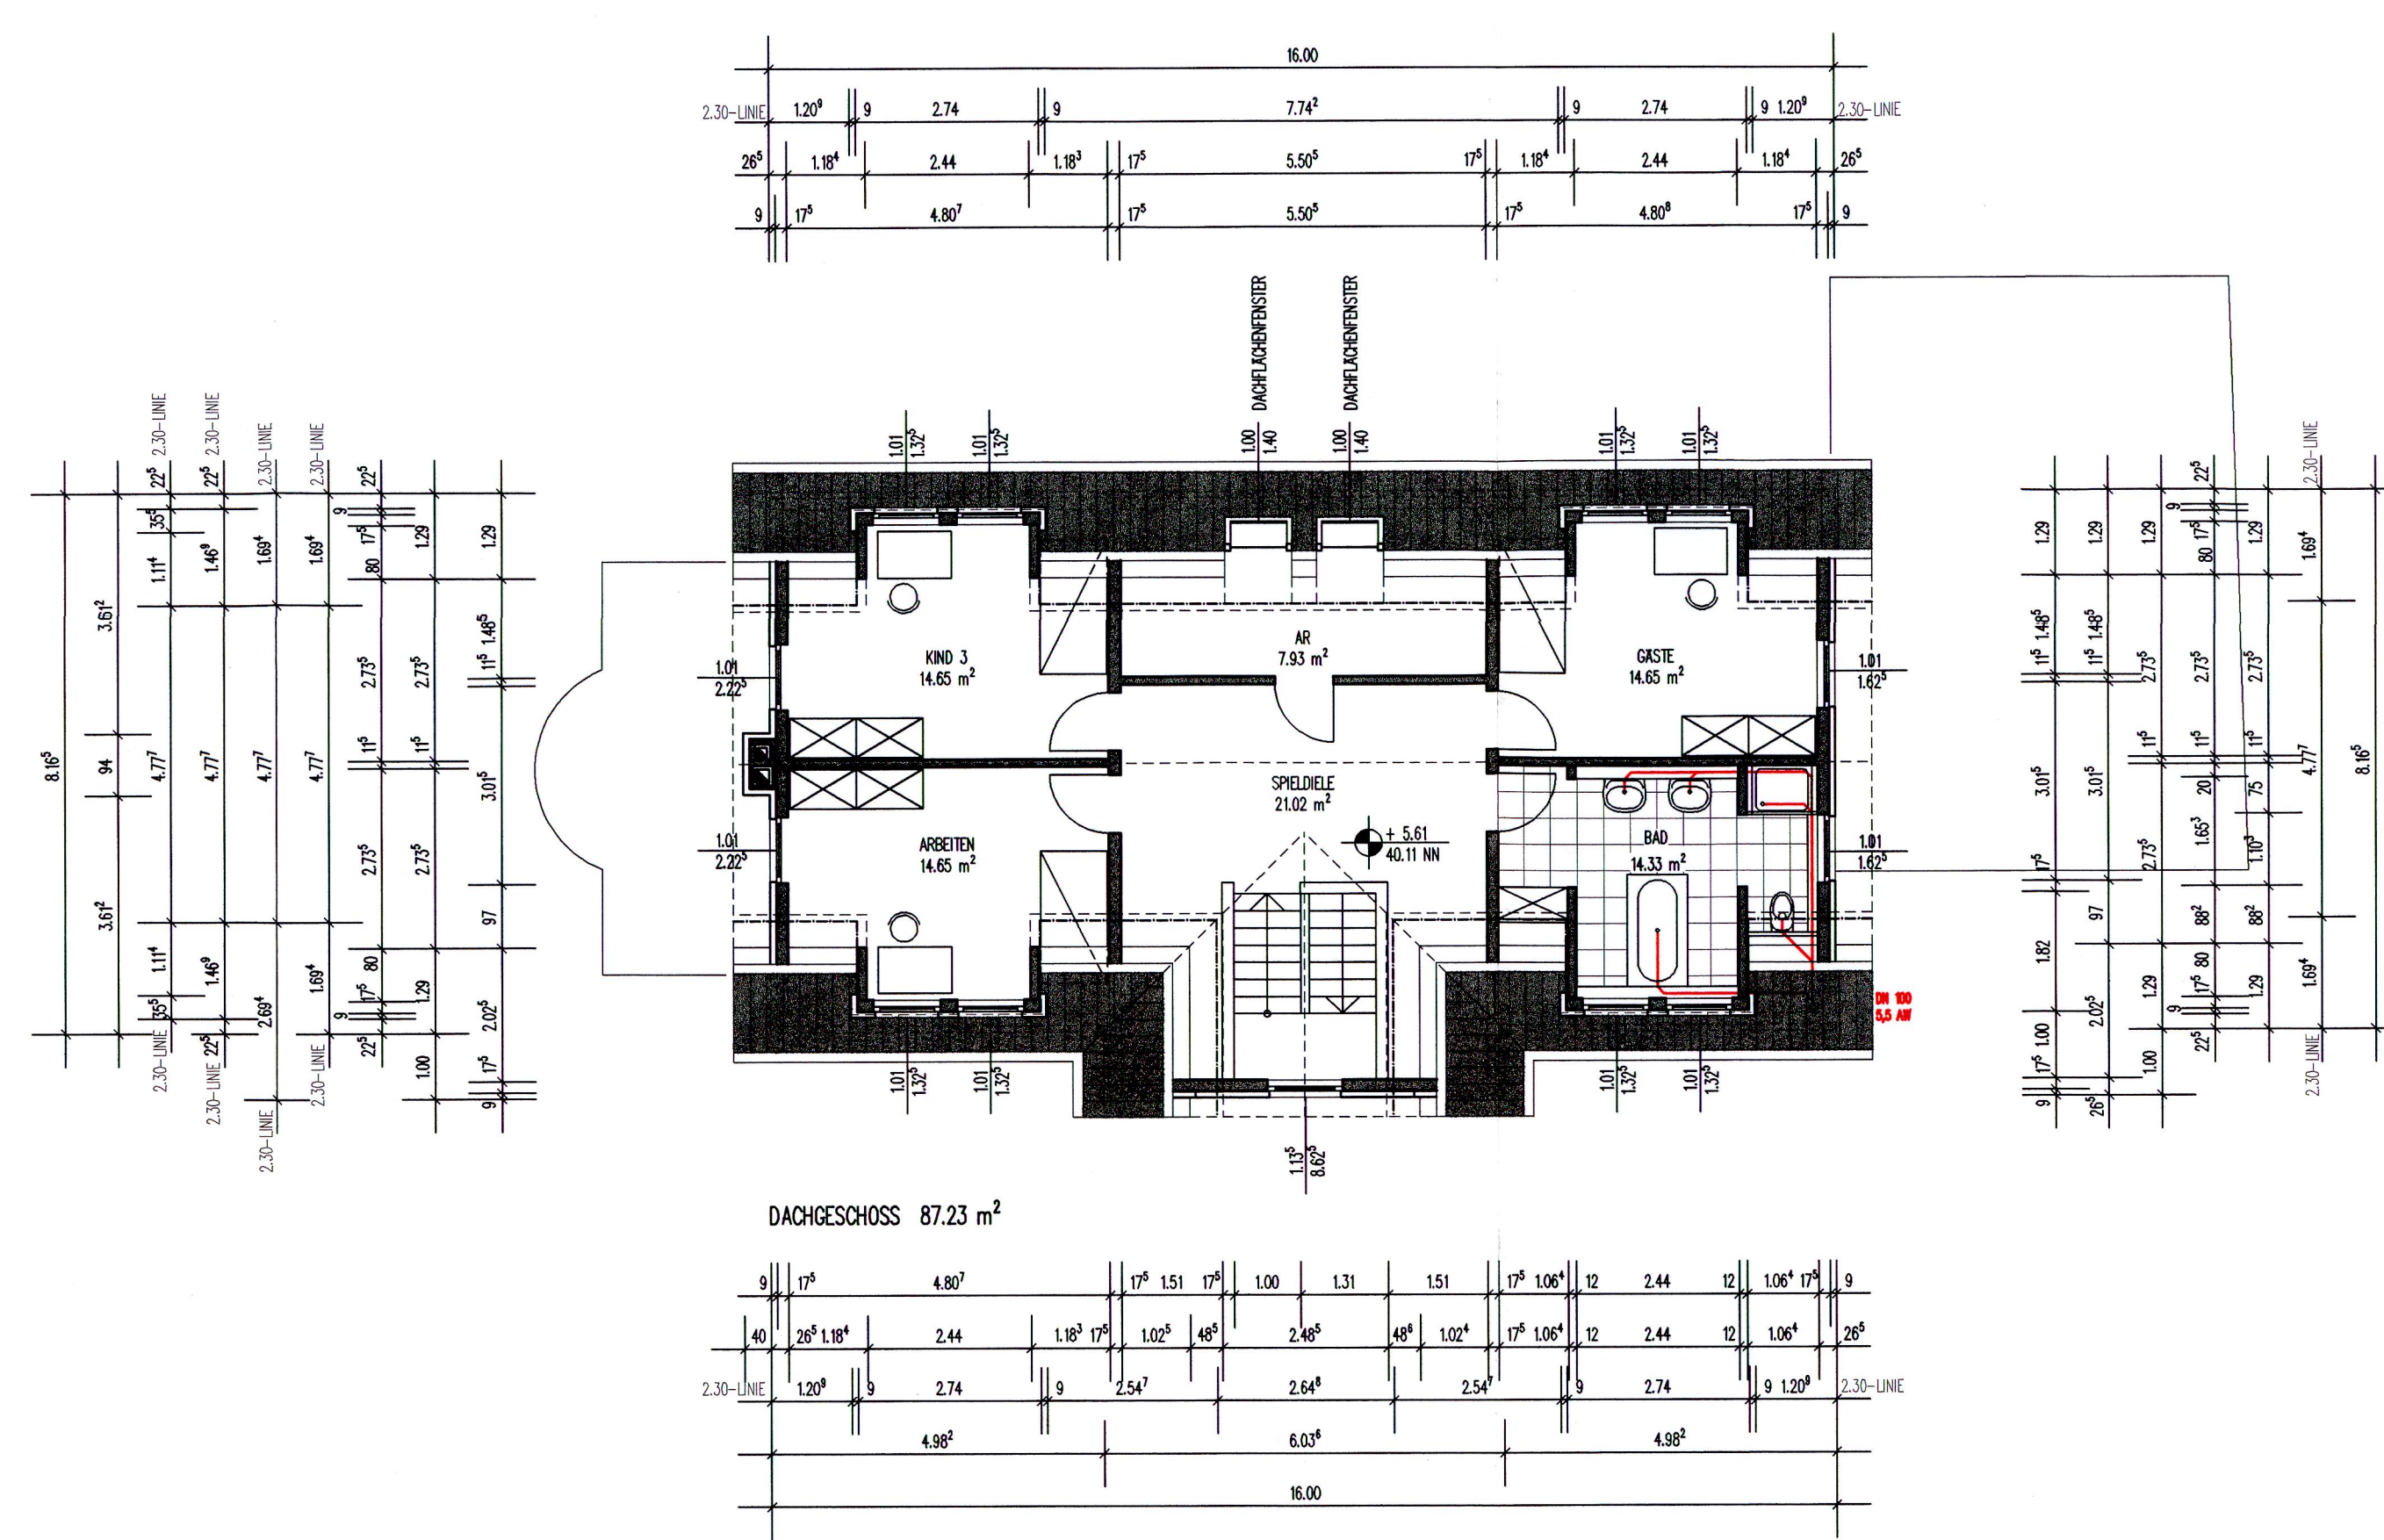
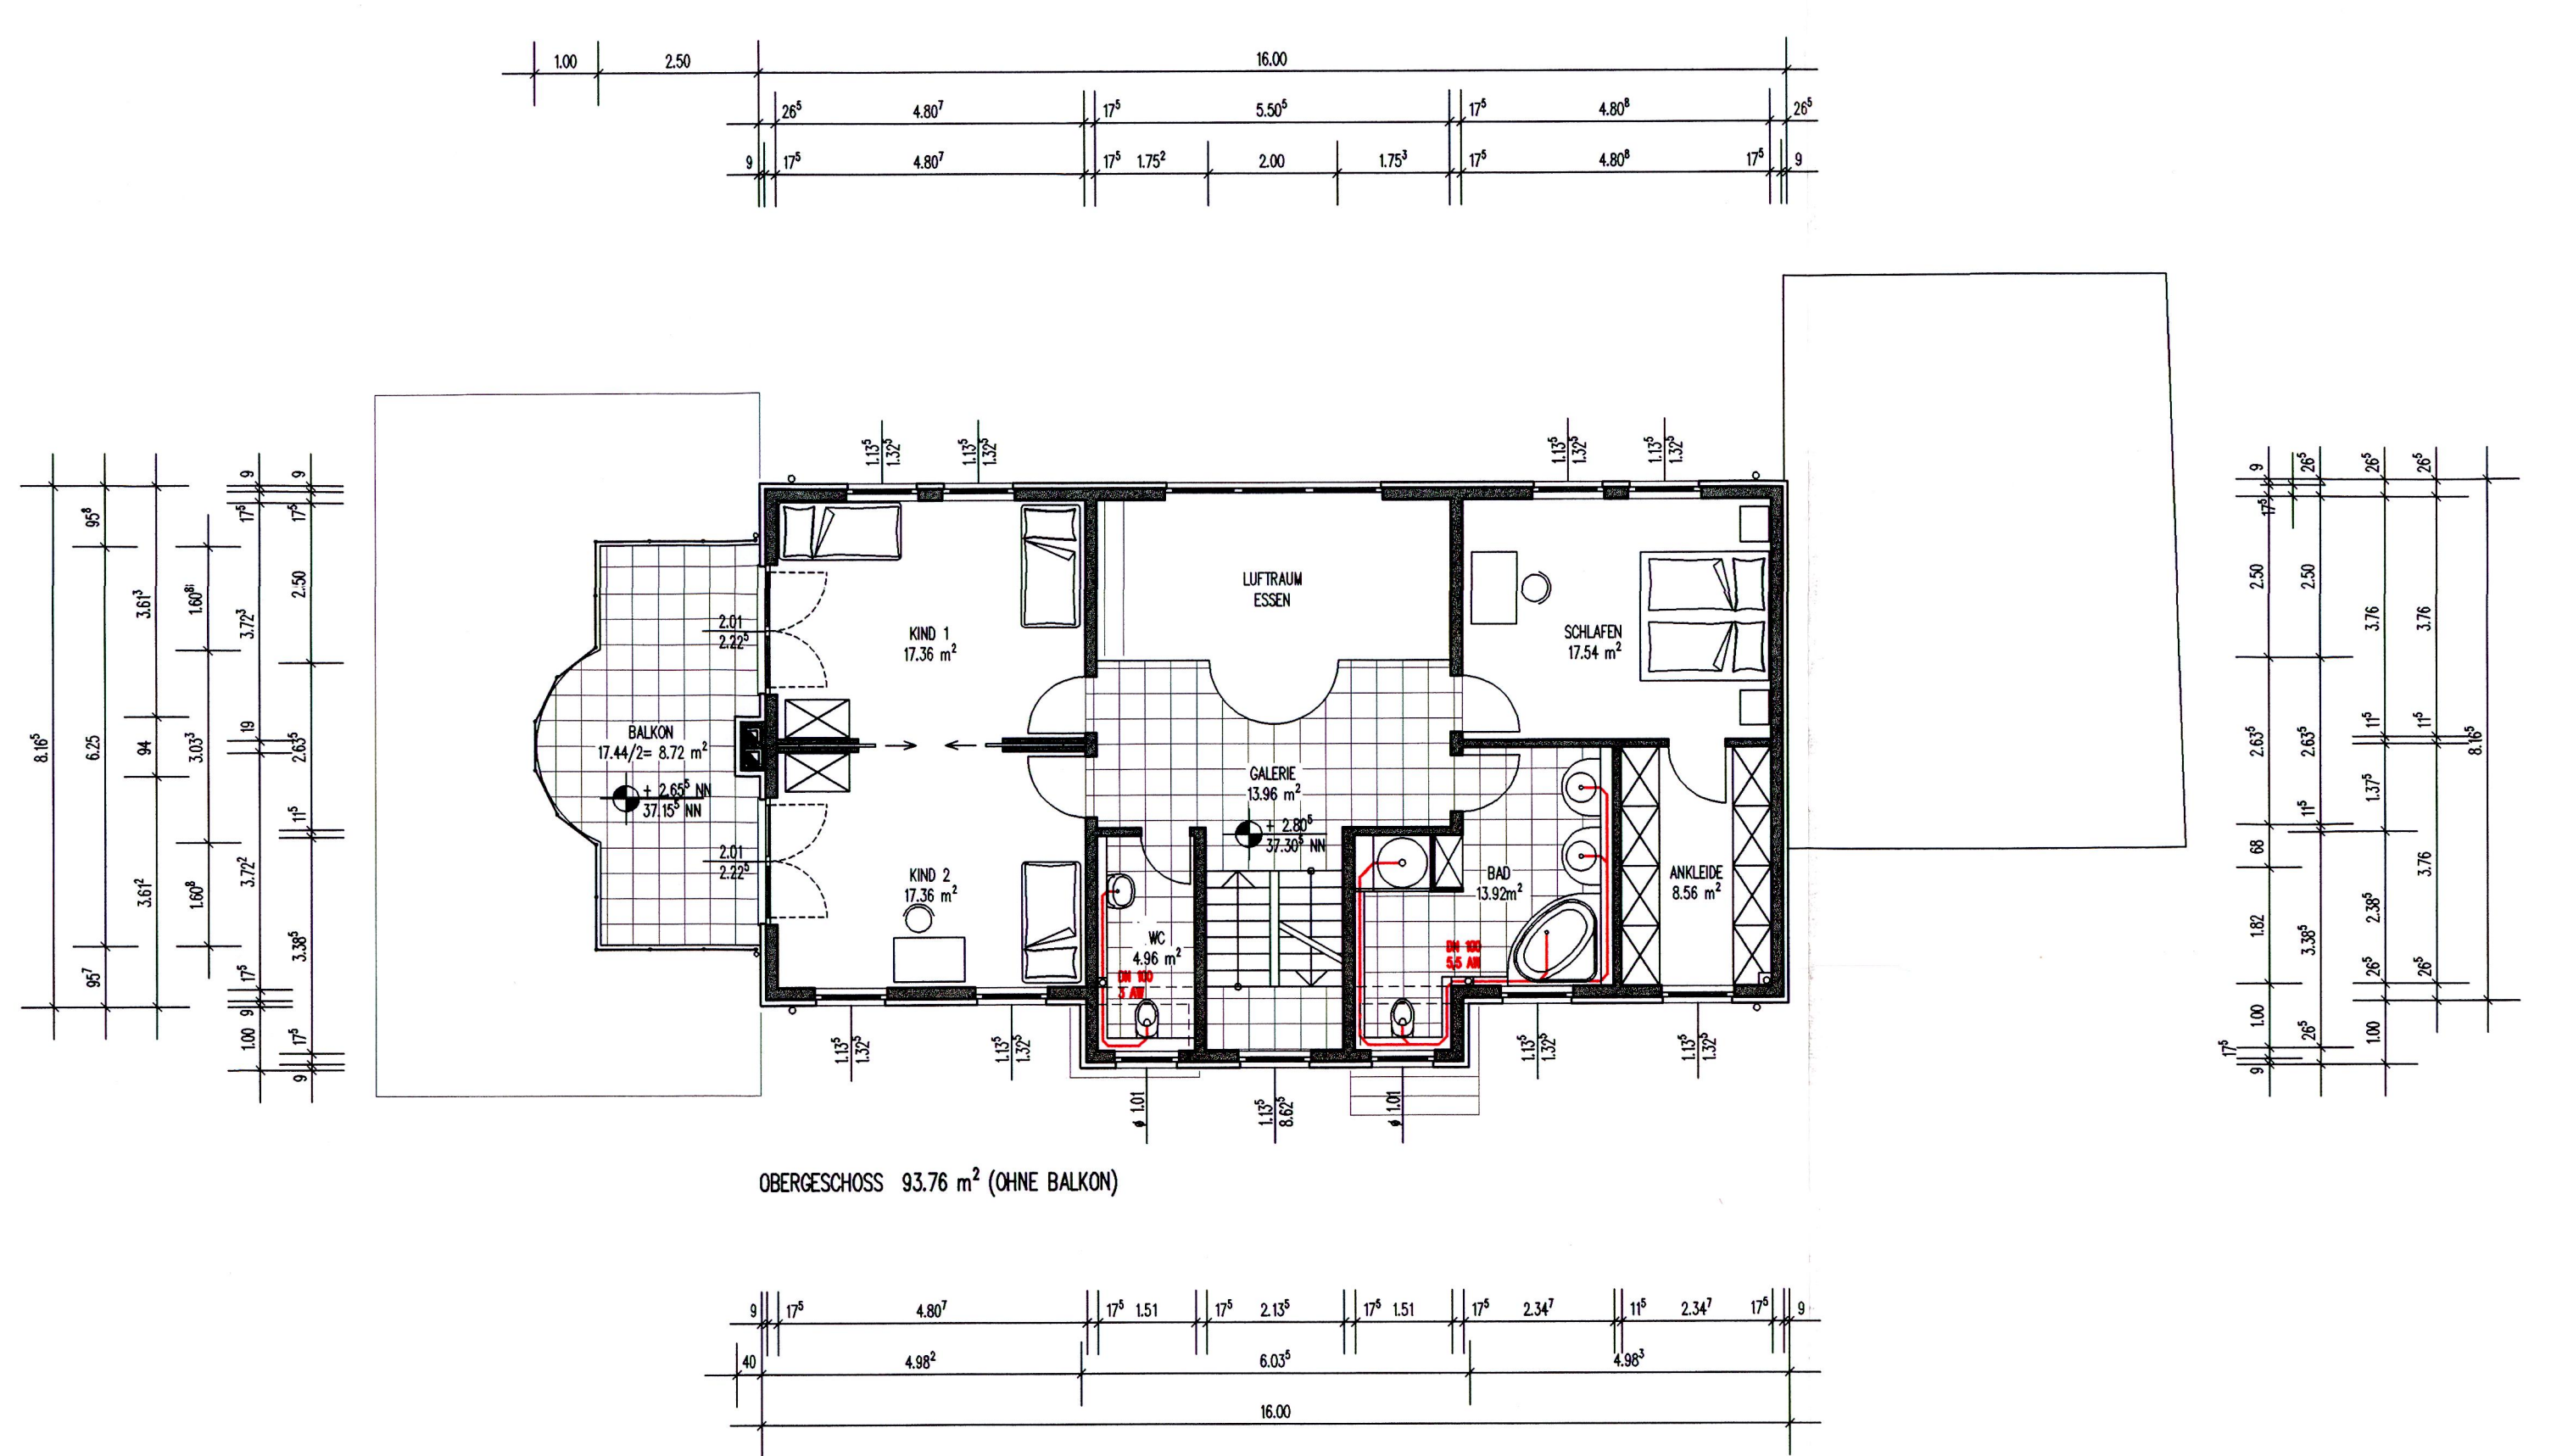
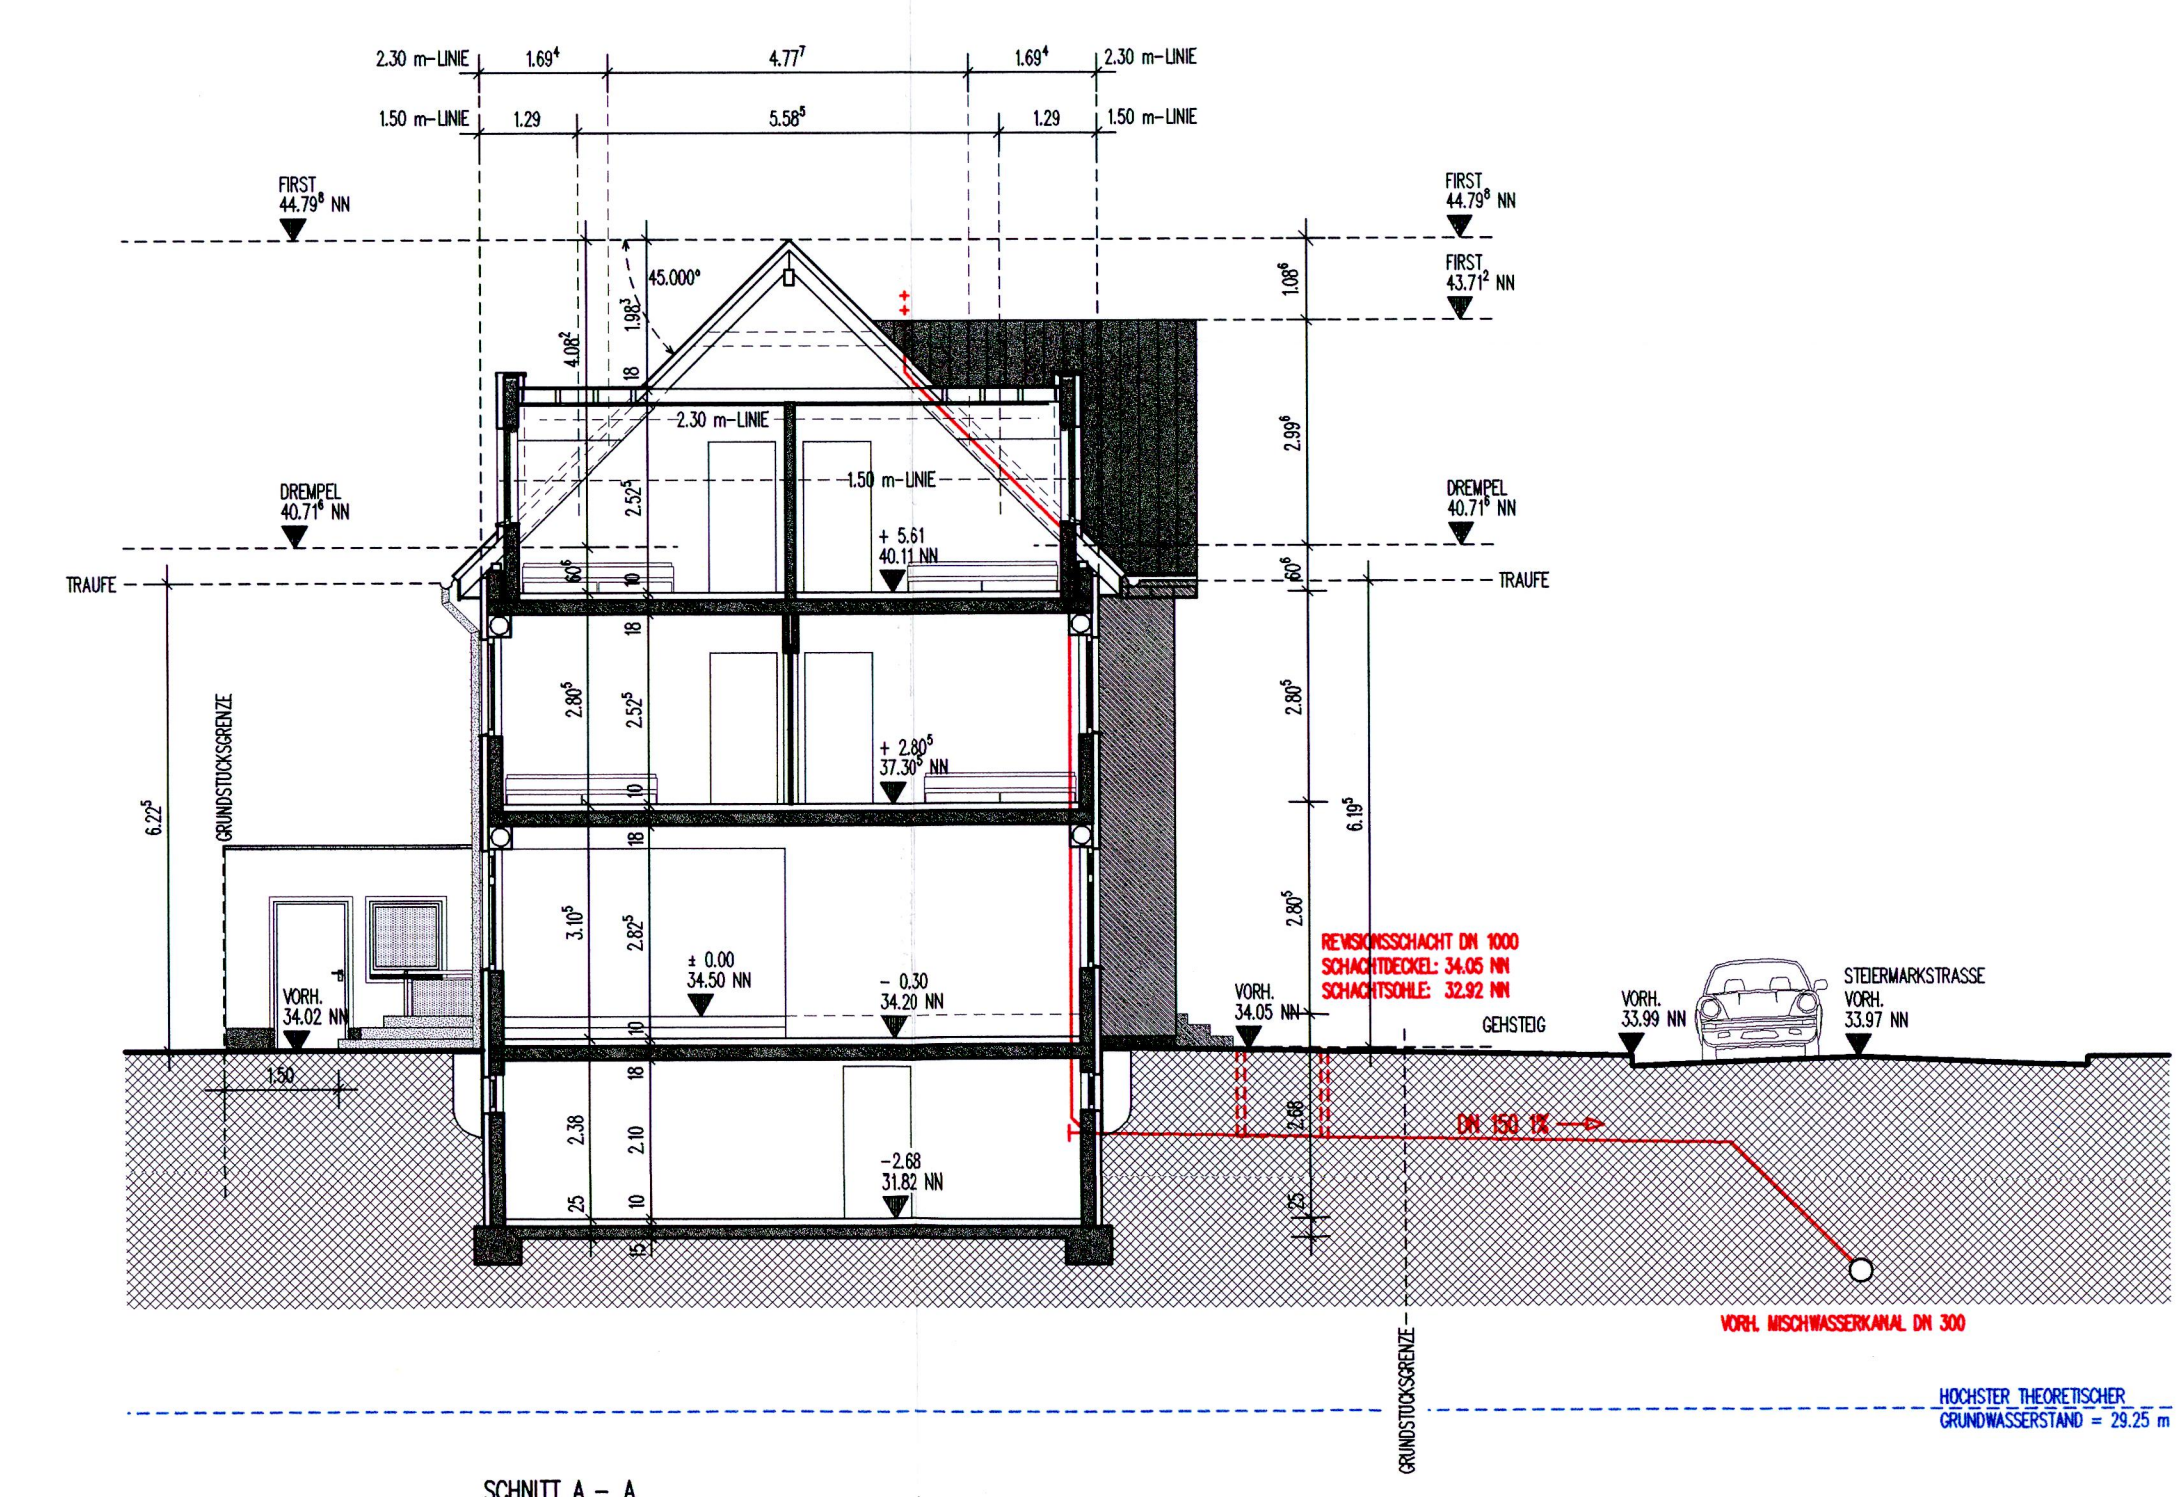
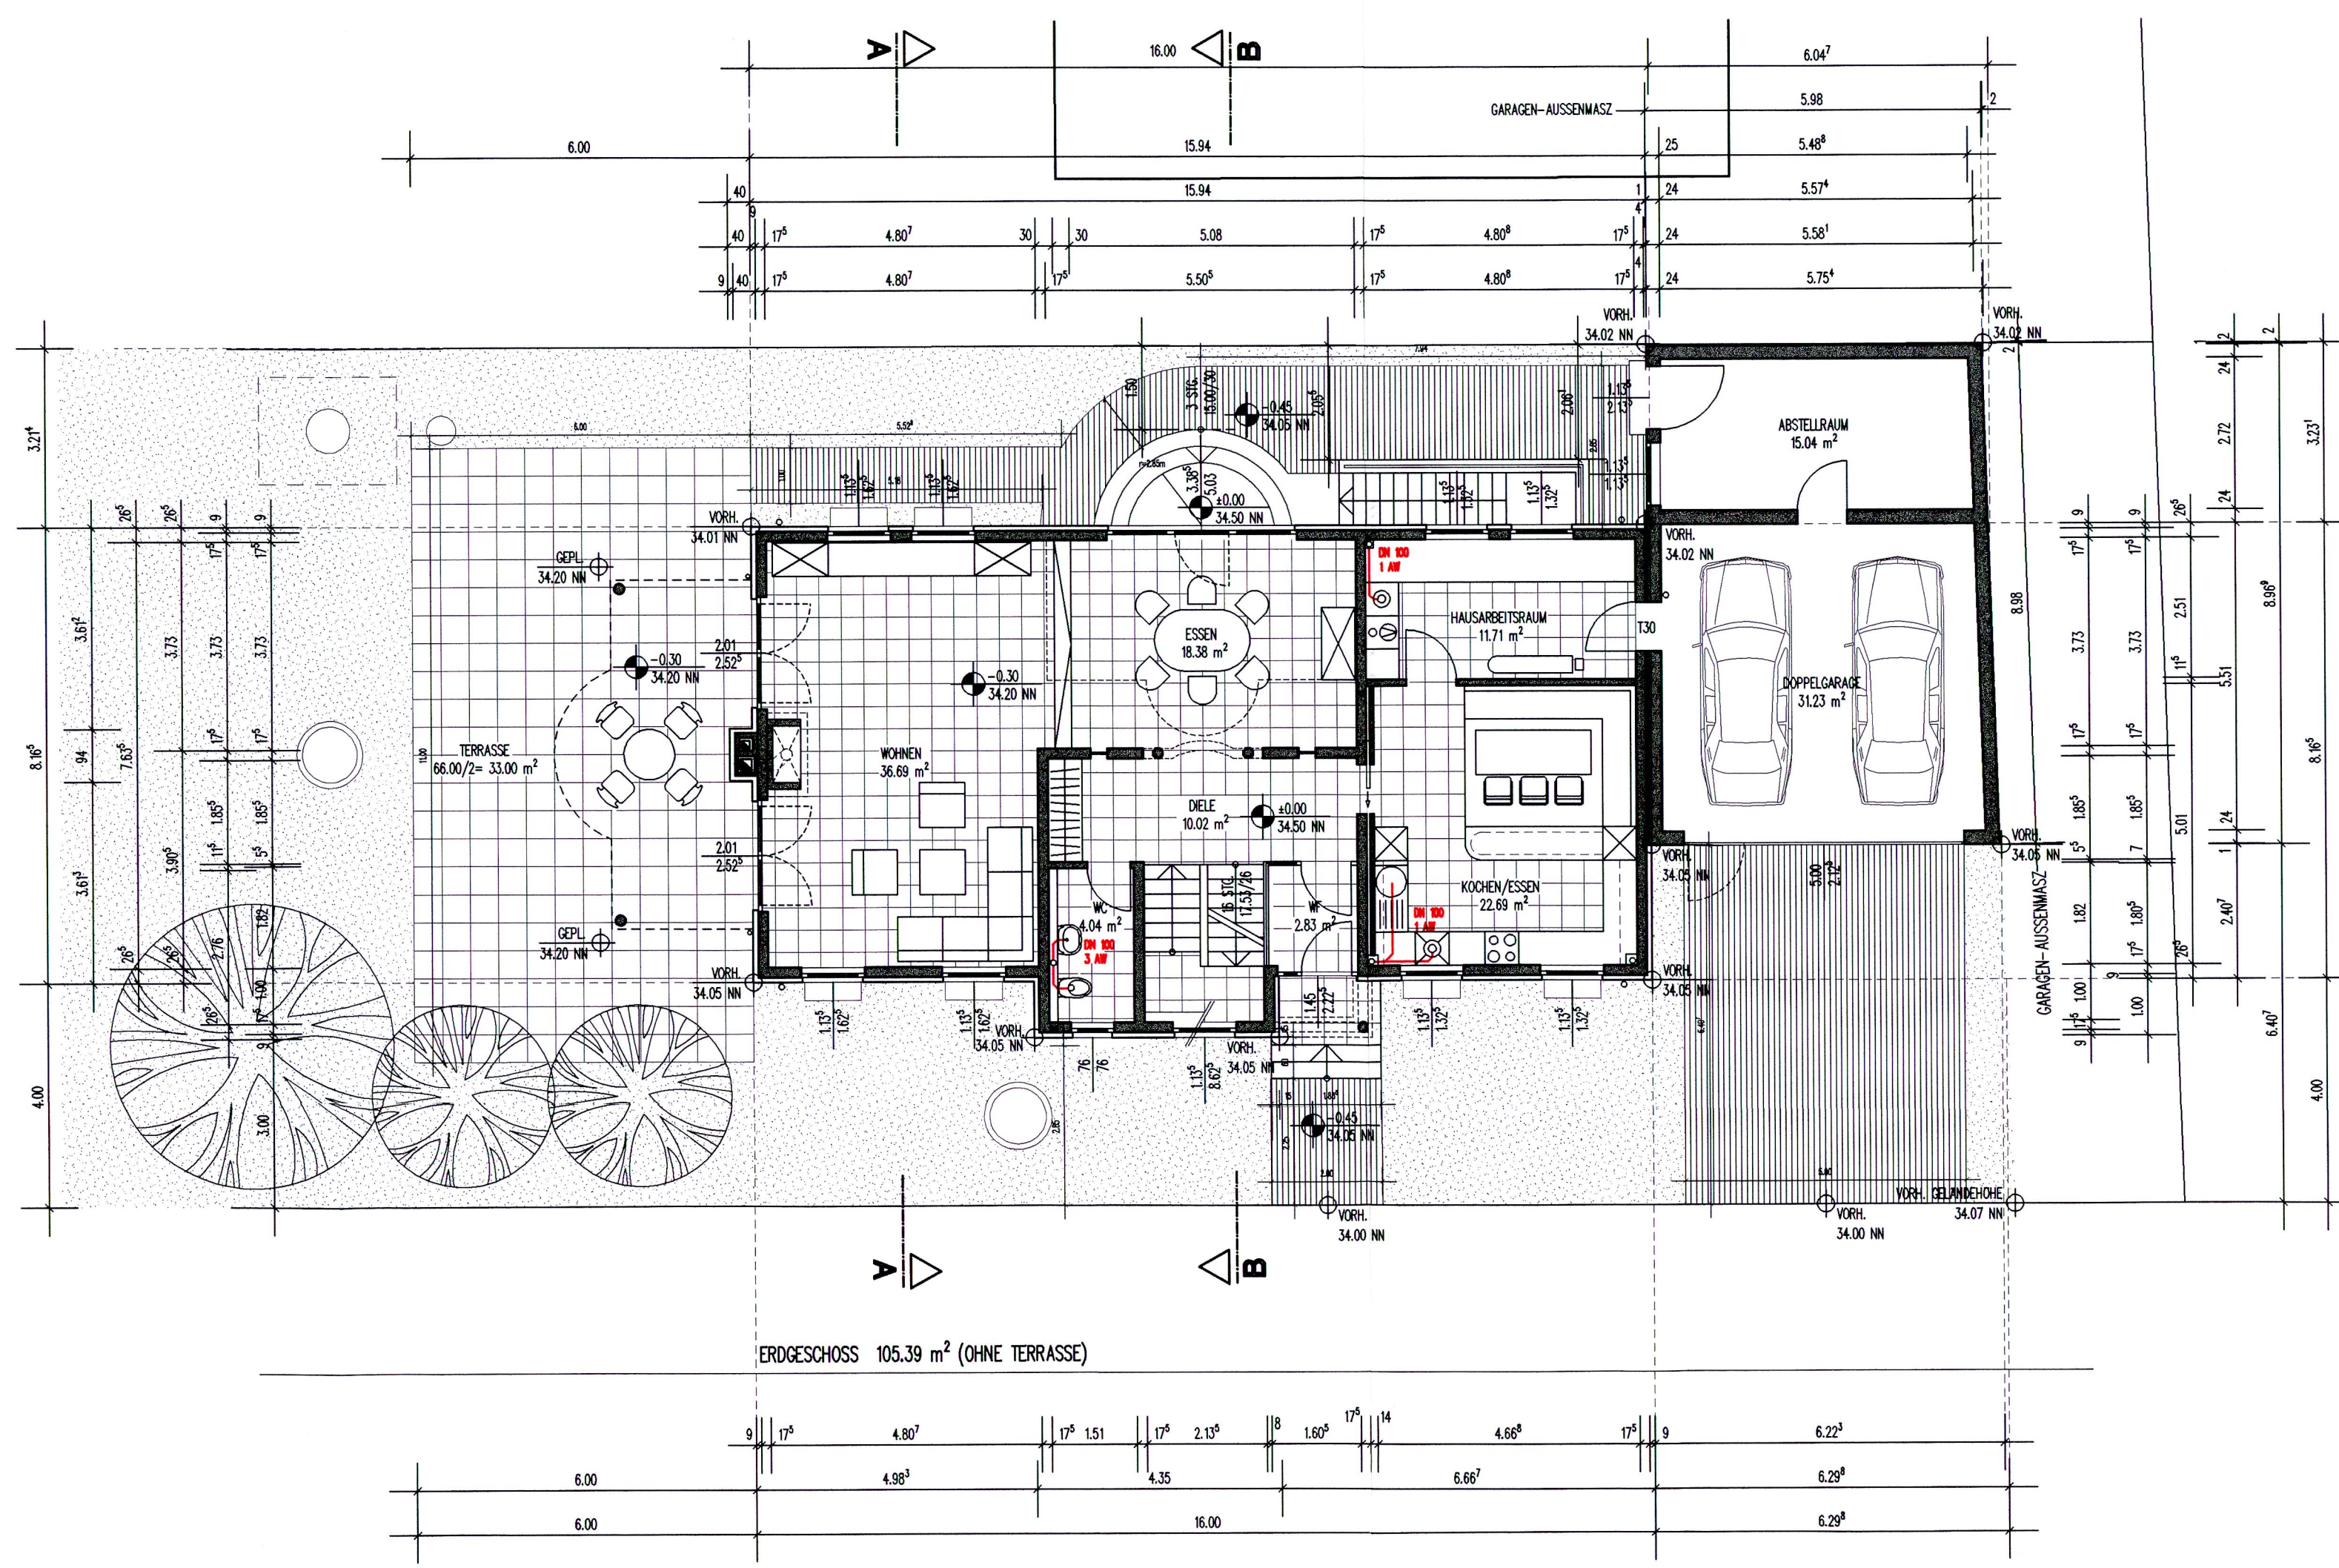


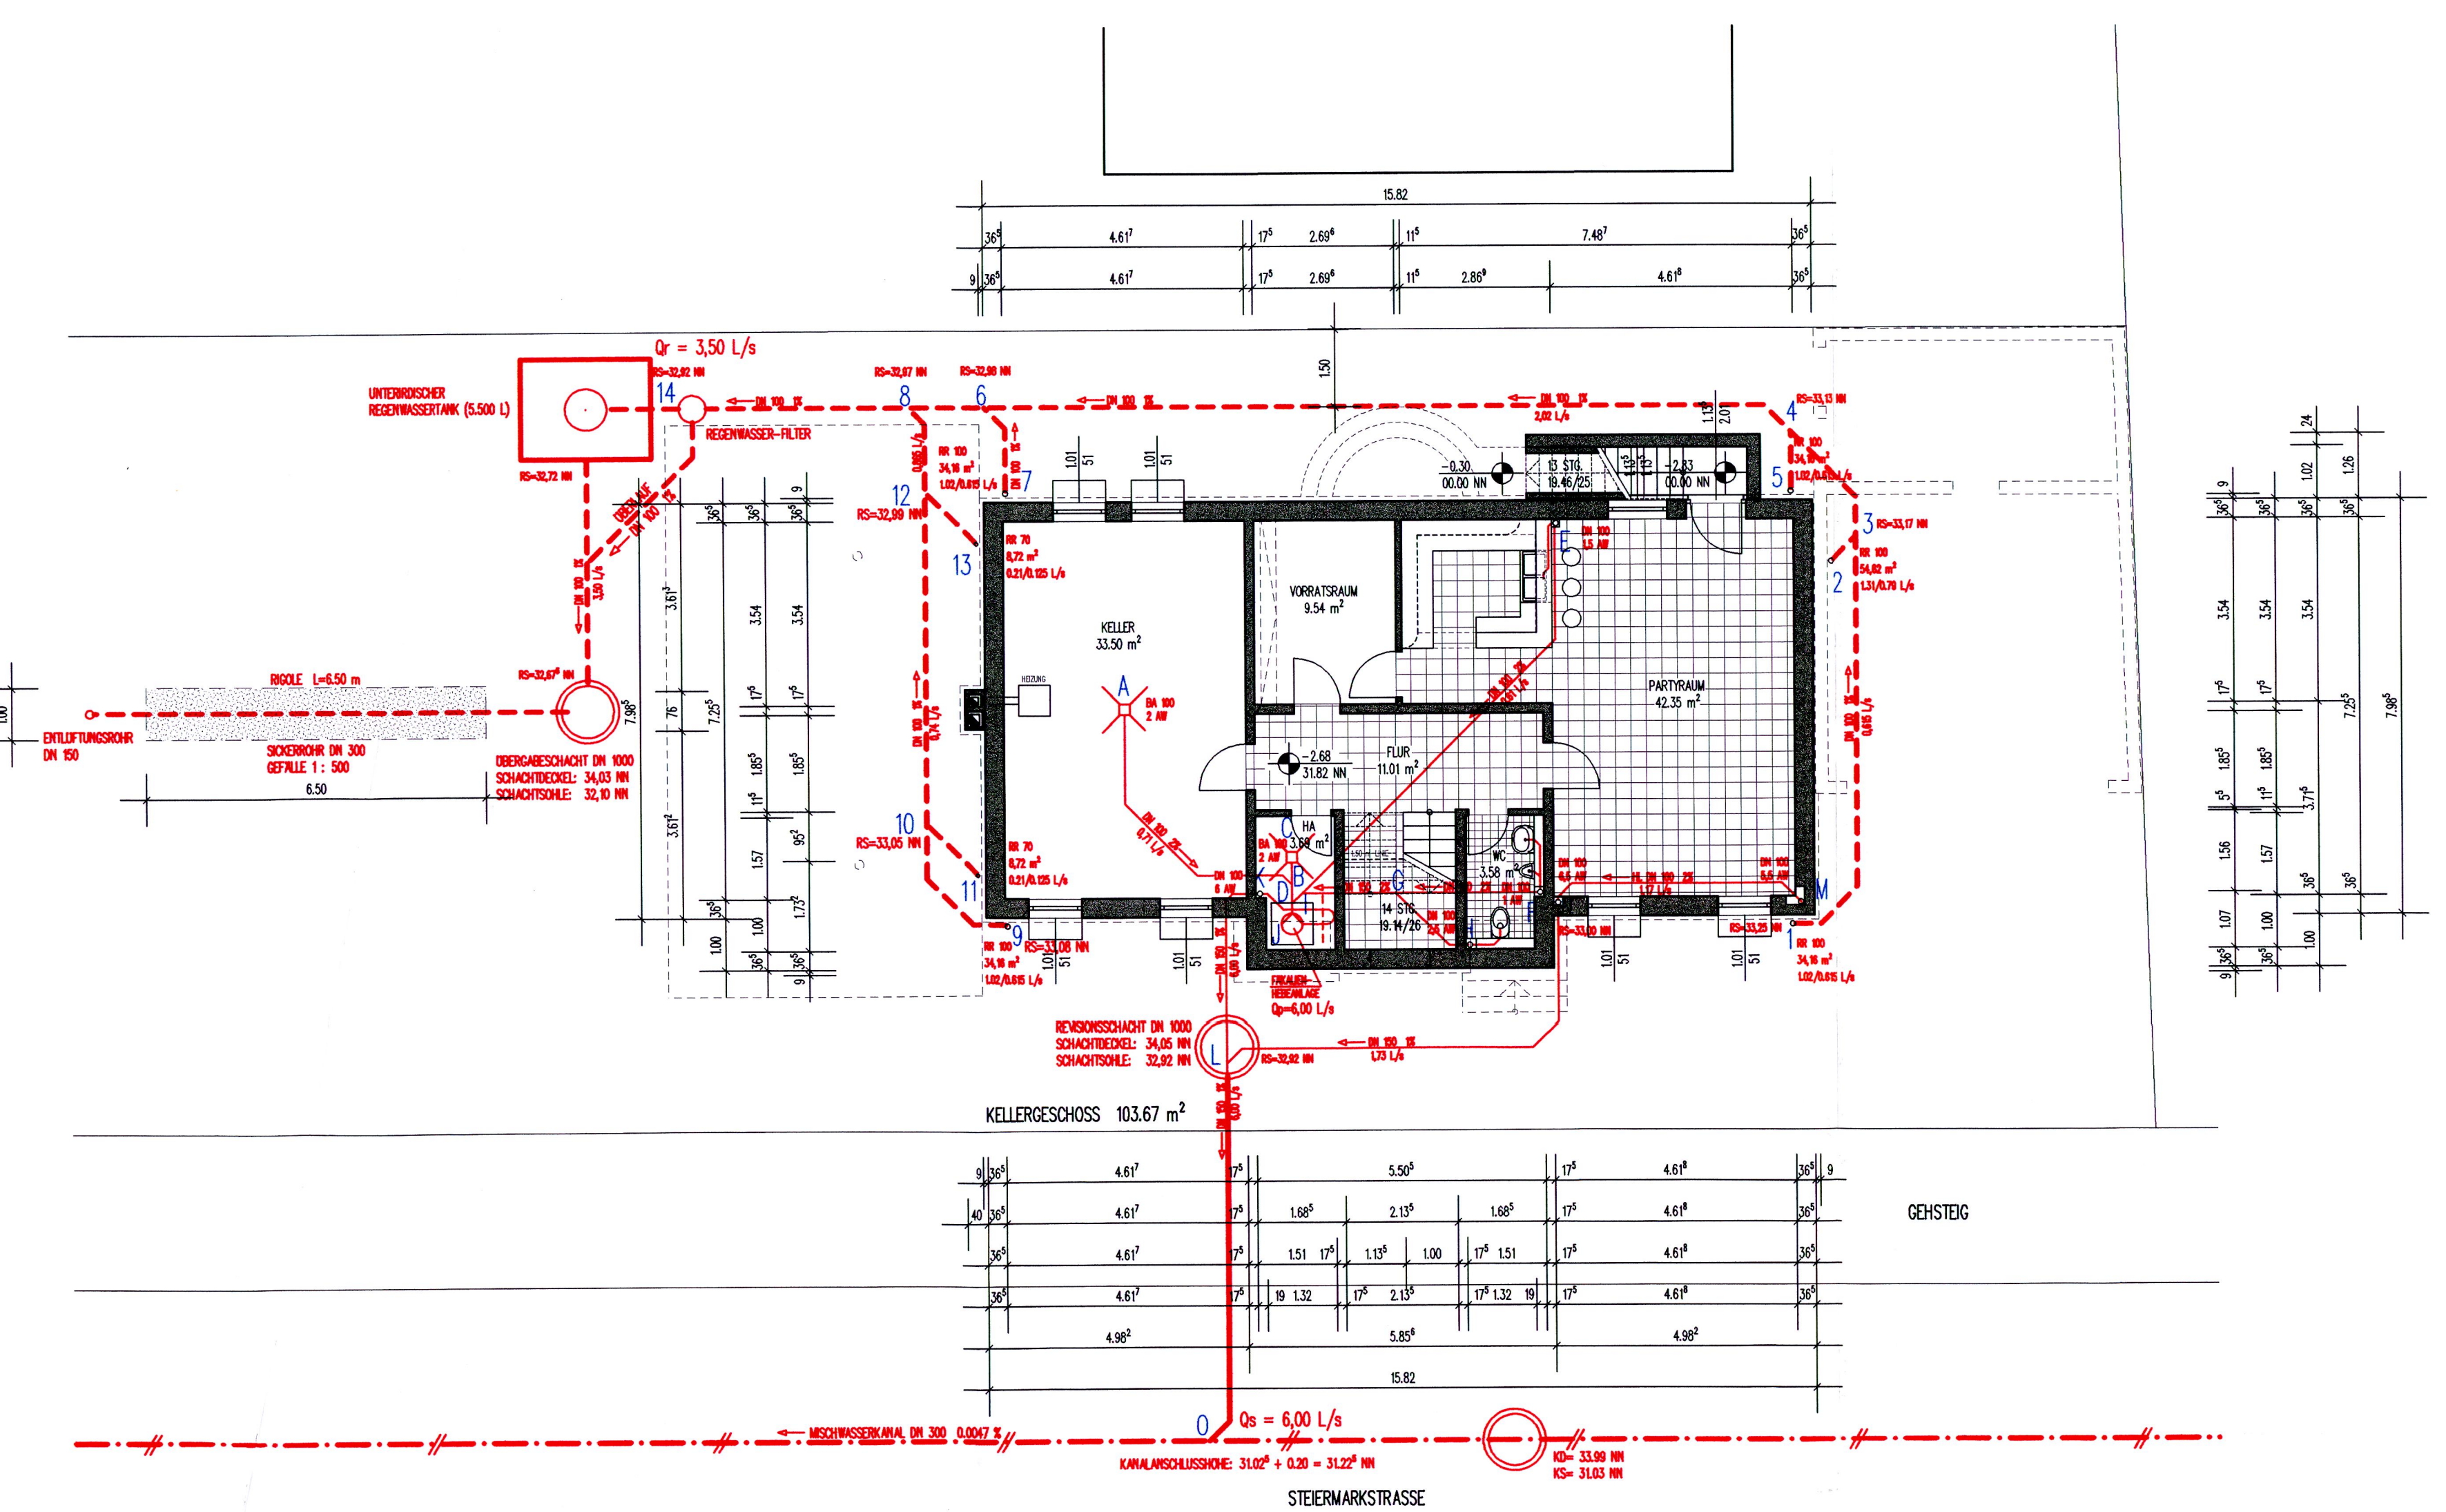

2. Ausfertigung
Bauherr

Genehmigt durch den Bauzweck Nr.
Bauschulungsbescheid
Stadt Duisburg
Amt für städtisches Bauen und
Grundstücksverwaltung

B 8 9 9 7 5 3

PETER RATKA
LOTHAR KORNETTKA
PLANUNG · BAULEITUNG

DUISBURGER STR. 355 45478 MULHEIM AN DER RUHR TEL.: 0208/52860 FAX.: 0208/52707

BAUVORHABEN : ERRICHTUNG EINES EINFAMILIENHAUSES
MIT DOPPELGARAGE NEBST ABSTELLRAUM
STEINFELDSTRASSE, 47249 DUISBURG

BAUHERR : EHELEUTE SUSANNE LAUFENBURG-SCHERWINSKY
UND KARSTEN SCHERWINSKY
SUDETENSTRASSE 66, 47249 DUISBURG

BAUTEIL : GRUNDRISS / SONITT / ANSICHTEN

ZEICHNUNG NR.: BA-101 MABSTAB 1:100 GEZ.: 16.07.1999 MIO
MULHEIM AN DER RUHR, DEN 16.07.1999

DER BAUHERR : *[Signature]* DER ARCHITEKT : *[Signature]*