

AUSZUG AUS DEM LIEGENSCHAFTSKATASTER

- Liegenschaftskarte/Flurkarte -
Standardauszug

Maßstab 1:500

Datum: 30.01.2008 (Antrag-Nr.:EI 318/08)

STADT DUISBURG

Amt für Baurecht und Bauberatung (62-42)
Vermessung, Kataster u. Geoinformationen

Rahmenkarte: 5394.6

Gemarkung : Huckingen (3102) , Flur 19
Flurstück 233

R 2553 815m


H 5694 750m

Steiermarkstraße



Münchener Straße

H 5694 638m

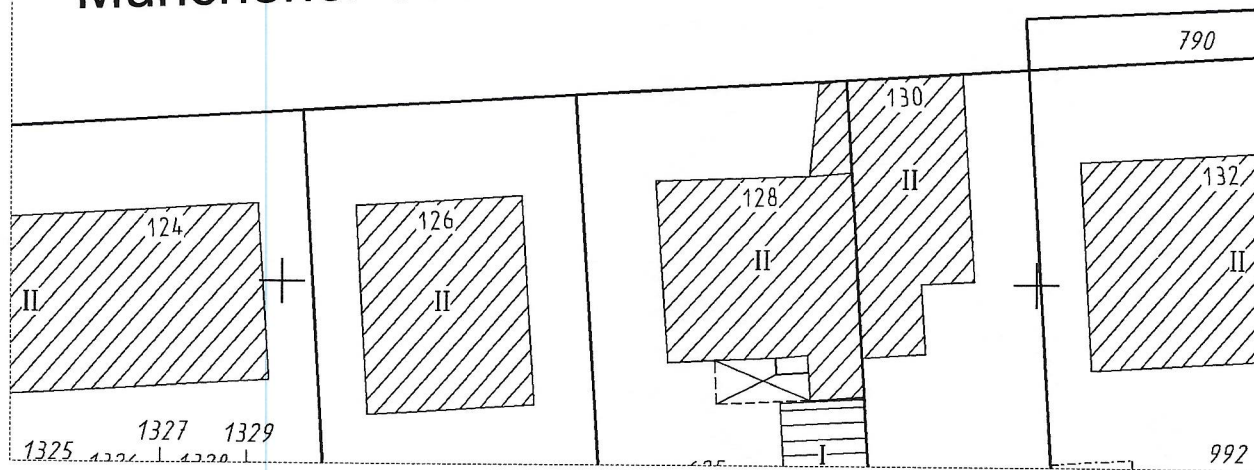

R 2553 732m

Der Auszug ist maschinell erzeugt, er ist ohne Unterschrift gültig

Dieser Auszug ist gesetzlich geschützt (§ 5 Abs. 5 VermKatGNRW). Vervielfältigungen, Umarbeitungen, Veröffentlichungen oder die Weitergabe an Dritte nur mit Zustimmung des Herausgebers, ausgenommen Vervielfältigungen und Umarbeitungen zur innerdienstlichen Verwendung bei Behörden oder zum eigenen Gebrauch.

Gebäude mit besonderer Umringssignatur (-----) sind in ihrer Lage nur ungefähr bekannt.